

Legenda

- Intravilan
- Legea 17
- Legea 165





P.U.D.


CONSTRUIRE LOCUINTE DE VACANTA P+M, IMPREJMUIRE SI UTILITATI

LEGENDA

- Limita teritoriala municipiului Campulung
- Cai majore de circulatie - Strada Gruului
Traseu turistic - Piste ciclabile propuse prin PNRR
- Amplasament - zona studiată
- Centru inchiriere biciclete propus prin PNRR

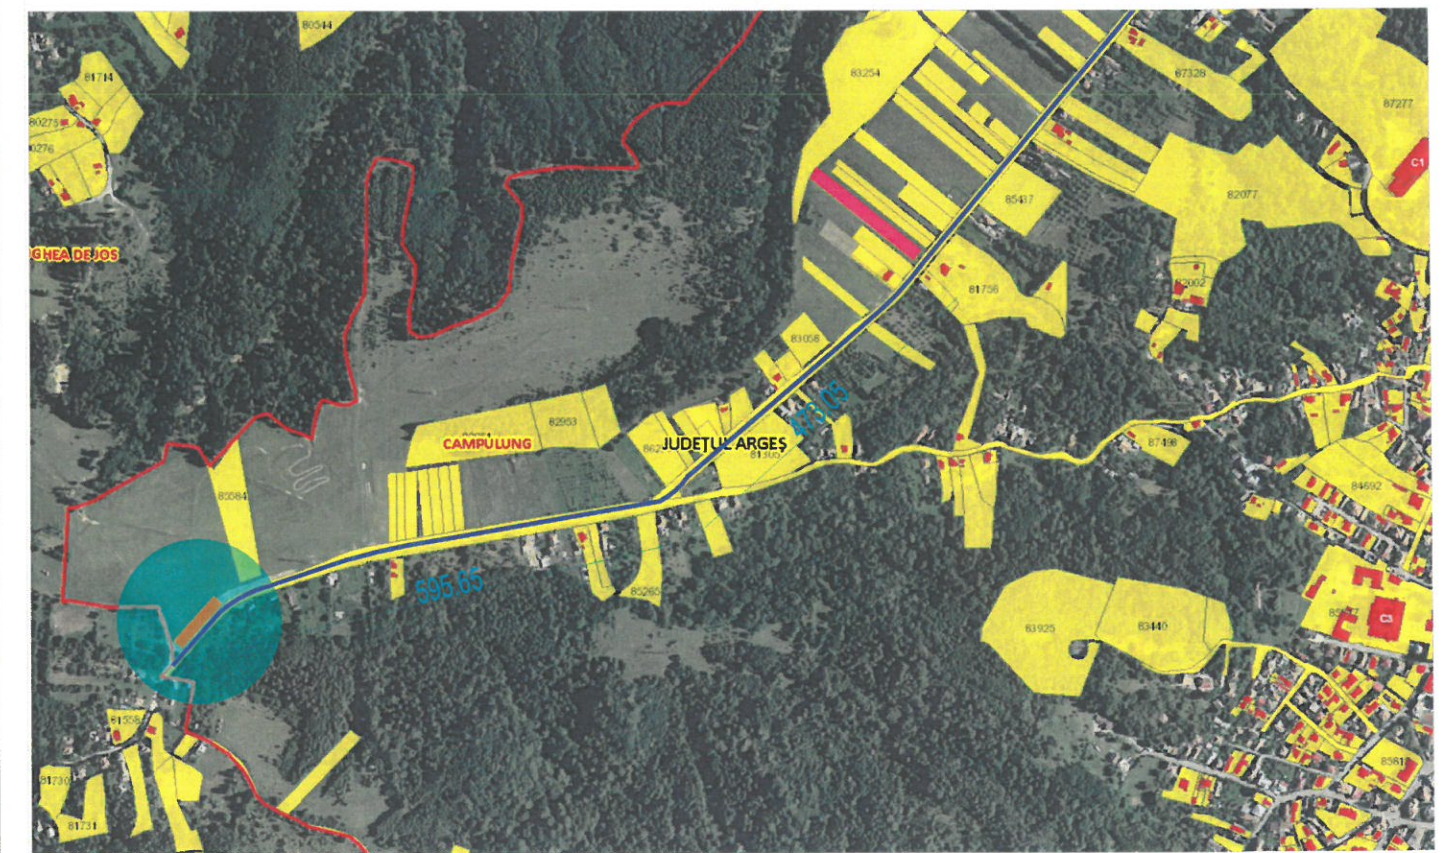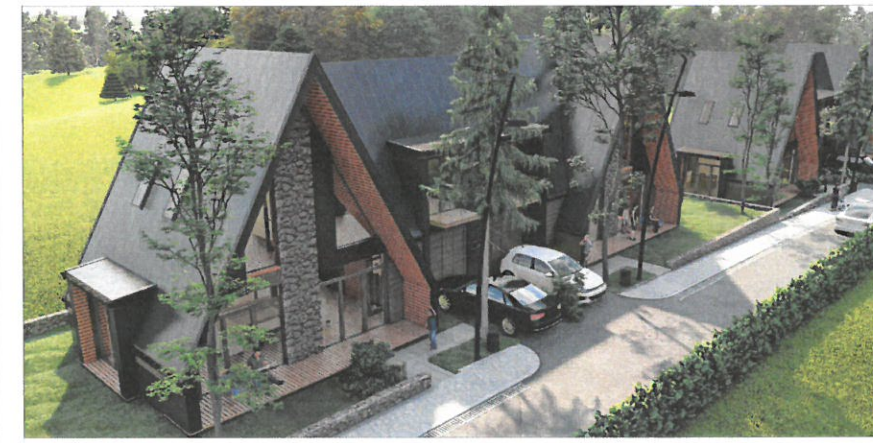

ORDINUL ARHITECTILOR
DIN ROMANIA
2955
Florin - Claudiu
JINGA

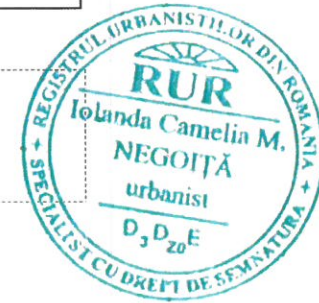

Sistem de proiectie Stereo 70

Semnat electronic

Sarcini tehnice (intersectii cu limitele legilor speciale)
Legea 17, Art. 3 □

Ultima actualizare a geometriei: 11-11-2020
Data și ora generării: 21-01-2022 19:54


Proiectant general	S.C.ACANT ARHI-FORM SUPPORT S.R.L. str.Republicii, nr.45, loc. Campulung, jud. Arges	Beneficiar	STATE RADU CONSTANTIN STATE IRINA	
	J03/ 32/ 2011 C.U.I.-RO 27902706 tel: 0751 259 239 e-mail: office@aaarhitect.ro www.aaarhitect.ro	Titlu proiect	CONSTRUIRE LOCUINTE DE VACANTA P+M, IMPREJMUIRE SI UTILITATI	
Proiectant	S.C. PHOENIX URBAN ARCHITECTURE S.R.L. Bucuresti, sector 2, sos.Colentina nr.81, CAMERA 1. UI 37890790	Adresa	Str. Gruului, FN, Municipiul Campulung, Judetul Arges	
Nume		Semnat	Scara	Titlu Plansa
Sef Proiect	arch. Jinga Florin Claudiu		1:10000	PLAN DE INCADRARE IN ZONA
Proiectant	urb. Iolanda Negoita		Data	August.2022
Desenat	stud. urb. Cotoanta Alexandru		Proiect nr.	AAS262 / 16.04.2021
			Faza	P.U.D.
				Pl. nr.
				U-01_1

P.U.D. CONSTRUIRE LOCUINTE DE VACANTA P+M, IMPREJMUIRE SI UTILITATI



U.T.R. 16

Conform P.U.G. in vigoare

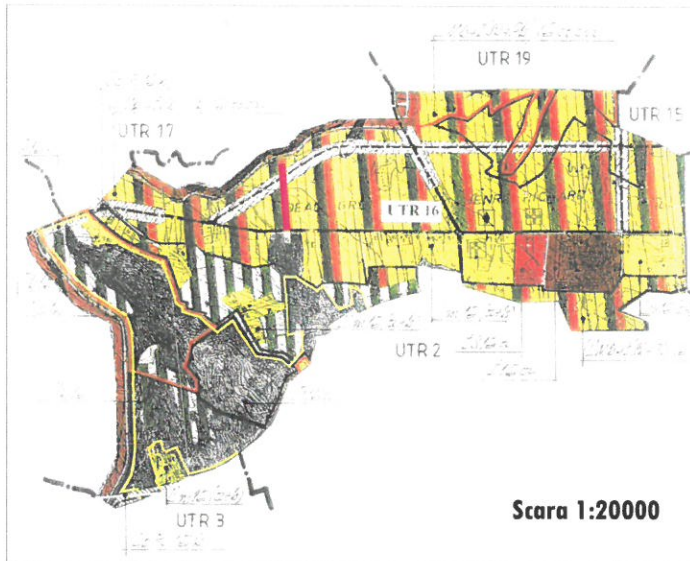

Scara 1:20000

LEGENDA

AMPLASAMENT



COORDONATE STEREO "70"

	X	Y	Z
1	419100.537	502337.480	738.40
2	419085.407	502328.320	738.22
3	418976.376	502464.960	731.58
4	418969.935	502476.190	732.14

Snesurate=3094mp

LEGENDA

LIMITE

- LIMITE CADASTRALE
- TERNEUL CARE A GENERAT P.U.D.
- LEA 110KW
- LEA 20KW
- ZONA DE PROTECTIE FATA DE LEA

FUNCTIUNI

- AMPLASAMENT STUDIAT- teren liber de constructii
- CAROSABIL DOMENIU PUBLIC
- PIETONAL DOMENIU PUBLIC
- CONSTRUCTII EXISTENTE- LOCUINTE
- CONSTRUCTII EXISTENTE- ANEXE
- L'Mb + I'Sb + Pb) 16 itcn - Subzona de locuinte cu regim mediu de inaltime, cu institutii publice si revicii si spatii verzi propuse in UTR 16, cu interdictie temporara de constructii noi, pana la elaborarea si aprobarea PUZ sau PUD si pentru care este obligatoriu avizul geotehnic, la faza de autorizatie de constructie, fiind teren ce necesita coditii speciale de fundare
- Pa 16 - Subzona de padure sau spatii verzi existente in UTR 16
- Pb 16 - Subzona de padure sau spatii verzi propuse in UTR 16
- Lm (a+b) - Subzona cu locuinte propuse, cu regim mic de inaltime (P+M, P+1, maximum P+2)
- CcR16b - Subzona pentru cai de comunicatie rutiere propuse sau spatii verzi propus cu rol de protectie sanitara, un UTR 16

REGLEMENTARI

(Cf. PUG aprobat HCL 135/2003, RLU aferent PUG, CU nr. 220.11.2021)
 BILANT COEFICIENTI MAXIM ADMISI, AFERENTI UTR 16:
 POTmax. = 40 %
 CUTmax. = conform RMH
 RH max. = P+2

RETRAGERI FATA DE VICINATATI : Conform Cod Civil si Ordinul 119/2014;


BILANT TERITORIAL EXISTENT PE LOT:
 S teren = 3094 mp
 S construita existenta pe lot = 0.00 mp
 S desfasurata existenta pe lot = 0.00 mp
 POTexistent = 0%
 CUTexistent = 0.00

Constructie durabila
-stare buna
-zidarie caramida

REGISTRUL URBANISTILOR DIN ROMANIA
RUR
 Iolanda Camelia M. NEGOITA
 urbanisti
 D₃D₂₀E
 SPECIALIST CU DREPT DE SEMNATURA

SOCIETATEA PHOENIX URBAN ARCHITECTURE S.R.L. BUCURESTI - ROMANIA
 ORDINUL ARHITECTILOR DIN ROMANIA
 2955
 Florin - Claudiu JINGA
 ARHITECT CU DREPT DE SEMNATURA

Proiectant general	S.C.ACANT ARHI-FORM SUPPORT S.R.L. str Republicii, nr.45, loc. Campulung, jud. Arges	Beneficiar	STATE RADU CONSTANTIN
Proiectant	S.C. PHOENIX URBAN ARCHITECTURE S.R.L. Bucuresti, sector 2, sos.Colentina nr.81, CAMERA 1. UI 37890790	Titlu proiect	STATE IRINA
Nume	arh. Jinga Florin Claudiu	Adresa	CONSTRUIRE LOCUINTE DE VACANTA P+M, IMPREJMUIRE SI UTILITATI
Sef Proiect	urb. Iolanda Negoita	Scara	Str. Gruiului, FN, Municipiul Campulung, Judetul Arges
Proiectant	stud. urb. Cotoanta Alexandru	Data	Titlu Plansa
Desenat		August.2022	Faza P.U.D.
			PI. nr.
			SITUATIE EXISTENTA
			Proiect nr. AAS262 / 16.04.2021
			U-02

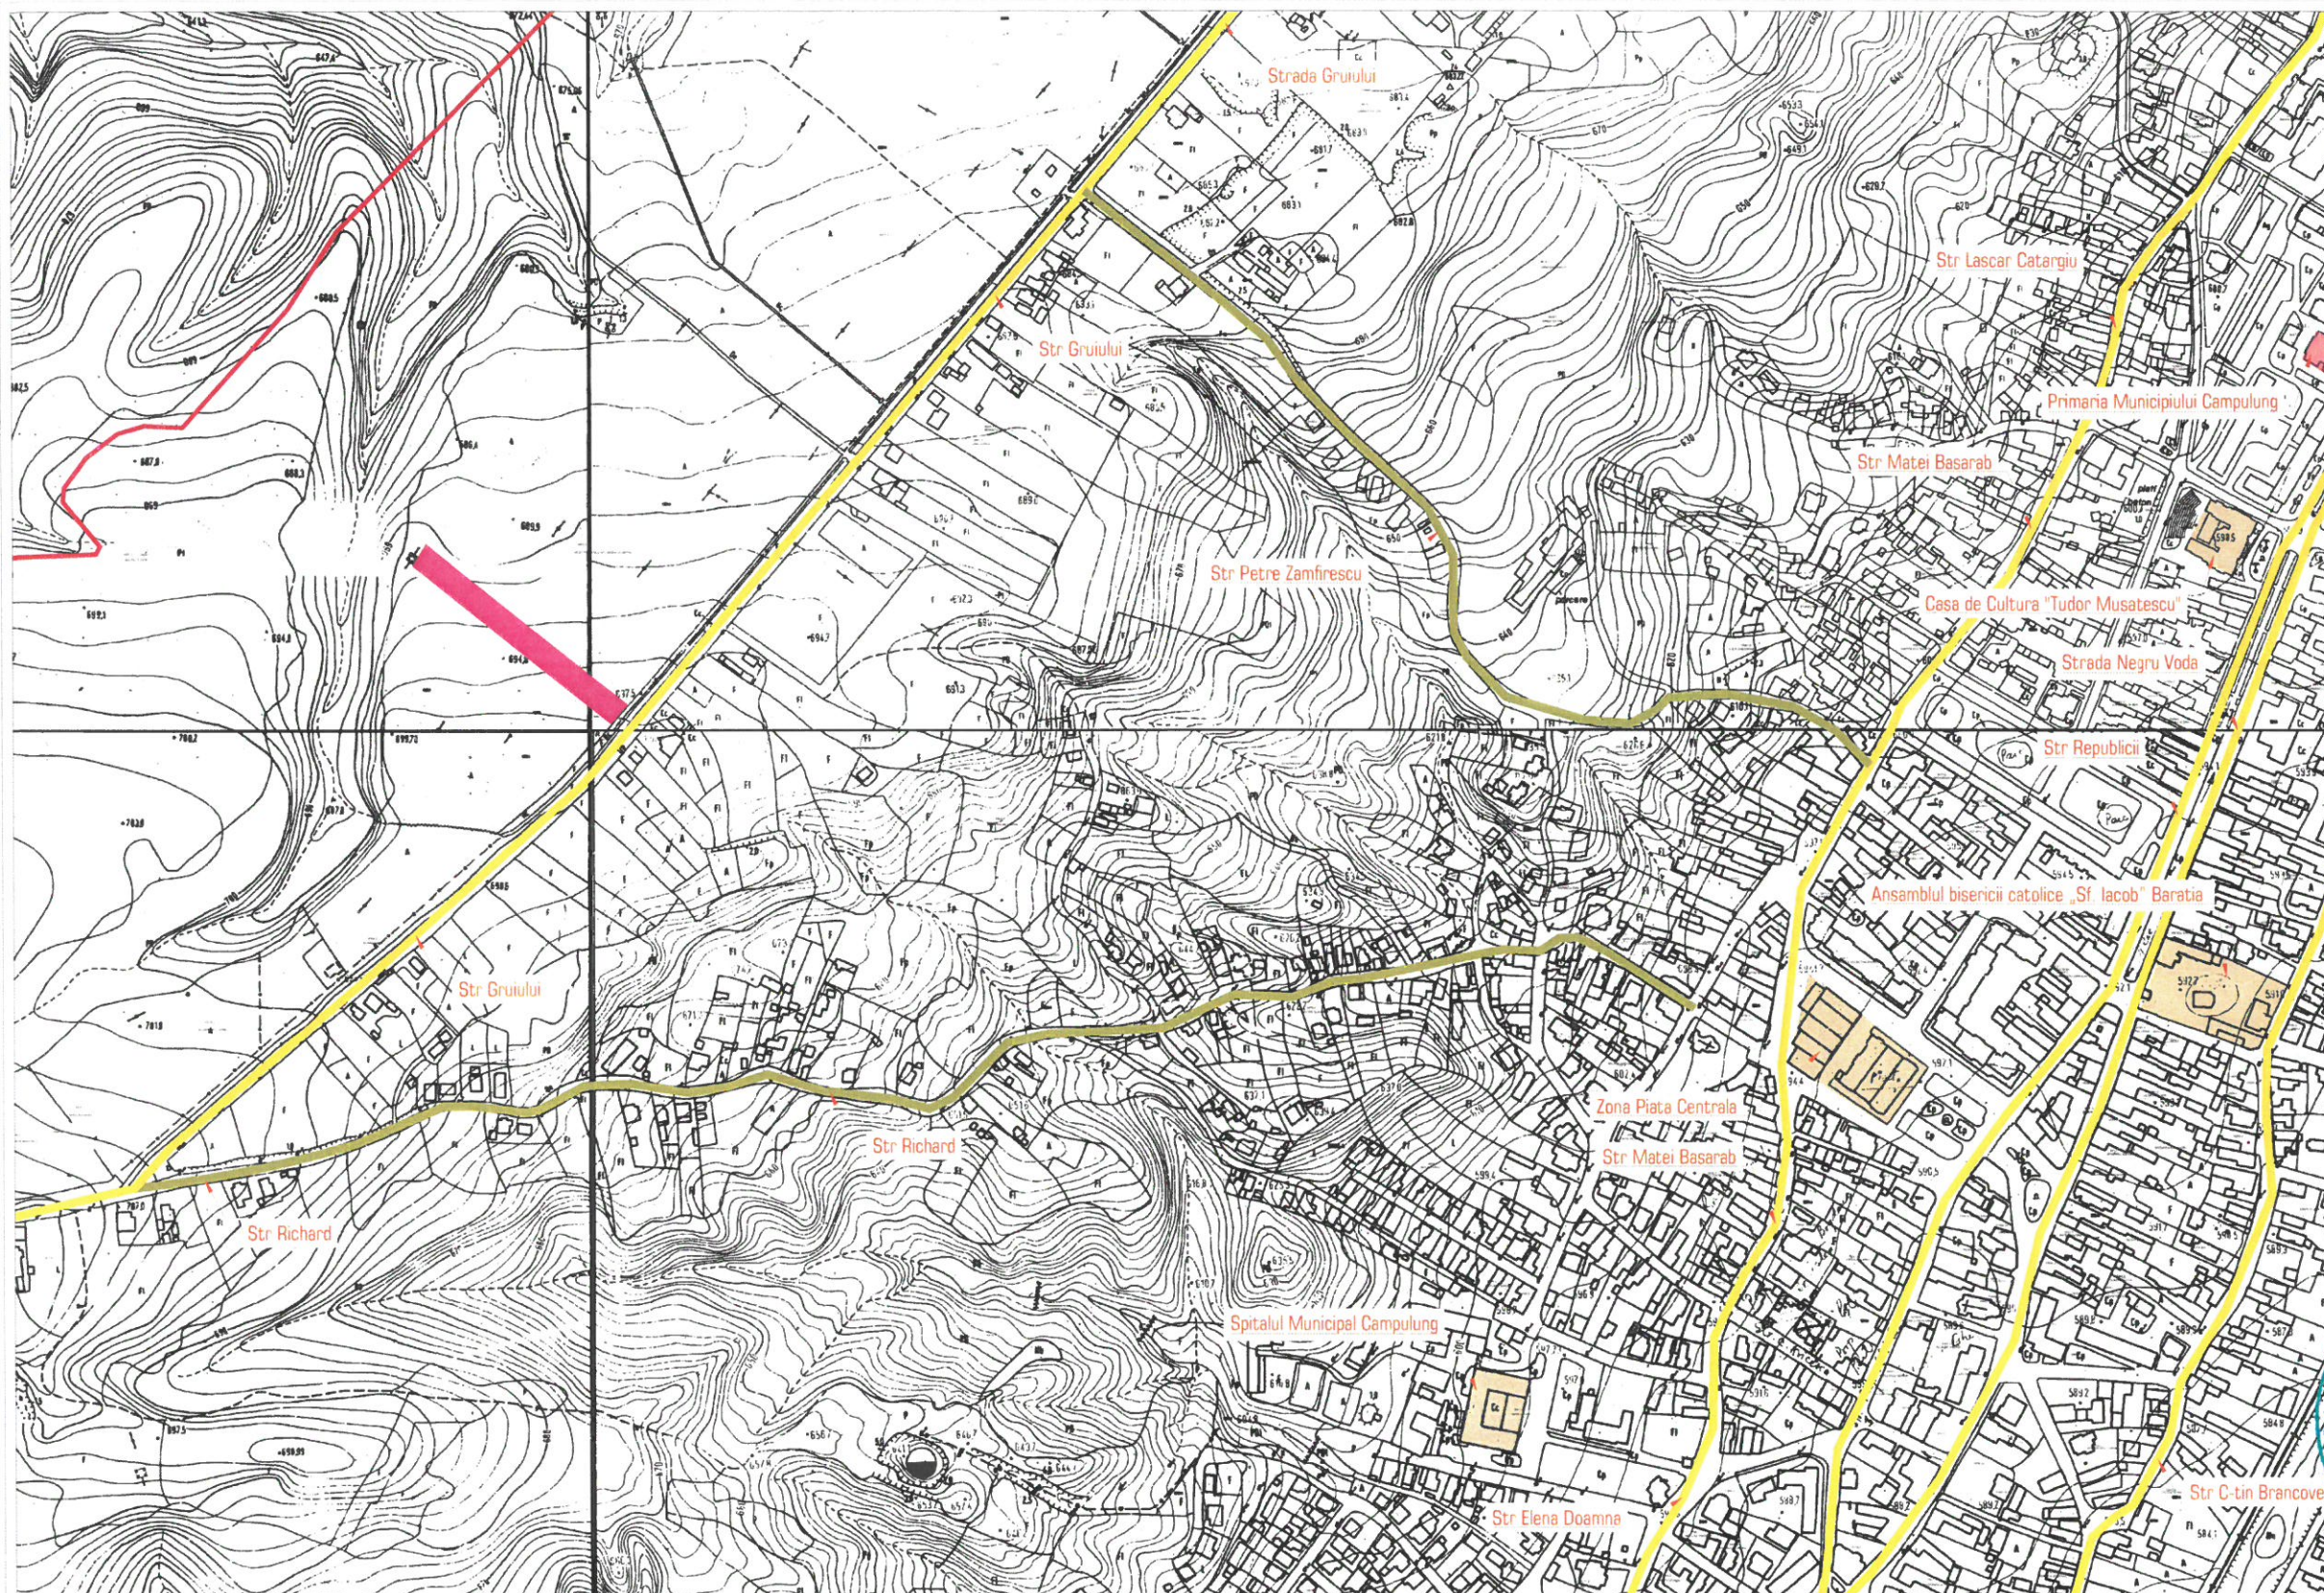

P.U.D.



CONSTRUIRE LOCUINTE DE VACANTA P+M,
IMPREJMUIRE SI UTILITATI
SCARA: 1:5000

- Limita teritoriala municipiul Campulung
- Cai majore de circulatie
- Cai de legatura
- Amplasament - zona studiata
- Repere Zona centrala
- Primaria municipiului Campulung

ORDINUL ARHITECȚILOR
DIN ROMANIA
2955
Florin - Claudiu
JINGA

INSTRUMENTAR ARHITECTONIC DIN ROMANIA
RUR
Iolanda Camelin M.
NEGOITA
urbanist
D₃D₂₀E



	Proiectant general	S.C.ACANT ARHI-FORM SUPPORT S.R.L. str.Republicii, nr.45, loc. Campulung, jud. Arges J03/ 32/ 2011 C.U.I.:RO 27902706 tel: 0751 259 239 e-mail: office@asarchitect.ro www.aasarchitect.ro	Beneficiar	STATE RADU CONSTANTIN	
				STATE IRINA	
			Titlu proiect	CONSTRUIRE LOCUINTE DE VACANTA P+M, IMPREJMUIRE SI UTILITATI	
	Proiectant	S.C. PHOENIX URBAN ARCHITECTURE S.R.L. Bucuresti, sector 2, sos.Colentina nr.81, CAMERA 1. UI 37890790	Adresa	Str. Gruiului, FN, Municipiul Campulung, Judetul Arges	
	Nume		Scara	Titlu Plansa	Faza
Sef Proiect	arh. Jinga Florin Claudiu		1:5000	PLAN DE INCADRARE IN ZONA SUPPORT CADASTRAL	P.U.D.
Proiectant	urb. Iolanda Negoita		Data		Pl. nr.
Desenat	stud. urb. Cotoanta Alexandru		August.2022	Proiect nr. AAS262 / 16.04.2021	U-02

P.U.D. CONSTRUIRE LOCUINTE DE VACANTA P+M, IMPREJMUIRE SI UTILITATI



U.T.R. 16

Conform P.U.G. in vigoare




ORDINUL ARHITECTURILOR DIN ROMANIA
2955
Florin-Claudiu JINGA
Arhitect cu drept de semnatura



LEGENDA

AMPLASAMENT

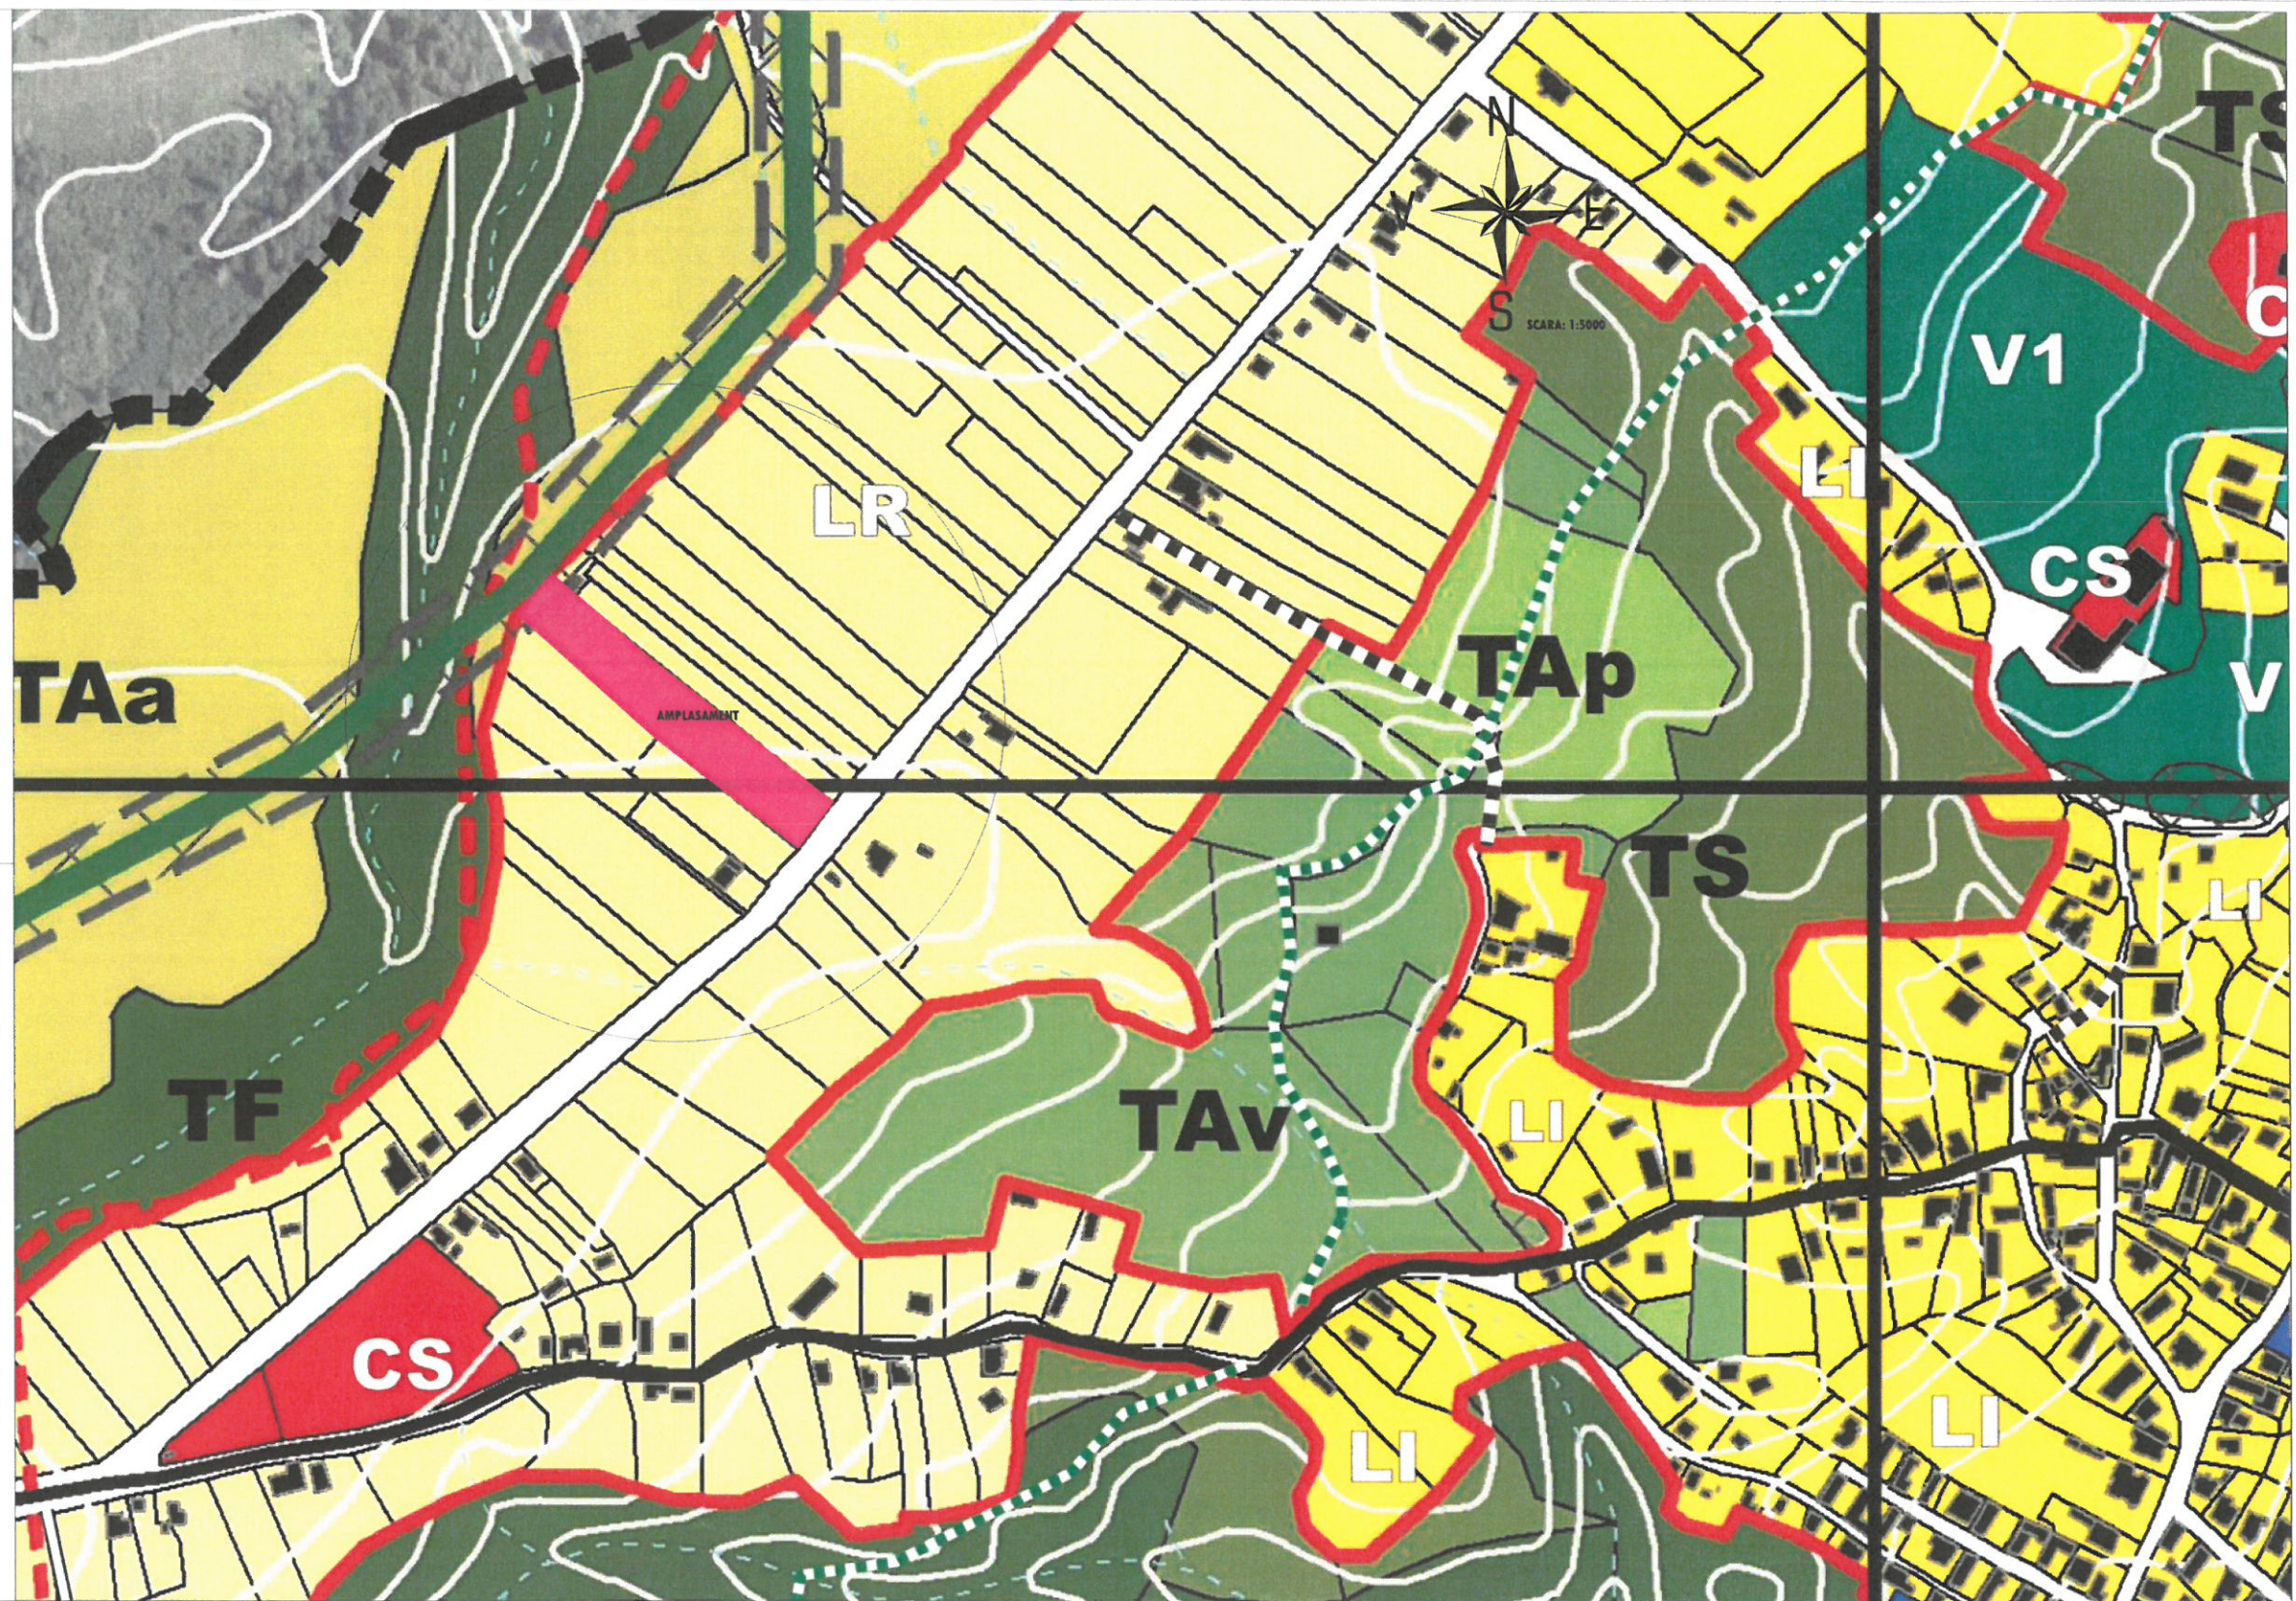

LEGENDA

Limite

- Limita UAT
- Limita intravilan propus
- Limita intravilan existent
- construcții

CC - CĂI COMUNICĂȚIE RUTIERĂ

- căi de circulație existente/propuse
- circulație exclusiv ciclabilă
- circulație exclusiv pietonală
- Poduri/viaducte propuse

Drumuri clasate

- Drum european
- Drum național
- Drum județean
- Drum comunal

TA - Terenuri agricole

- TAp Pășuni și fânețe
- TAV Vii și livezi
- TAa Terenuri arabile

TF - Terenuri forestiere

- TF Terenuri forestiere

TS - Terenuri cu vegetație spontană

- TS Terenuri cu vegetație spontană

TA - Terenuri acoperite de ape

- TAp Terenuri acoperite de ape

TN - Terenuri neproductive

- TN1 Deponii/halde de steril
- TN2 Deponii/halde stabilizate/renaturate

CF - CĂI DE COMUNICĂȚIE FERROVIARĂ

- CF Căi ferate și terenuri aferente

TC - Terenuri pentru construcții și amenajări

LR - LOCUINTE CU DENSITATE MICĂ/RURALĂ

- LR Locuire cu densitate mică/rurală

LU - LOCUINTE CU DENSITATE MARE/URBANĂ

- LU Locuințe individuale/semicolective (sub 10m)
- LC1 Locuințe colective (10-20m)
- LC2 Locuințe colective (peste 20m)
- LM Locuințe și funcțiuni comerciale

IS - INSTITUȚII PUBLICE

- IS1 Administrație, alte instituții publice
- IS2 Instituții de învățământ
- IS3 Instituții de sănătate
- IS4 Instituții de cultură
- IS5 Culte și asociații religioase

ID - INDUSTRIE ȘI DEPOZITARE

- ID1 Cariere/zonă de exploatare
- ID2 Industrie/depozitare/alte SC

CS - COMERȚ ȘI SERVICII

- CS Comerț și servicii

GC - GOSPODĂRIE COMUNALĂ ȘI ECHIPARE EDILITARĂ

- GC1 Echipamente tehnico-edilitare
- GC2 Cimitire

DS - TERENURI PT. DESTINAȚII SPECIALE


- DS Terenuri pentru destinații speciale

IS - INSTITUȚII PUBLICE

- IS1 Spații verzi publice
- IS2 Parcuri/grădini semipublice
- IS3 Terenuri sportive
- IS4 Vegetație spontană
- IS5 Spații verzi în lungul drumurilor
- IS6 Spații verzi în lungul CF

Echipamente edilitare

- LEA 110kV (zonă de protecție 2x18,5m)
- LEA 20kV (zonă de protecție 2x20m)
- Conductă de transport gaze naturale (zonă de siguranță 2x20m)
- Zona de protecție/siguranță aferentă rețelelor tehnico-edilitare
- Stație Tratate
- rezervor
- stăte epurare

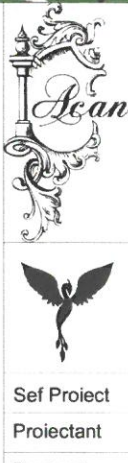


Proiectant general	S.C.ACANT ARHI-FORM SUPPORT S.R.L. str.Republicii, nr.45, loc. Campulung, Jud. Arges	Beneficiar	STATE RADU CONSTANTIN STATE IRINA
Proiectant	S.C. PHOENIX URBAN ARCHITECTURE S.R.L. Bucuresti, sector 2, sos.Colentina nr.81, CAMERA 1. UI 37890790	Titlu proiect	CONSTRUIRE LOCUINTE DE VACANTA P+M, IMPREJMUIRE SI UTILITATI
Nume	arh. Jinga Florin-Claudiu	Adresa	Str. Gruului, FN, Municipiul Campulung, Judetul Arges
Sef Proiect	urb. Iolanda Negoita	Scara	Titlu Plansa
Proiectant	stud. urb. Cotoanta Alexandru	Faza	P.U.D.
Desenat		Data	SITUAȚIE PROPUSA PRIN PUG IN CURS DE AVIZARE
		August.2022	Pl. nr.
			Proiect nr. AAS262 / 16.04.2021
			U-02_2

P.U.D. CONSTRUIRE LOCUINTE DE VACANTA P+M, IMPREJMUIRE SI UTILITATI



U.T.R. 16


Conform P.U.G. in vigoare

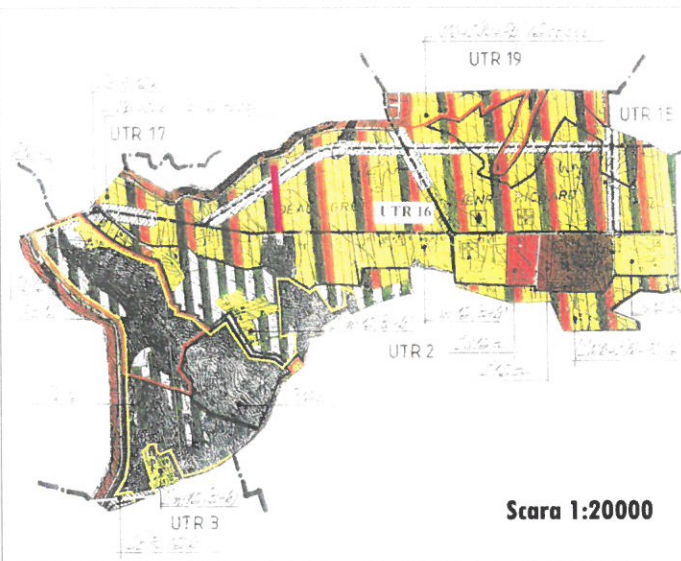

Scara 1:20000

LEGENDA

AMPLASAMENT

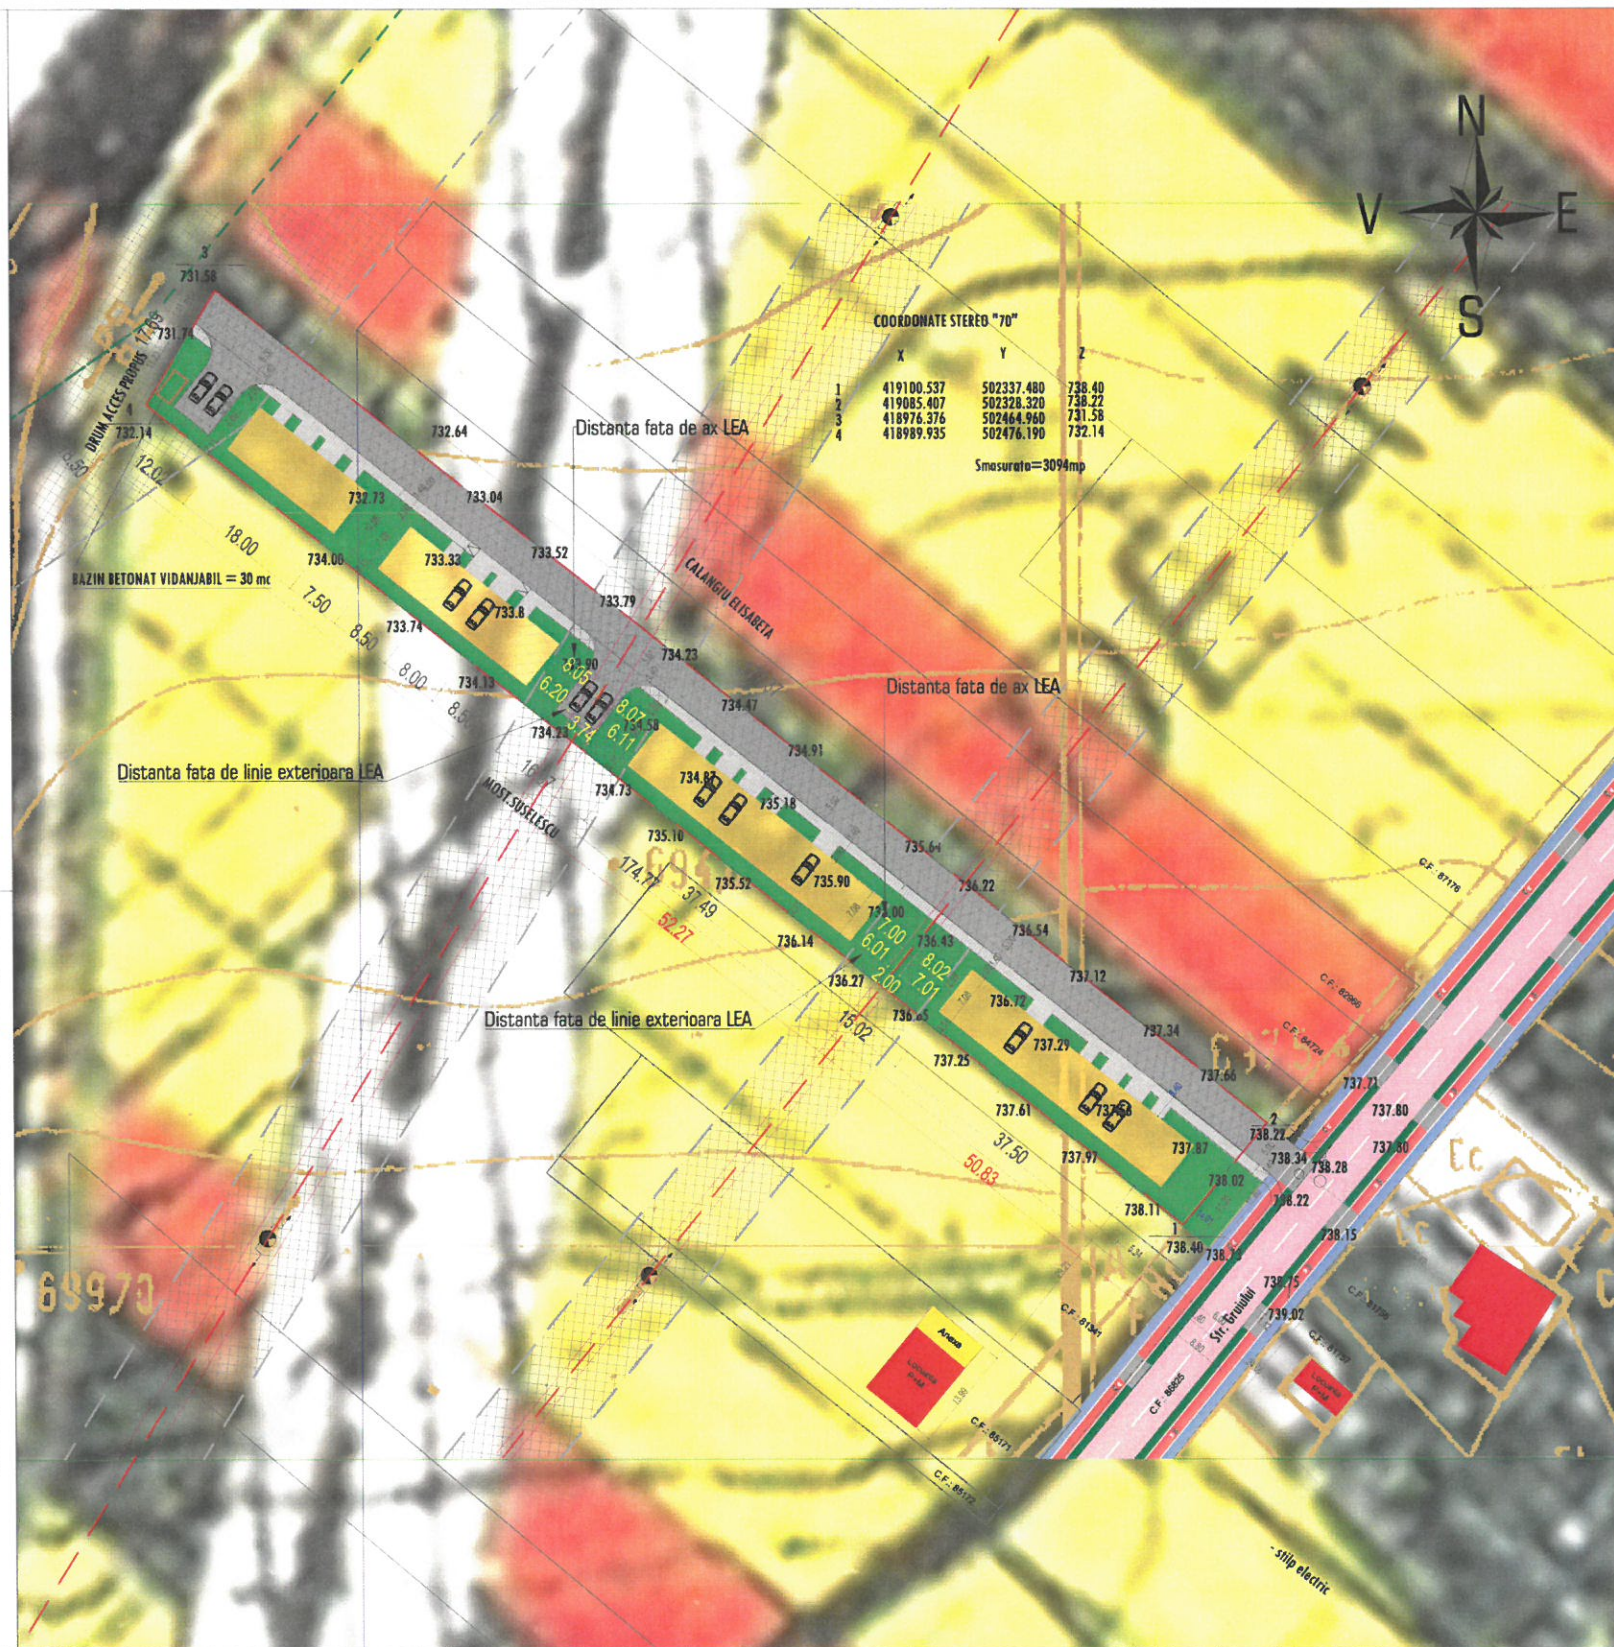

LEGENDA LIMITE

- LIMITE CADASTRALE
- TERNEUL CARE A GENERAT P.U.D.
- LEA 110KW
- LEA 20KW
- ZONA DE PROTECTIE FATA DE LEA

FUNCTIUNI

- CAROSABIL DOMENIU PUBLIC
- PIETONAL DOMENIU PUBLIC
- PISTE CICLABILE DOMENIU PUBLIC PROPUSE PRIN PNRR
- CONSTRUCTII EXISTENTE- LOCUINTE
- CONSTRUCTII EXISTENTE- ANEXE
- EDIFICABIL
- ALEI DE INCINTA - CAROSABIL
- ALEI DE INCINTA - PIETONAL
- SPATIU VERDE - GAZON/ ARBORI/ ARBUSTI

L'Mb + l'Sb + Pb) 16 itcn - Subzona de locuinte cu regim mediu de inaltime, cu institutii publice si revicii si spatii verzi propuse in UTR 16, cu interdictie temporara de constructii noi, pana la elaborarea si aprobarea PUZ sau PUD si pentru care este obligatoriu avizul geotehnic, la faza de autorizatie de constructie, fiind teren ce necesita coditii speciale de fundare

- Pa 16 - Subzona de padure sau spatii verzi existente in UTR 16
- Pb 16 - Subzona de padure sau spatii verzi propuse in UTR 16

Lm (a+b) - Subzona cu locuinte propuse, cu regim mic de inaltime (P+M, P+1, maximum P+2)

CcR16b - Subzona pentru cai de comunicatie rutiere propuse sau spatii verzi propus cu rol de protectie sanitara, un UTR 16

REGLEMENTARI

(Cf. PUG aprobat HCL 135/2003, RLU aferent PUG, CU nr. 220.11.2021)

BILANT COEFICIENTI MAXIM ADMISI , AFERENTI UTR 16:

POTmax. =40 % CUTmax. =conform RMH RH max. = P+2

BILANT TERITORIAL OBTINUT PE LOT, IN URMA PROPUNERII DE EDIFICARE A CELOR 9 LOCUINTE DE VACANTA (C1-C9):

S teren = 3094 mp
 S.C. existenta pe lot = 0.00 mp
 S.D. existenta pe lot = 0.00 mp
 POTexistent =0%
 CUTexistent =0.00

CUTpropus =0.51

POTpropus =26.5%

Retrageri minime propuse pentru LOCUINTE DE VACANTA (C1-C9):

Est - Strada Gruului = 12.53 m, respectiv 5.34 m fata de limita de proprietate Nord - Proprietate privata = 8.40 m, respectiv 3.40m fata de drum de acces propus

C1 - C2-C3 (insiruite), distanta pana la C4-C5-C6 (insiruite) = 15.02 m

C4-C5 - C6 (insiruite), distanta pana la C7-C8 (cuplate) = 16.97 m

C7 - C8 (cuplate), distanta pana la C9 (izolata) = 7.50 m

Vest - Drum Propus = 12.02 m


Sud - Proprietate privata = 2.11 m



Proiectant general	S.C.ACANT ARHI-FORM SUPPORT S.R.L. str.Republicii, nr.45, loc. Campulung, jud. Arges
Proiectant	S.C. PHOENIX URBAN ARCHITECTURE S.R.L. Bucuresti, sector 2, sos.Colentina nr.81, CAMERA 1. UI 37890790
Nume	arh. Jinga Florin Claudiu
Semnat	[Signature]
Sef Proiect	urb. IoLanda Negoita
Proiectant	stud. urb. Cotoanta Alexandru
Desenat	[Signature]

Beneficiar	STATE RADU CONSTANTIN	
	STATE IRINA	
Titlu proiect	CONSTRUIRE LOCUINTE DE VACANTA P+M, IMPREJMUIRE SI UTILITATI	
Adresa	Str. Gruului, FN, Municipiul Campulung, Judetul Arges	
Scara	Titlu Plansa	Faza
1:10000	REGLEMENTARI URBANISTICE	P.U.D.
Data	Proiect nr. AAS262 / 16.04.2021	Pl. nr.
August.2022		U-03

P.U.D. CONSTRUIRE LOCUINTE DE VACANTA P+M, IMPREJMUIRE SI UTILITATI

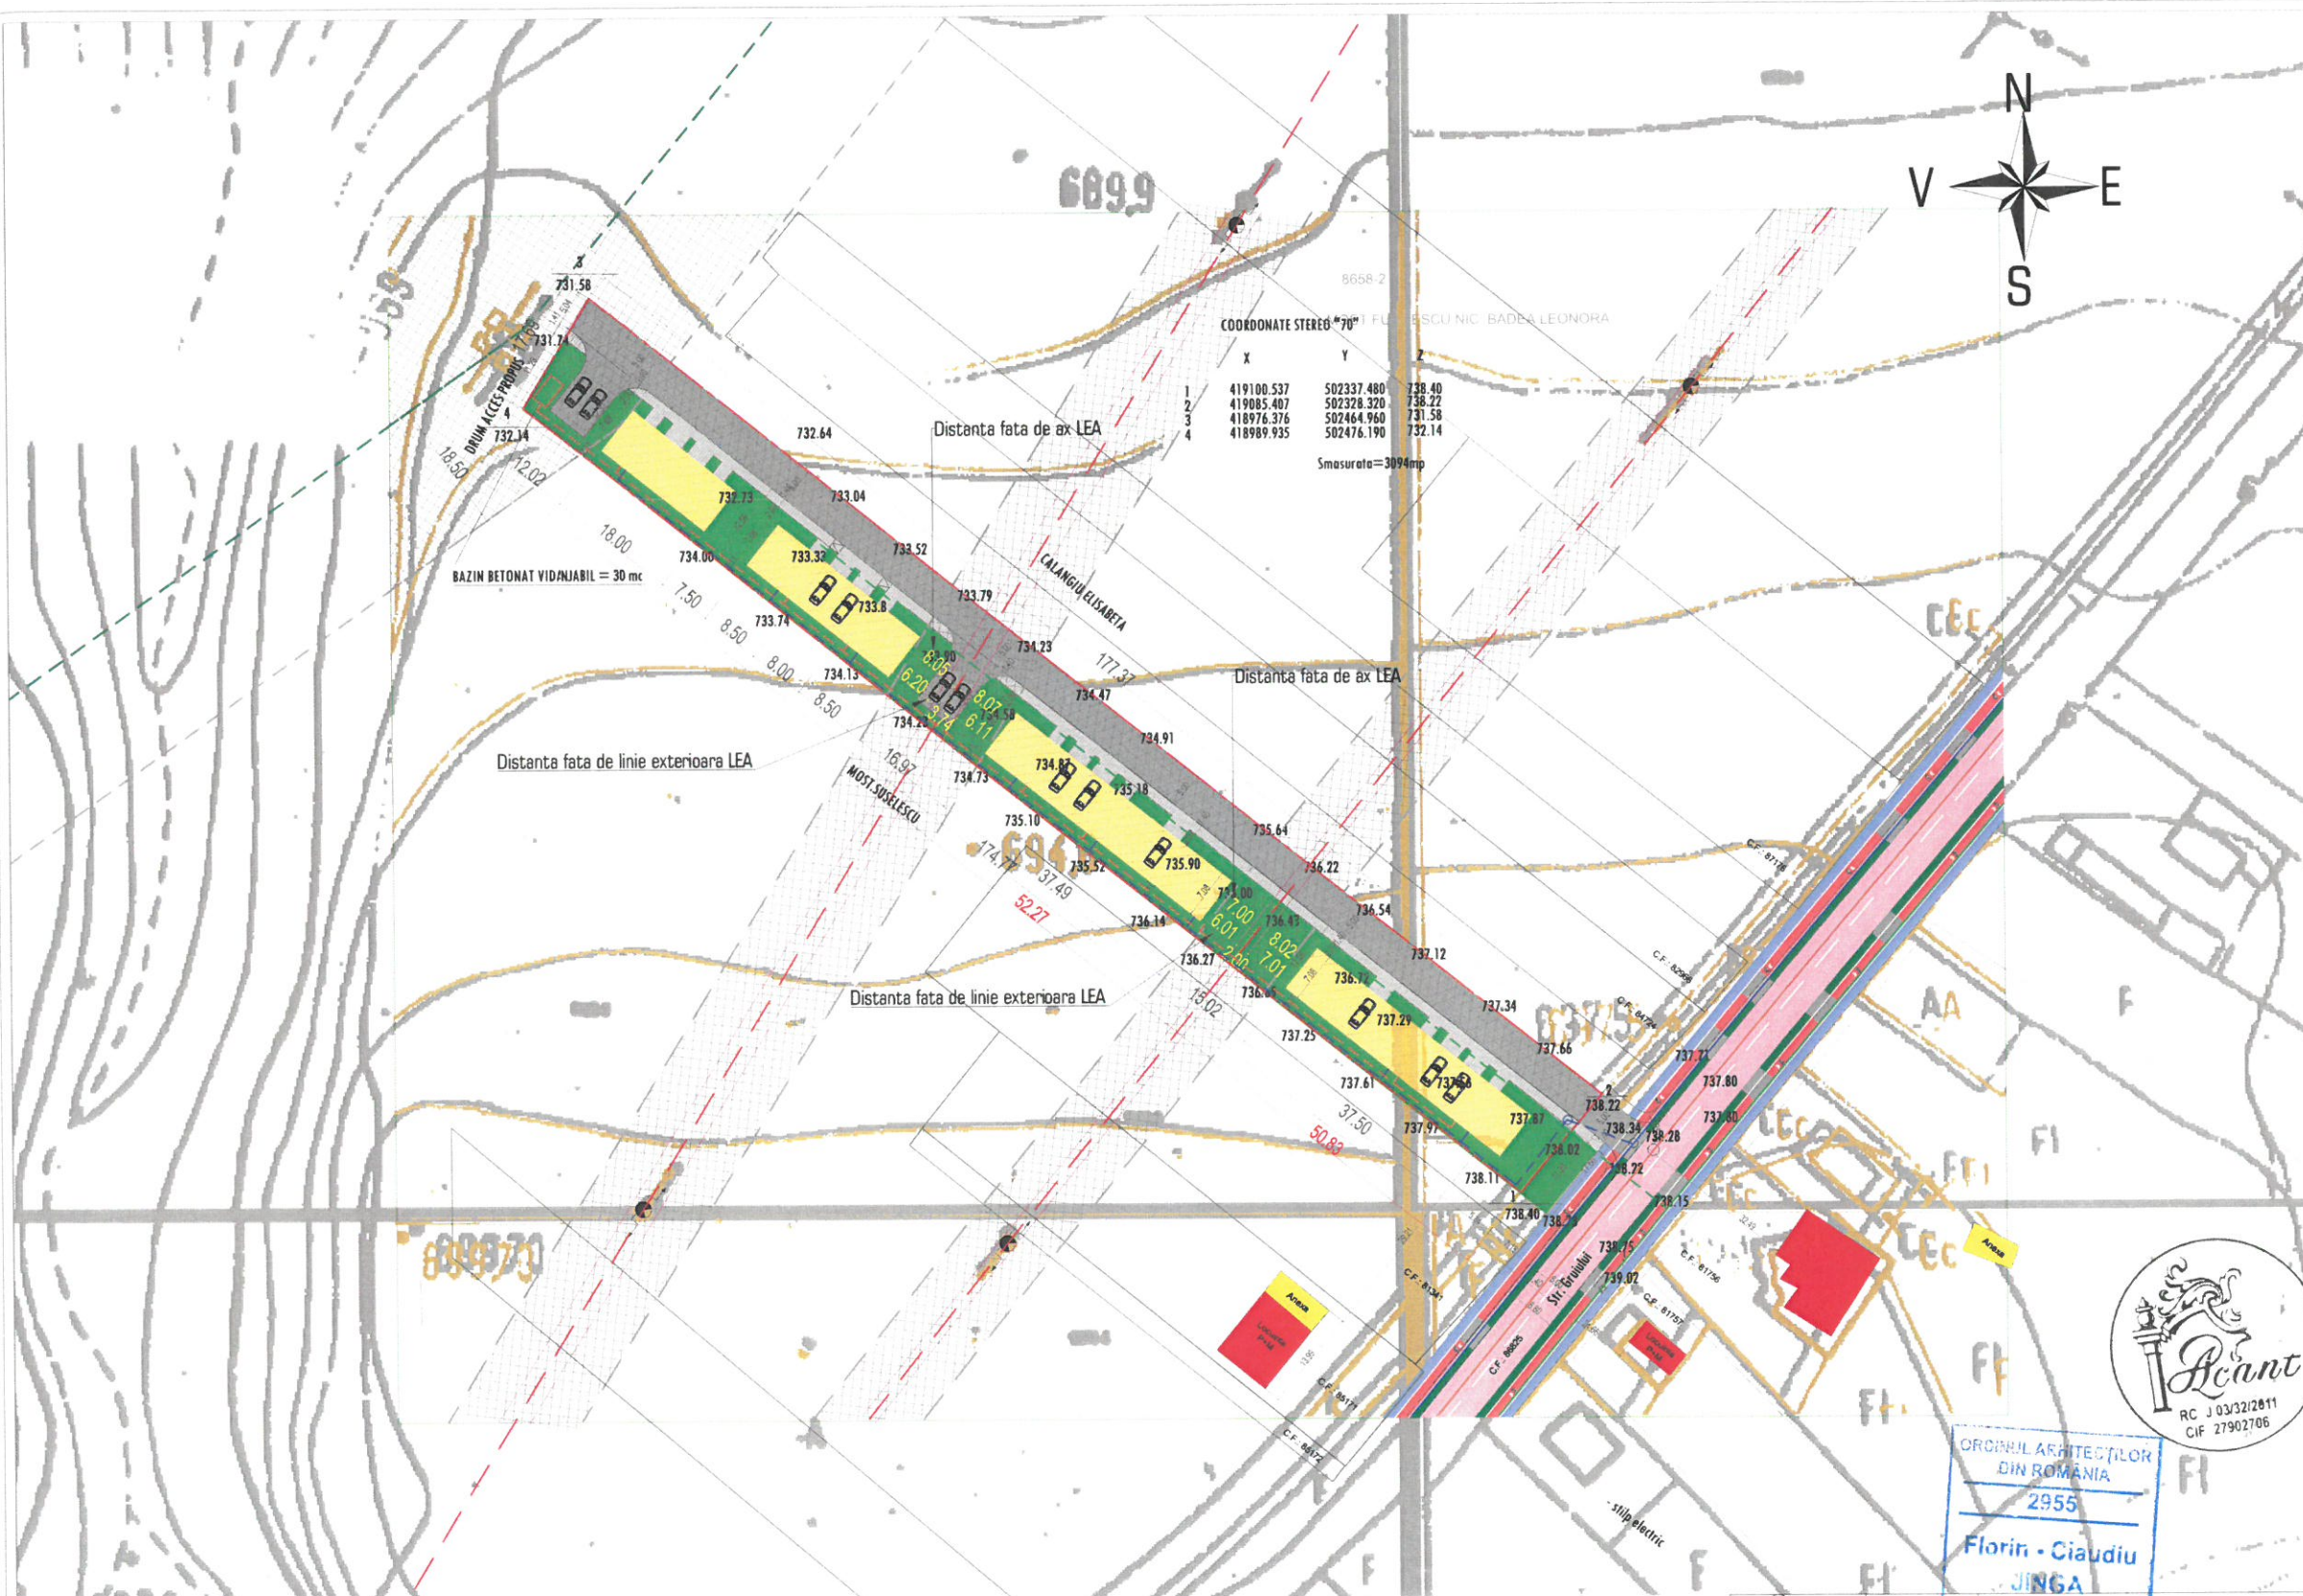

COORDONATE STEREO "70" FLORIN CIACIUDIU - BADEA LEONORA

X	Y	Z
419100.537	502337.480	738.40
419085.407	502328.320	738.22
418976.376	502464.960	731.58
418989.935	502476.190	732.14

Smasurata=3094mp

LEGENDA LIMITE

- TERNEUL CARE A GENERAT P.U.D.
- LEA 110KW
- LEA 20KW
- ZONA DE PROTECTIE FATA DE LEA
- LIMITE CADASTRALE

FUNCTIUNI

- CAROSABIL DOMENIU PUBLIC
- PIETONAL DOMENIU PUBLIC
- PISTE CICLABILE DOMENIU PUBLIC PROPUSE PRIN PMRR
- CONSTRUCTII PROPUSE - LOCUINTE
- SPATII VEREI DOMENIU PUBLIC
- CONSTRUCTII EXISTENTE - LOCUINTE
- CONSTRUCTII EXISTENTE - ANEXE

RETELE

- REEA EDILITARA APA EXISTENTA
- REEA EDILITARA CANALIZARE EXISTENTA
- REEA ALIMENTARE ENERGIE ELECTRICA EXISTENTA
- BRANSAMENT REEA EDILITARA APA PROPUSE
- - - REEA EDILITARA PROPUSE PE AMPLASAMENT
- - - BRANSAMENT REEA ALIMENTARE ENERGIE ELECTRICA PROPUSE



	Proiectant general	Beneficiar	STATE RADU CONSTANTIN	
	S.C.ACANT ARHI-FORM SUPPORT S.R.L. str.Republicii, nr.45, loc. Campulung, jud. Arges J03/32/2011 C.U.I.-RO 27902706 tel: 0751 259 239 e-mail: office@aaarchitect.ro www.aaarchitect.ro	STATE IRINA		
	Proiectant	Titlu proiect	CONSTRUIRE LOCUINTE DE VACANTA P+M, IMPREJMUIRE SI UTILITATI	
	S.C. PHOENIX URBAN ARCHITECTURE S.R.L. Bucuresti, sector 2, sos.Colentina nr.81, CAMERA 1. UI 37890790	Adresa	Str. Gruului, FN, Municipiul Campulung, Judetul Arges	
Sef Proiect	arh. Jinga Florin Claudiu	Scara	Titlu Plansa	Faza
Proiectant	urb. Iolanda Negoita	1:5000	REGLEMENTARI EDILITARE	P.U.D.
Desenat	stud. urb. Cotoanta Alexandru	Data	Proiect nr. AAS262 / 16.04.2021	Pl. nr.
		August.2022		U-04

P.U.D. CONSTRUIRE LOCUINTE DE VACANTA P+M, IMPREJMUIRE SI UTILITATI




SCARA: 1:5000



COORDONATE STEREO "70"

	X	Y	Z
1	419100.537	502337.480	738.40
2	419085.407	502328.320	738.22
3	418976.376	502464.960	731.58
4	418989.935	502476.190	732.14

Smasurato=3094mp

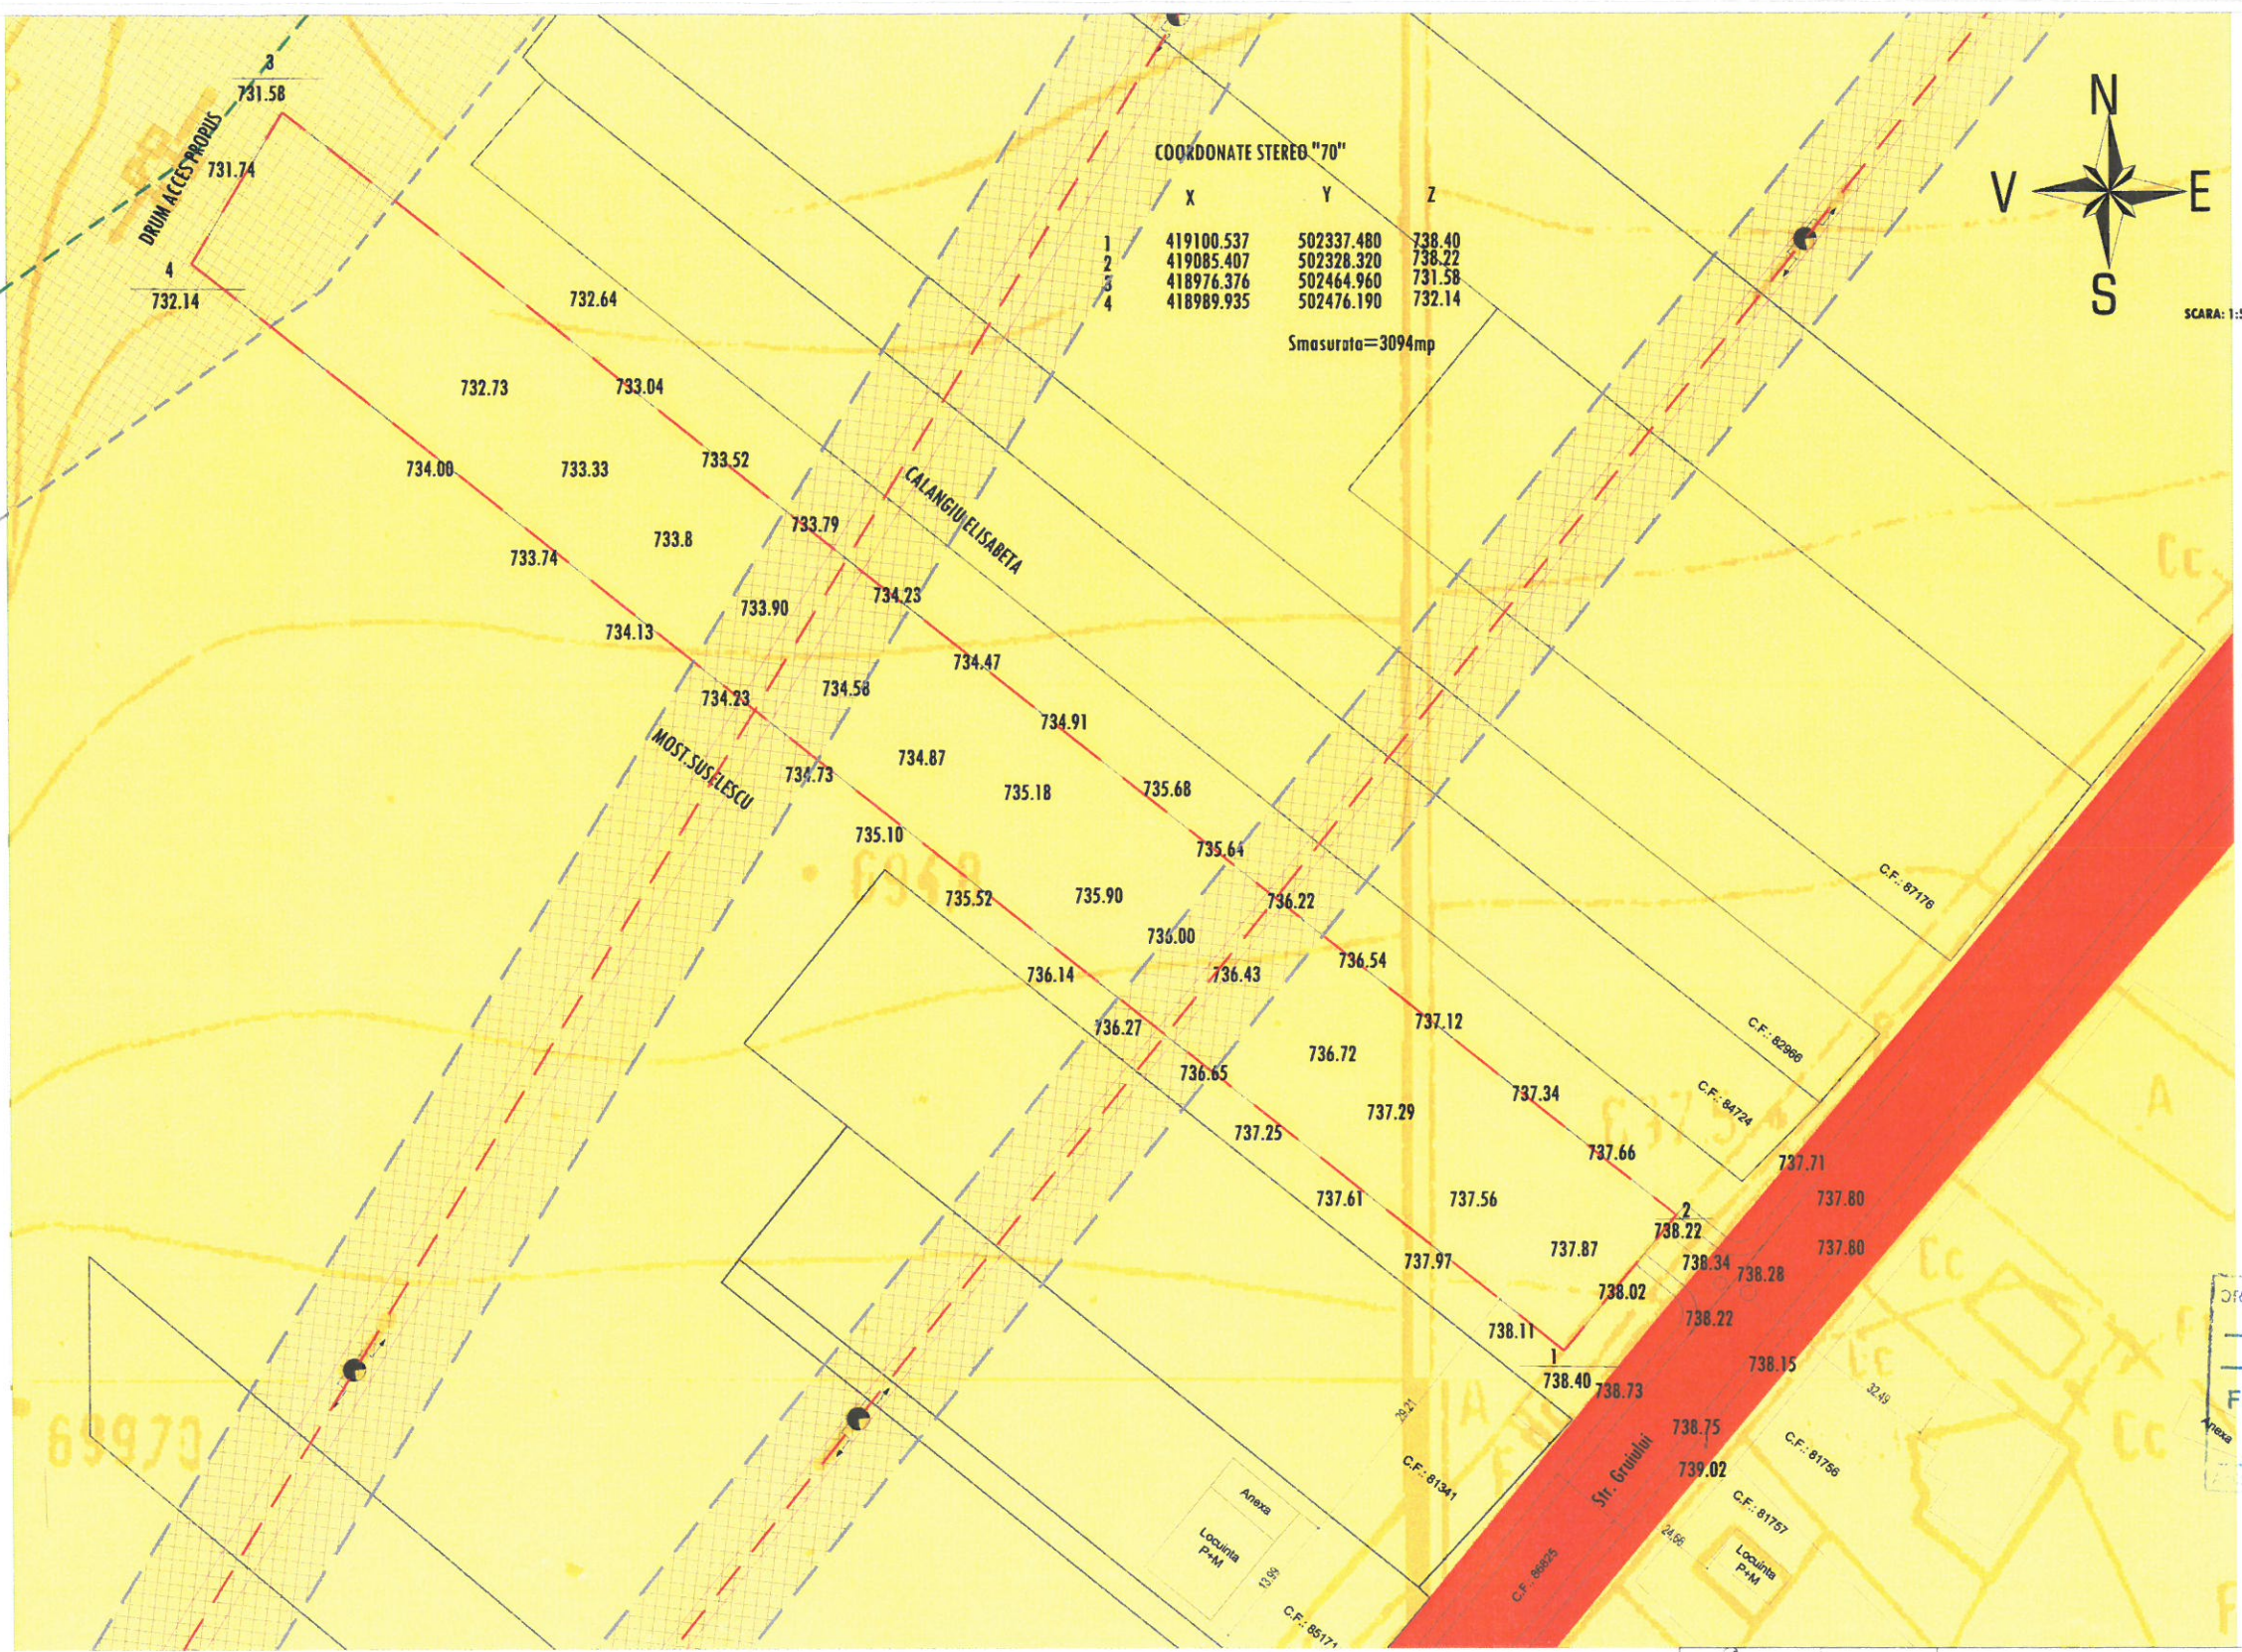

LEGENDA

LIMITE

- TERNEUL CARE A GENERAT P.U.D.
- LEA 110KW
- LEA 20KW ?
- ZONA DE PROTECTIE FATI DE LEA
- LIMITE CADASTRALE

FUNCTIUNI

- TEREN PROPRIETATE PUBLICA DE INTERES LOCAL
- TEREN PROPRIETATE PRIVATA A PERSOANELOR FIZICE/ JURIDICE

RESTRICTII

- INTERDICTIE DE CONSTRUIRE - ZONA DE PROTECTIE LEA

ORDINUL ARHITECTILOR DIN ROMANIA
2955
Florin - Claudiu JINGA




	Proiectant general	S.C.ACANT ARHI-FORM SUPPORT S.R.L. str.Republicii, nr.45, loc. Campulung, Jud. Arges J03/ 32/ 2011 C.U.I.:RO 27902706 tel: 0751 259 239 e-mail: office@aaarhitect.ro www.aaarhitect.ro	Beneficiar	STATE RADU CONSTANTIN	
	Proiectant	S.C. PHOENIX URBAN ARCHITECTURE S.R.L. Bucuresti, sector 2, sos.Colentina nr.81, CAMERA 1. UI 37890790	Titlu proiect	STATE IRINA	
Sef Proiect	arh. Jinga Florin Claudiu	Adresa	CONSTRUIRE LOCUINTE DE VACANTA P+M, IMPREJMUIRE SI UTILITATI		Faza
Proiectant	urb. Iolanda Negoita	Scara	Str. Gruului, FN, Municipiul Campulung, Judetul Arges		P.U.D.
Desenat	stud. urb. Cotoanta Alexandru	Data	REGIMUL JURIDIC		Pl. nr.
		August.2022	Proiect nr. AAS262 / 16.04.2021		U-05

P.U.D. CONSTRUIRE LOCUINTE DE VACANTA P+M, IMPREJMUIRE SI UTILITATI




TRASEU CICLO- TURISTIC CAMPULUNG

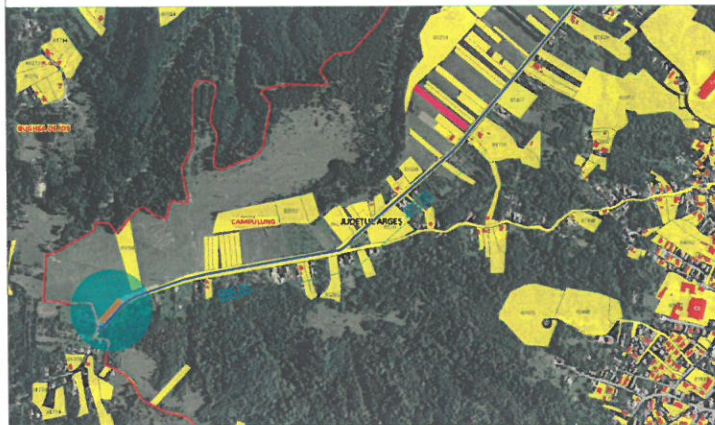

Scara 1:20000

LEGENDA

- TRASEU TURISTIC CICLABIL
- AMPLASAMENT STUDIAT
- CENTRU INCHIRIERE BICICLETE

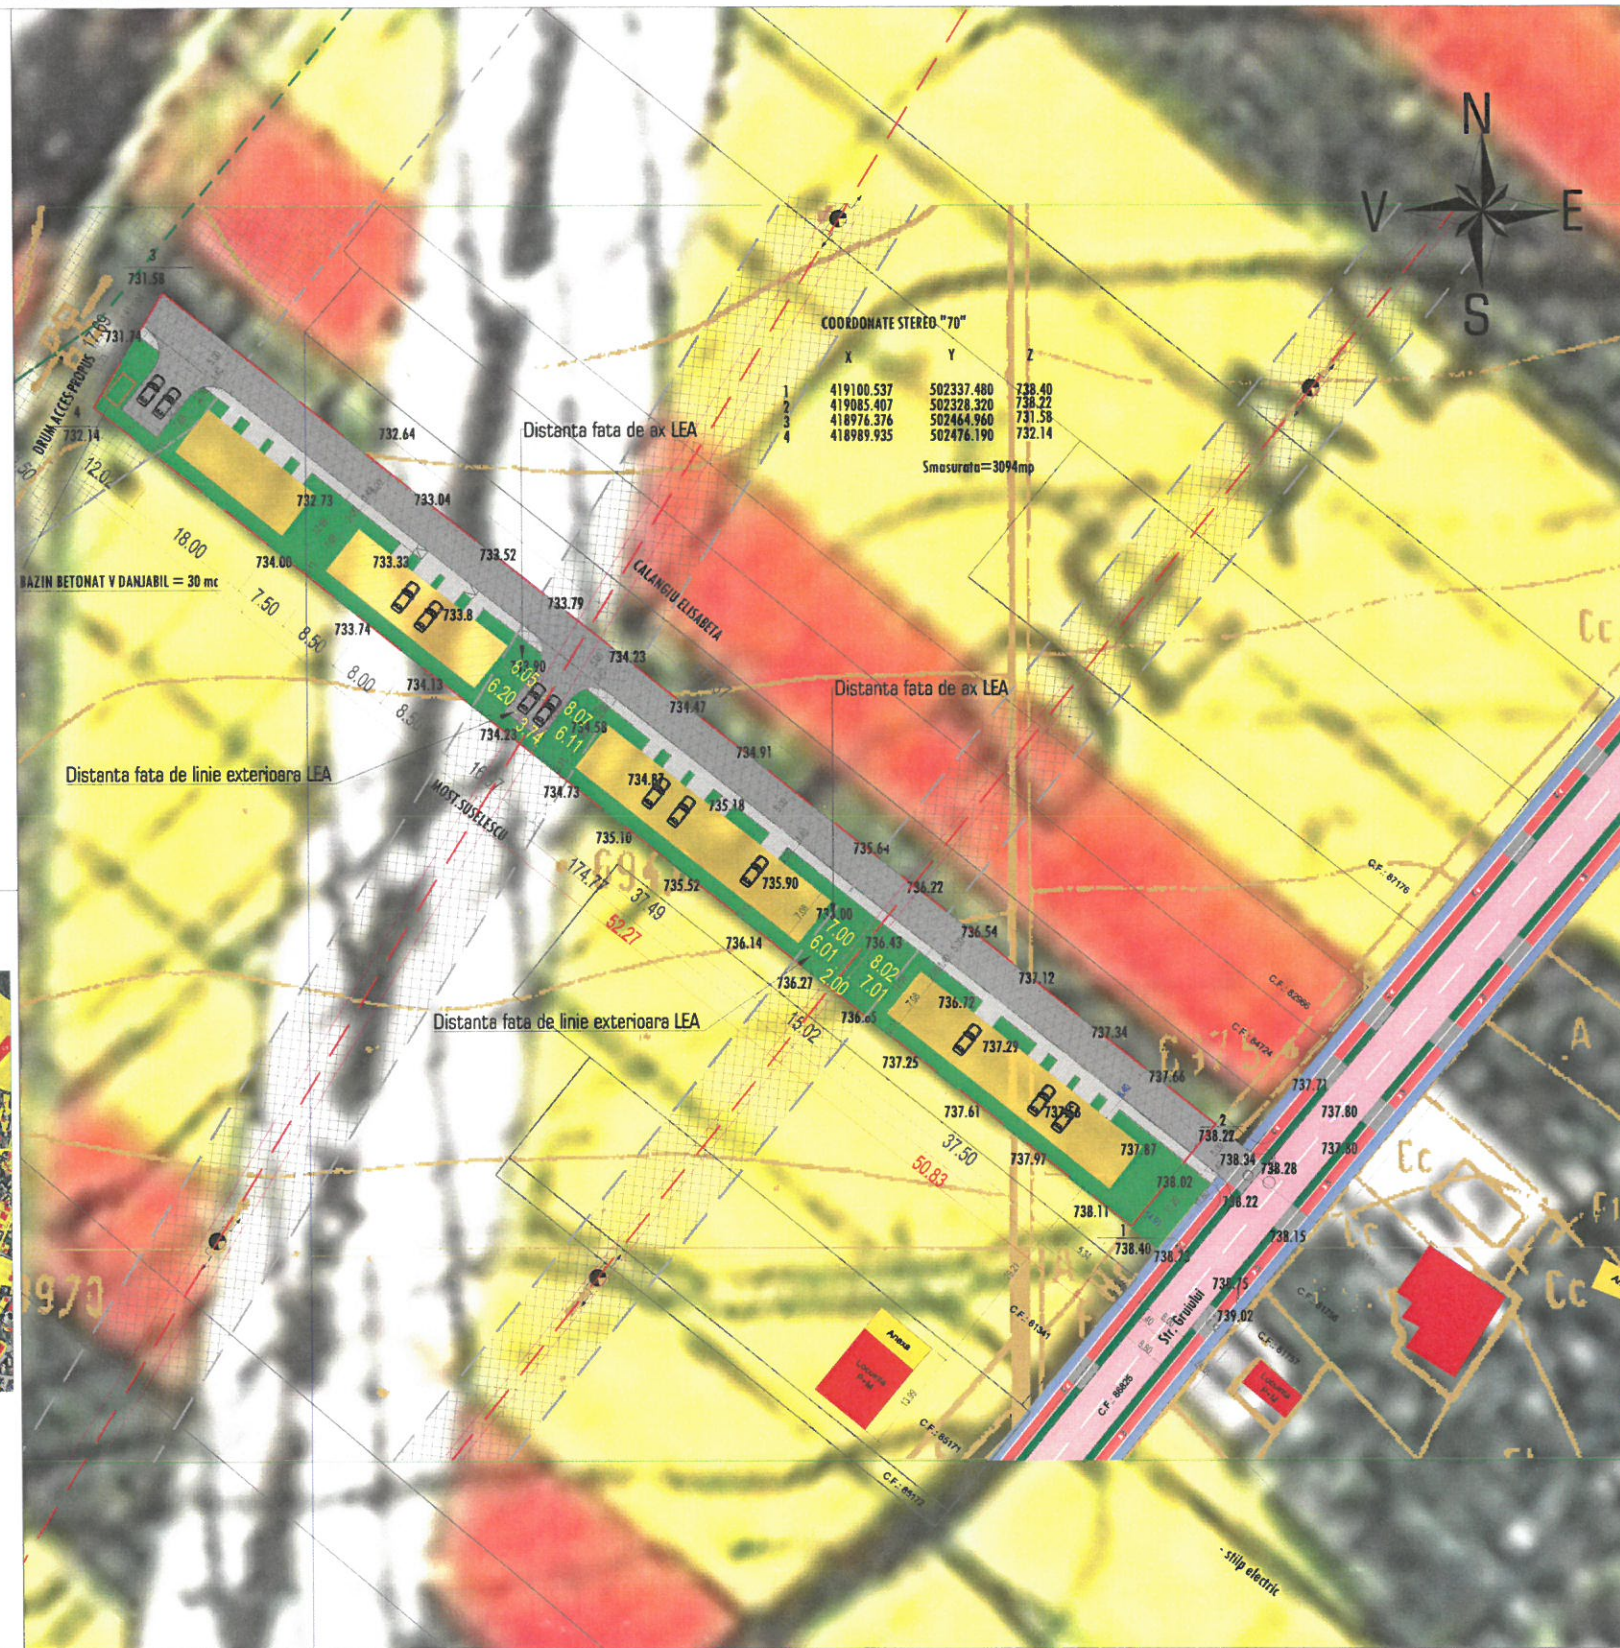

LEGENDA LIMITE

- LIMITE CADASTRALE
- TERNEUL CARE A GENERAT P.U.D.
- LEA 110KW
- LEA 20KW
- ZONA DE PROTECTIE FATA DE LEA

FUNCIONI

- CAROSABIL DOMENIU PUBLIC
- PISTE CICLABILE DOMENIU PUBLIC PROPUSE PRIN PMRR
- PIETONAL DOMENIU PUBLIC
- CONSTRUCTII EXISTENTE- LOCUINTE
- CONSTRUCTII EXISTENTE- ANEXE
- SPATII VERZI DOMENIUL PUBLIC


- EDIFICABIL
- ALEI DE INCINTA - CAROSABIL
- ALEI DE INCINTA - PIETONAL
- SPATIU VERDE - GAZON/ ARBORI/ ARBUSTI

SPATII DE PARCARE



	Proiectant general	S.C.ACANT ARHI-FORM SUPPORT S.R.L. str.Republicii, nr.45, loc. Campulung, jud. Arges	Titlu proiect	STATE RADU CONSTANTIN STATE IRINA
		J03/ 32/ 2011 C.U.I.:RO 27902706 tel: 0751 259 239 e-mail: office@aaarhitect.ro www.aaarhitect.ro		CONSTRUIRE LOCUINTE DE VACANTA P+M, IMPREJMUIRE SI UTILITATI
	Proiectant	S.C. PHOENIX URBAN ARCHITECTURE S.R.L. Bucuresti, sector 2, sos.Coletina nr.81, CAMERA 1. UI 37890790	Adresa	Str. Gruului, FN, Municipiul Campulung, Judetul Arges
Sef Proiect	urb.	Jinga Florin Claudiu	Scara	Titlu Plansa
Proiectant	urb.	Iolanda Negoita	1:10000	MOBILARE URBANISTICA
Desenat	stud. urb.	Cotoanta Alexandru	Data	Faza
			August.2022	P.U.D.
			Proiect nr. AAS262 / 16.04.2021	PI. nr.
				U-06



	Proiectant general	S.C.ACANT ARHI-FORM SUPPORT S.R.L. str.Republicii, nr.45, loc. Campulung, jud. Arges	Beneficiar	STATE RADU CONSTANTIN STATE IRINA	
	Proiectant	S.C. PHOENIX URBAN ARCHITECTURE S.R.L. Bucuresti, sector 2, sos.Colentina nr.81, CAMERA 1. UI 37890790	Titlu proiect	CONSTRUIRE LOCUINTE DE VACANTA P+M, IMPREJMUIRE SI UTILITATI	
	Nume	arh. Jinga Florin Claudiu	Adresa	Str. Gruului, FN, Municipiul Campulung, Judetul Arges	
	Semnata	[Signature]	Scara	Titlu Plansa	Faza
	Sef Proiect	urb. Iolanda Negoita	1:5000	ILUSTRARE DE TEMA - SIMULARI 3D	
	Proiectant	stud. urb. Cotoanta Alexandru	Data	Project nr. AAS262 / 16.04.2021	PI. nr.
	Desenat		August.2022		U-07

