

CONSILIUL LOCAL  
AL MUNICIPIULUI CÂMPULUNG

**H O T Ă R Ă R E A NR.80  
DIN 19 05 2016**

**privind darea în folosință gratuită către S.C.CEZ DISTRIBUTIE  
S.A.,prin S.C.ENERGOBIT CONTROL SYSTEMS SRL a unei  
suprafețe de teren**

Consiliul Local al Municipiului Câmpulung întrunit în ședință ordinară în data de 19 05 2016;

Luând în discuție raportul Compartimentului Urbanism înregistrat sub nr.14 055/10 05 2016 prin care se propune darea în folosință gratuită către S.C.CEZ DISTRIBUTIE S.A.,prin S.C.ENERGOBIT CONTROL SYSTEMS SRL a unei suprafețe totale de 520 mp in vederea modernizarii LES 20 Kv-PTA Muzeul Fundeni ;

În conformitate cu prevederile art.36 lit.”c” din Legea gazelor nr.351/2004 coroborate cu prevederile art.124 din Legea administrației publice locale locale nr.215/2001 cu modificările și completările ulterioare ;

Ținând cont și de avizul comisiei de specialitate nr.2 a consiliului local ;

În temeiul art.45 din Legea nr.215/2001 privind administrația publică locală, cu modificările și completările ulterioare;

**H O T Ă R Ă Ș T E :**

**ART.1.** Se aprobă darea în folosință gratuită către S.C.CEZ DISTRIBUTIE S.A.,prin S.C.ENERGOBIT CONTROL SYSTEMS SRL a unei suprafețe totale de 520 mp in vederea modernizarii LES 20 Kv-PTA Muzeul Fundeni, conform anexei care face parte integranta din prezenta hotarare.

**ART.2.** Perioada pentru care acest teren va fi dat în folosință gratuită va fi pe durata executarii lucrării.

**ART.3.** Cu aducerea la îndeplinire a prezentei hotărâri se însărcinează Compartimentul Urbanism, Amenajarea Teritoriului, Serviciul Administrare Venituri Persoane Fizice și Juridice din cadrul Primăriei Municipiului Câmpulung.

**ART.4.** Prezenta hotărâre va fi afișată și publicată pentru aducerea ei la cunoștință publică și va fi comunicată în termen legal Instituției Prefectului – Județul Argeș și Primarului Municipiului Câmpulung.

**PREȘEDINTE DE ȘEDINȚĂ,**


**Ion DUMITRAȘCU**

**CONTRASEMNEAZĂ  
S E C R E T A R,  
Nicolae GHINEA**

INCADRARE IN ZONA  
Sc. 1:5000

O.C.P.L. ARGES

Nr. 42033 / 23 DEC 2015

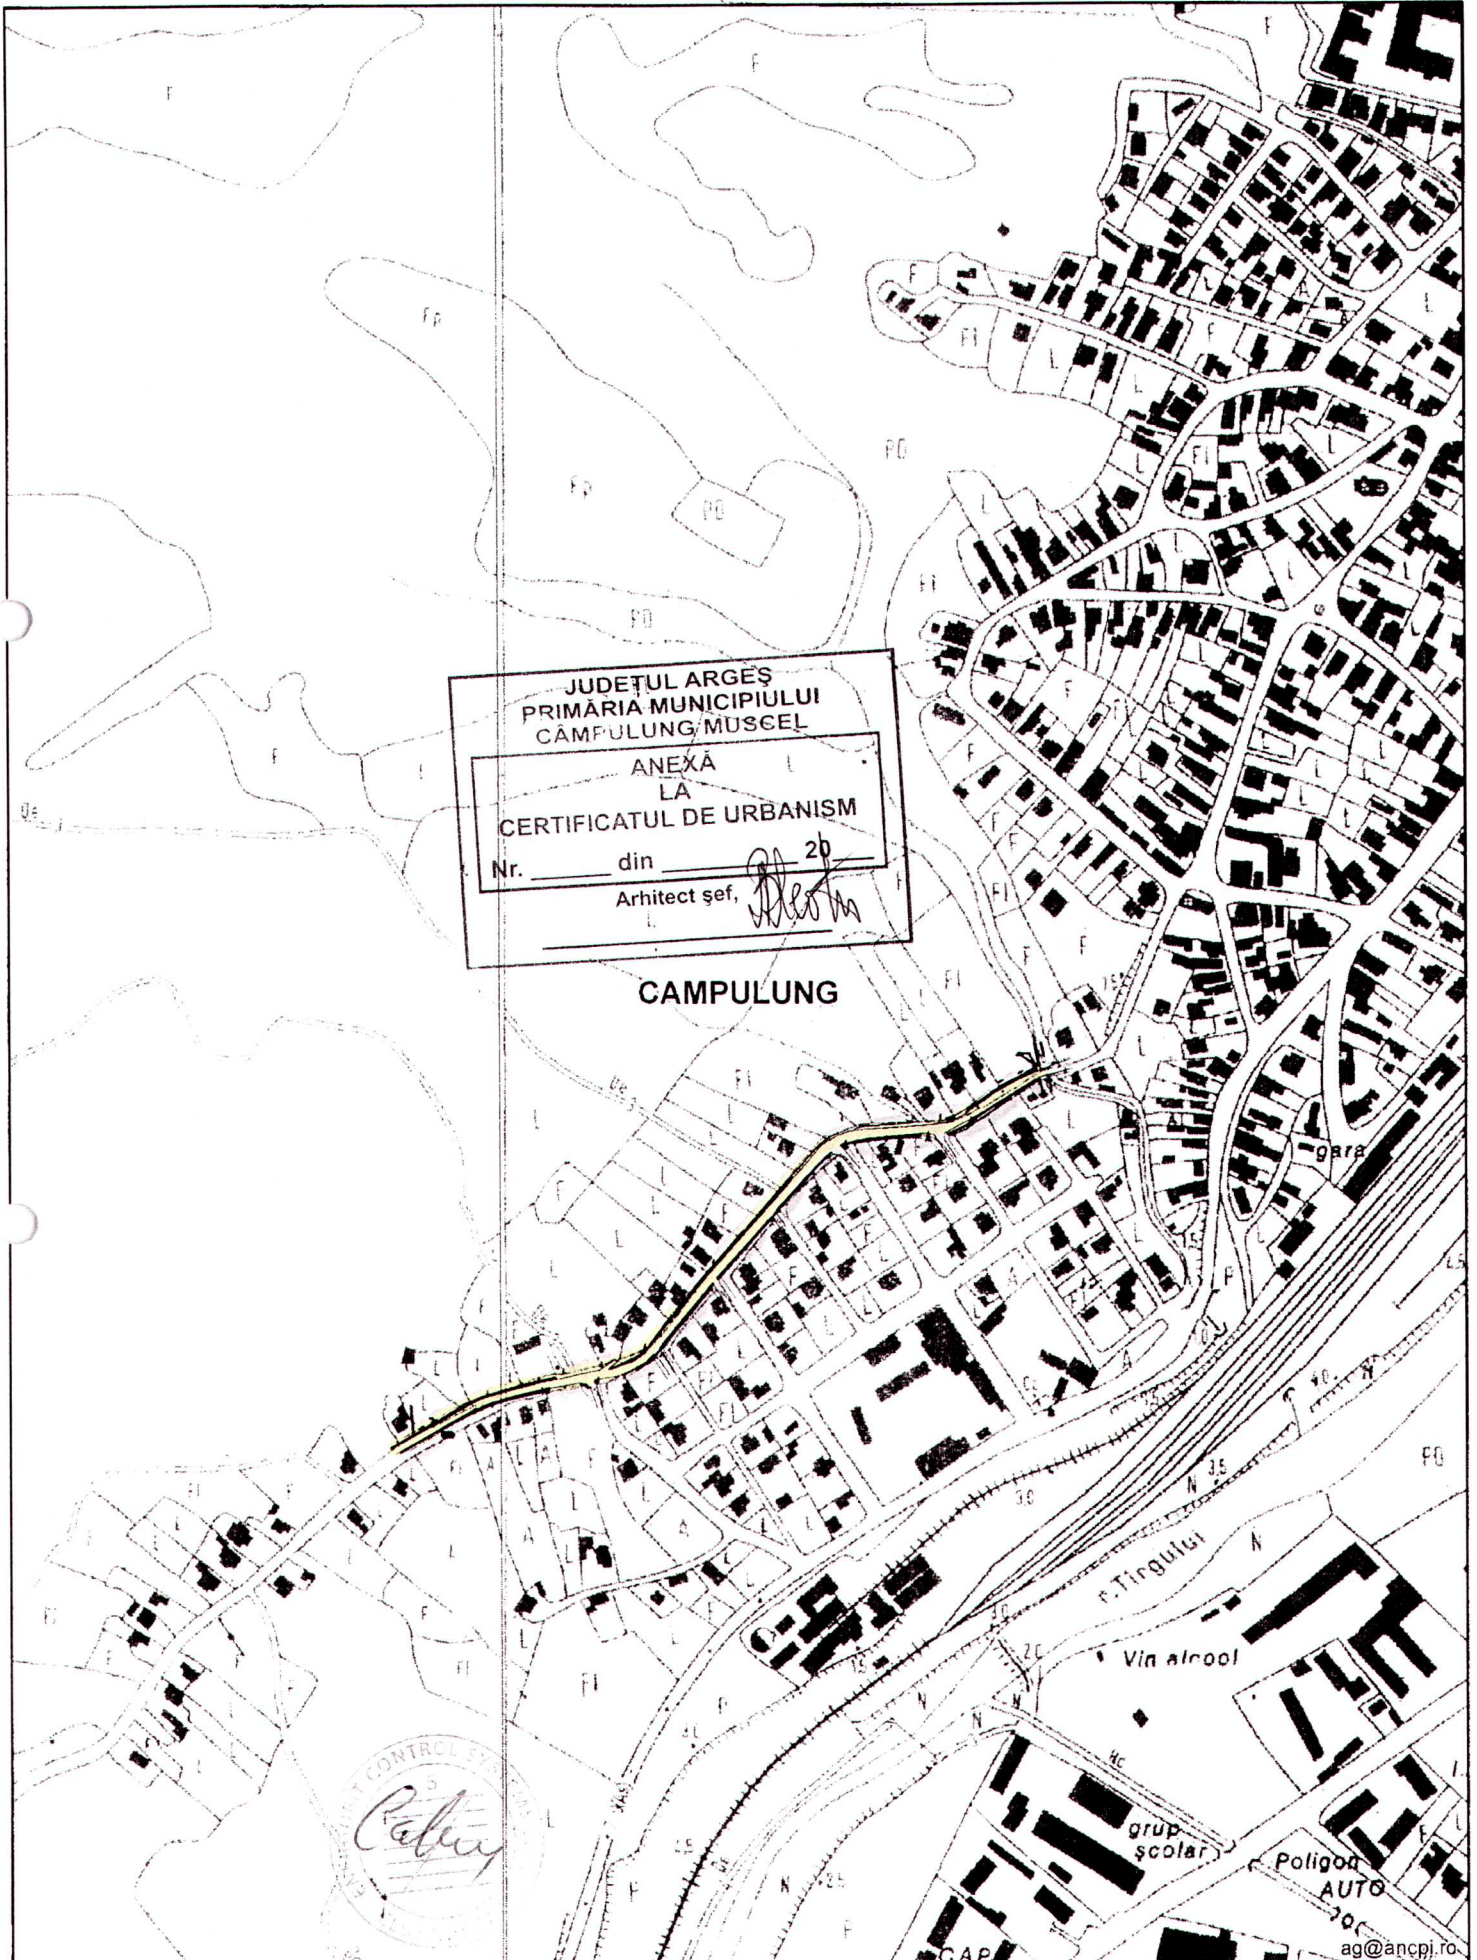

JUDEȚUL ARGES  
PRIMĂRIA MUNICIPIULUI  
CĂMPULUNG MUSCEL

ANEXA  
LA  
CERTIFICATUL DE URBANISM

Nr. \_\_\_\_\_ din \_\_\_\_\_ 20  
Arhitect șef, *[Signature]*

CAMPULUNG

- Amplasament LES 20 KX

PRESEDINTE DE SEDINTA  
ION DUMITRASCU

ag@ancpl.ro