

**CONSILIUL LOCAL
AL MUNICIPIULUI CÂMPULUNG**

**H O T Ă R Ă R E A NR.81
DIN 19 05 2016
privind introducerea în domeniul privat al municipiului Câmpulung
a unui teren**

Consiliul Local al Municipiului Câmpulung întrunit în ședință ordinară în data de 19 05 2016;

Luând în discuție raportul Compartimentului Cadastru înregistrat sub nr.14248/12 05 2016 și expunerea de motive a viceprimarului prin care se propune spre aprobare introducerea în domeniul privat al municipiului Câmpulung a terenului în suprafață de 109 mp, situat în str.Republicii, nr.37;

În conformitate cu prevederile cu art.36 alin.(2) lit.”c” din Legea nr.215/2001 privind administrația publică locală cu modificările și completările ulterioare;

Văzând avizul comisiilor de de specialitate nr.2 și 5 ale consiliului local ;

În temeiul art.45 din Legea administrației publice locale nr.215/2001, cu modificările și completările ulterioare;

H O T Ă R Ă Ș T E :

ART.1. Se aprobă introducerea în domeniul privat al municipiului Câmpulung a terenului în suprafață de 109 mp, situat în str. Republicii, nr. 37, identificat în anexa care face parte integrantă din prezenta hotărâre.

ART.2. Cu aducerea la îndeplinire a prezentei hotărâri se însărcinează Serviciul Buget- Contabilitate Informatica și Direcția Tehnică și Urbanism.

ART.3. Prezenta hotărâre va fi afișată și publicată pentru aducerea ei la cunoștință publică și va fi comunicată în termen legal Instituției Prefectului – Județul Argeș și Primarului Municipiului Câmpulung.


PREȘEDINTE DE ȘEDINȚĂ,

Ion DUMITRAȘCU

CONTRASEMNEAZĂ


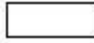
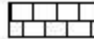
**S E C R E T A R,
Nicolae GHINEA**

PLAN DE SITUATIE COTAT
Mun. Campulung, str. Republicii nr. 37
Scara 1:500

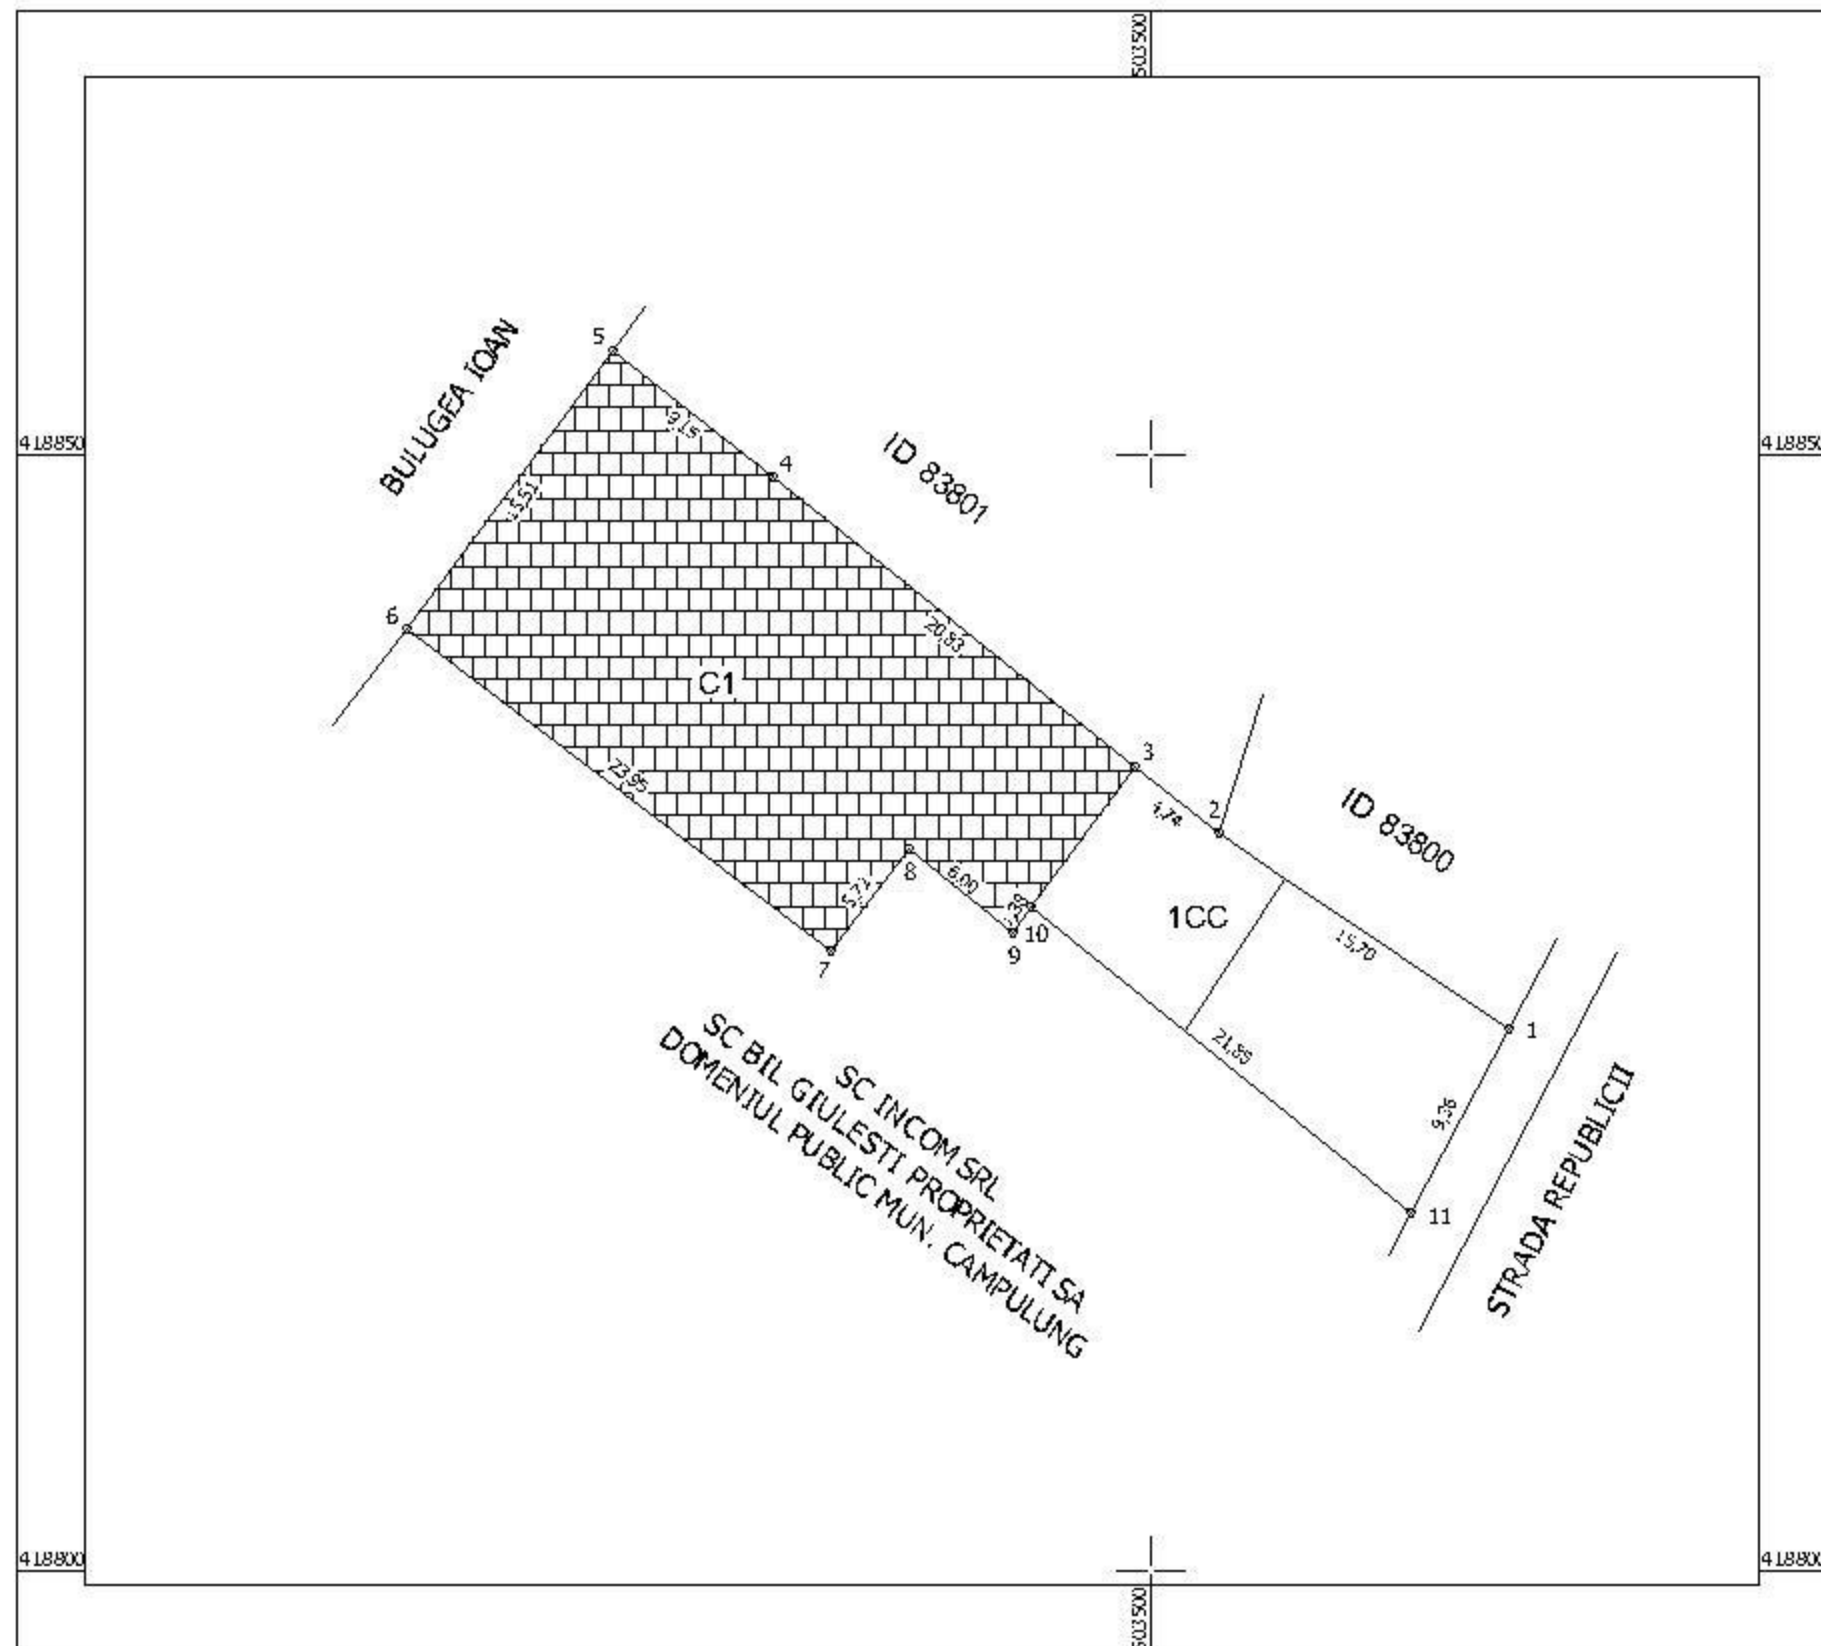

Legenda:

Suprafata totala in urma masuratorilor este de 599mp pe care este amplasata o constructie cu destinatia de "Spatiu Alimentatie Publica" conform Autorizatie de construire nr. 101/29.04.2014 si Procesul verbal de receptie partiala a lucrarilor nr. 29013/21.09.2015 proprietate SC PIATRA CRAIULUI SRL.

-  Suprafata de 490mp potrivit Hotararea nr. 29/31.08.1995, Anexa IV
-  Suprafata de 109mp ce urmeaza a fi inscrisa in inventarul Domeniului Privat al Municipiului Campulung.
-  Constructia C1 - Spatiu Alimentare Publica

Intocmit: Dumitrescu Ioana Sorina

PRESEDINTE DE SEDINTA
ION DUMITRASCU