

## HOTĂRÂREA nr. 41 din 25.03.2021

cu privire la însușirea locurilor de parcare pentru folosință în parcările de domiciliu din zona Gruï, ce vor fi supuse procedurii de atribuire și încheiere a contractelor de închiriere

Consiliul Local al Municipiului Câmpulung, județul Argeș întrunit în ședință ordinară în data de 25 martie 2021;

Având în vedere :

- Referatul de aprobare nr. 8172 din 17.03.2021 al Primarului Municipiului Câmpulung cu privire la însușirea locurilor de parcare pentru folosință în parcările de domiciliu din zona Gruï ce vor fi supuse procedurii de atribuire și încheiere a contractelor de închiriere;
  - Raportul de specialitate nr. 8173 din 17.03.2021 al Direcției Tehnice și Urbanism - Compartiment Strategii Urbane, Gestionare Documentații de Urbanism și Cadastru prin care se propune spre aprobare un număr de 90 locuri de parcare inventariate în cartierul Gruï aferente blocurilor P1 (4 locuri), P10 (7 locuri), P2 (sc. A 9 locuri), P3 (13 locuri), P4-P5(12 locuri), P7 (14 locuri), P13 (21 locuri), P15 (10 locuri);
  - Hotărârea Consiliului Local al Municipiului Câmpulung nr. 44 din 29.03.2018 privind Regulamentul de atribuire a locurilor de parcare, pentru folosință în parcările de domiciliu aflate pe raza Municipiului Câmpulung, modificată prin Hotărârea Consiliului Local nr. 37 din 25.04.2019 și Hotărârea Consiliului Local nr. 7 din 28.01.2021;
  - prevederile Ordonanței Guvernului nr. 71 / 2002 privind organizarea și funcționarea serviciilor publice de administrare a domeniului public și privat de interes local, cu modificările și completările ulterioare;
  - Avizul Poliției Municipiului Câmpulung - Biroul Rutier nr. 1222585 din 16.03.2021;
  - avizele comisiilor de specialitate nr. 1, 2 și 5 ale consiliului local;
- În temeiul art. 196 alin. (1) lit. a din Ordonanța de urgență nr. 57 / 2019 privind Codul administrativ, cu modificările și completările ulterioare,

**Consiliul Local al Municipiului Câmpulung  
HOTĂRĂȘTE :**

**Art. 1.** - (1) Consiliul Local al Municipiului Câmpulung își însușește locurile de parcare din zona Gruï (în număr total de 90 locuri), aferente blocurilor P1 (4 locuri), P10 (7 locuri), P2 (sc. A 9 locuri), P3 (13 locuri), P4-P5(12 locuri), P7 (14 locuri), P13 (21 locuri), P15 (10 locuri), în vederea atribuirii și încheierea contractelor de închiriere.



(2) Locurile de parcare inventariate sunt prevăzute în planurile de amplasament - anexele nr. 1 - 4 care fac parte integrantă din prezenta hotărâre.

**Art. 2.** - Cu ducerea la îndeplinire a prezentei hotărâri se însărcinează Direcția Economică și Fiscală, Serviciul Juridic, Administrație Publică și Arhivă și Direcția Tehnică și Urbanism - Compartiment Strategii Urbane, Gestionare Documentații de Urbanism și Cadastru din cadrul aparatului de specialitate al Primarului Municipiului Câmpulung.

**Art. 3.** - Prezenta hotărâre va fi afișată și publicată pentru aducerea ei la cunoștință publică și va fi comunicată în termen legal Instituției Prefectului - Județul Argeș, Primarului Municipiului Câmpulung, Direcției Economice și Fiscale, Serviciului Juridic, Administrație Publică și Arhivă și Direcției Tehnice și Urbanism - Compartiment Strategii Urbane, Gestionare Documentații de Urbanism și Cadastru din cadrul aparatului de specialitate al Primarului Municipiului Câmpulung.

Președinte de ședință,  
Ionel STATE

Municipiul Câmpulung, 2021

Contrasemnează  
Secretar general,  
Ramona SIMION




JUDEȚUL ARGEȘ  
MUNICIPIUL CÂMPULUNG  
Str. nr. 127, județul Argeș

P. 1, P. 2, P. 3, P. 4, P. 5

CONSILIUL LOCAL AL MUNICIPIULUI CÂMPULUNG

Hotărârea Consiliului Local nr. 41 din 25.03.2021

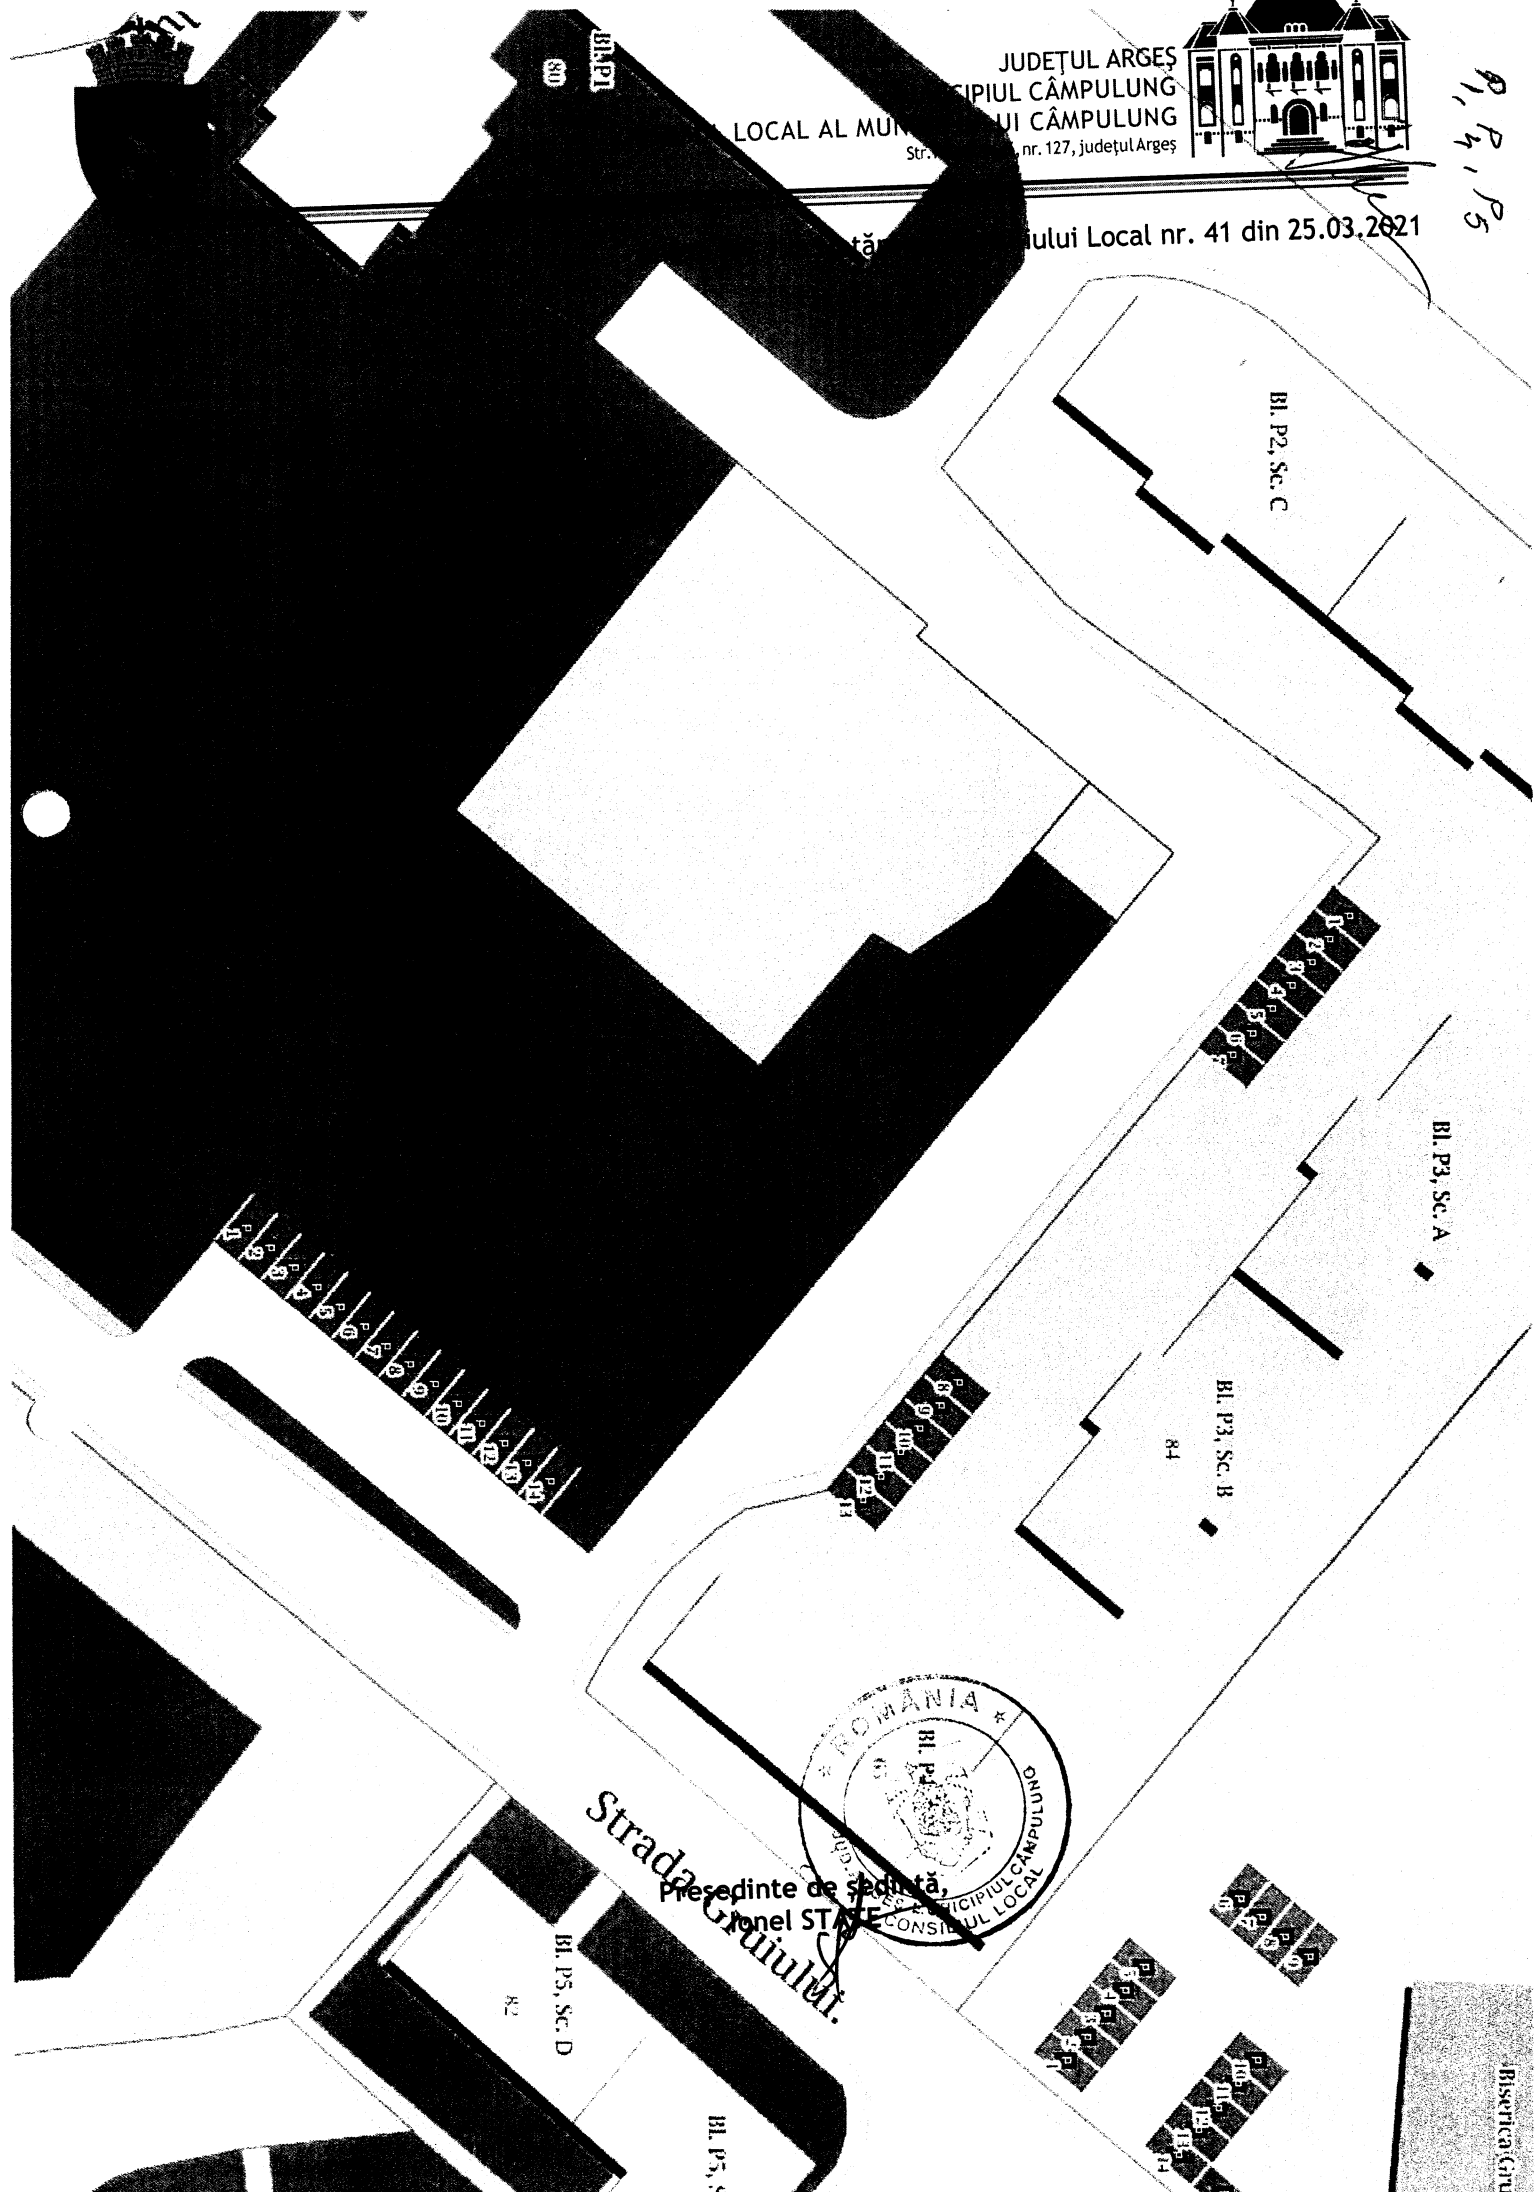

Strada Grădinarilor


Președinte de ședință,  
Ionel STĂNEȘCU

Biserica Gâr




C.B.


JUDEȚUL ARGEȘ  
MUNICIPIUL CAMPULUNG  
CONSILIUL LOCAL AL MUNICIPIULUI CÂMPULUNG  
Str. Negru Vodă, nr. 127, județul Argeș

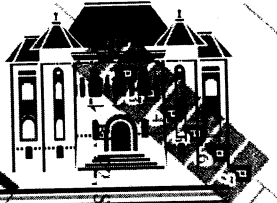

Anexa nr. 2 la Hotărârea Consiliului Local nr. 41 din 25.03.2021

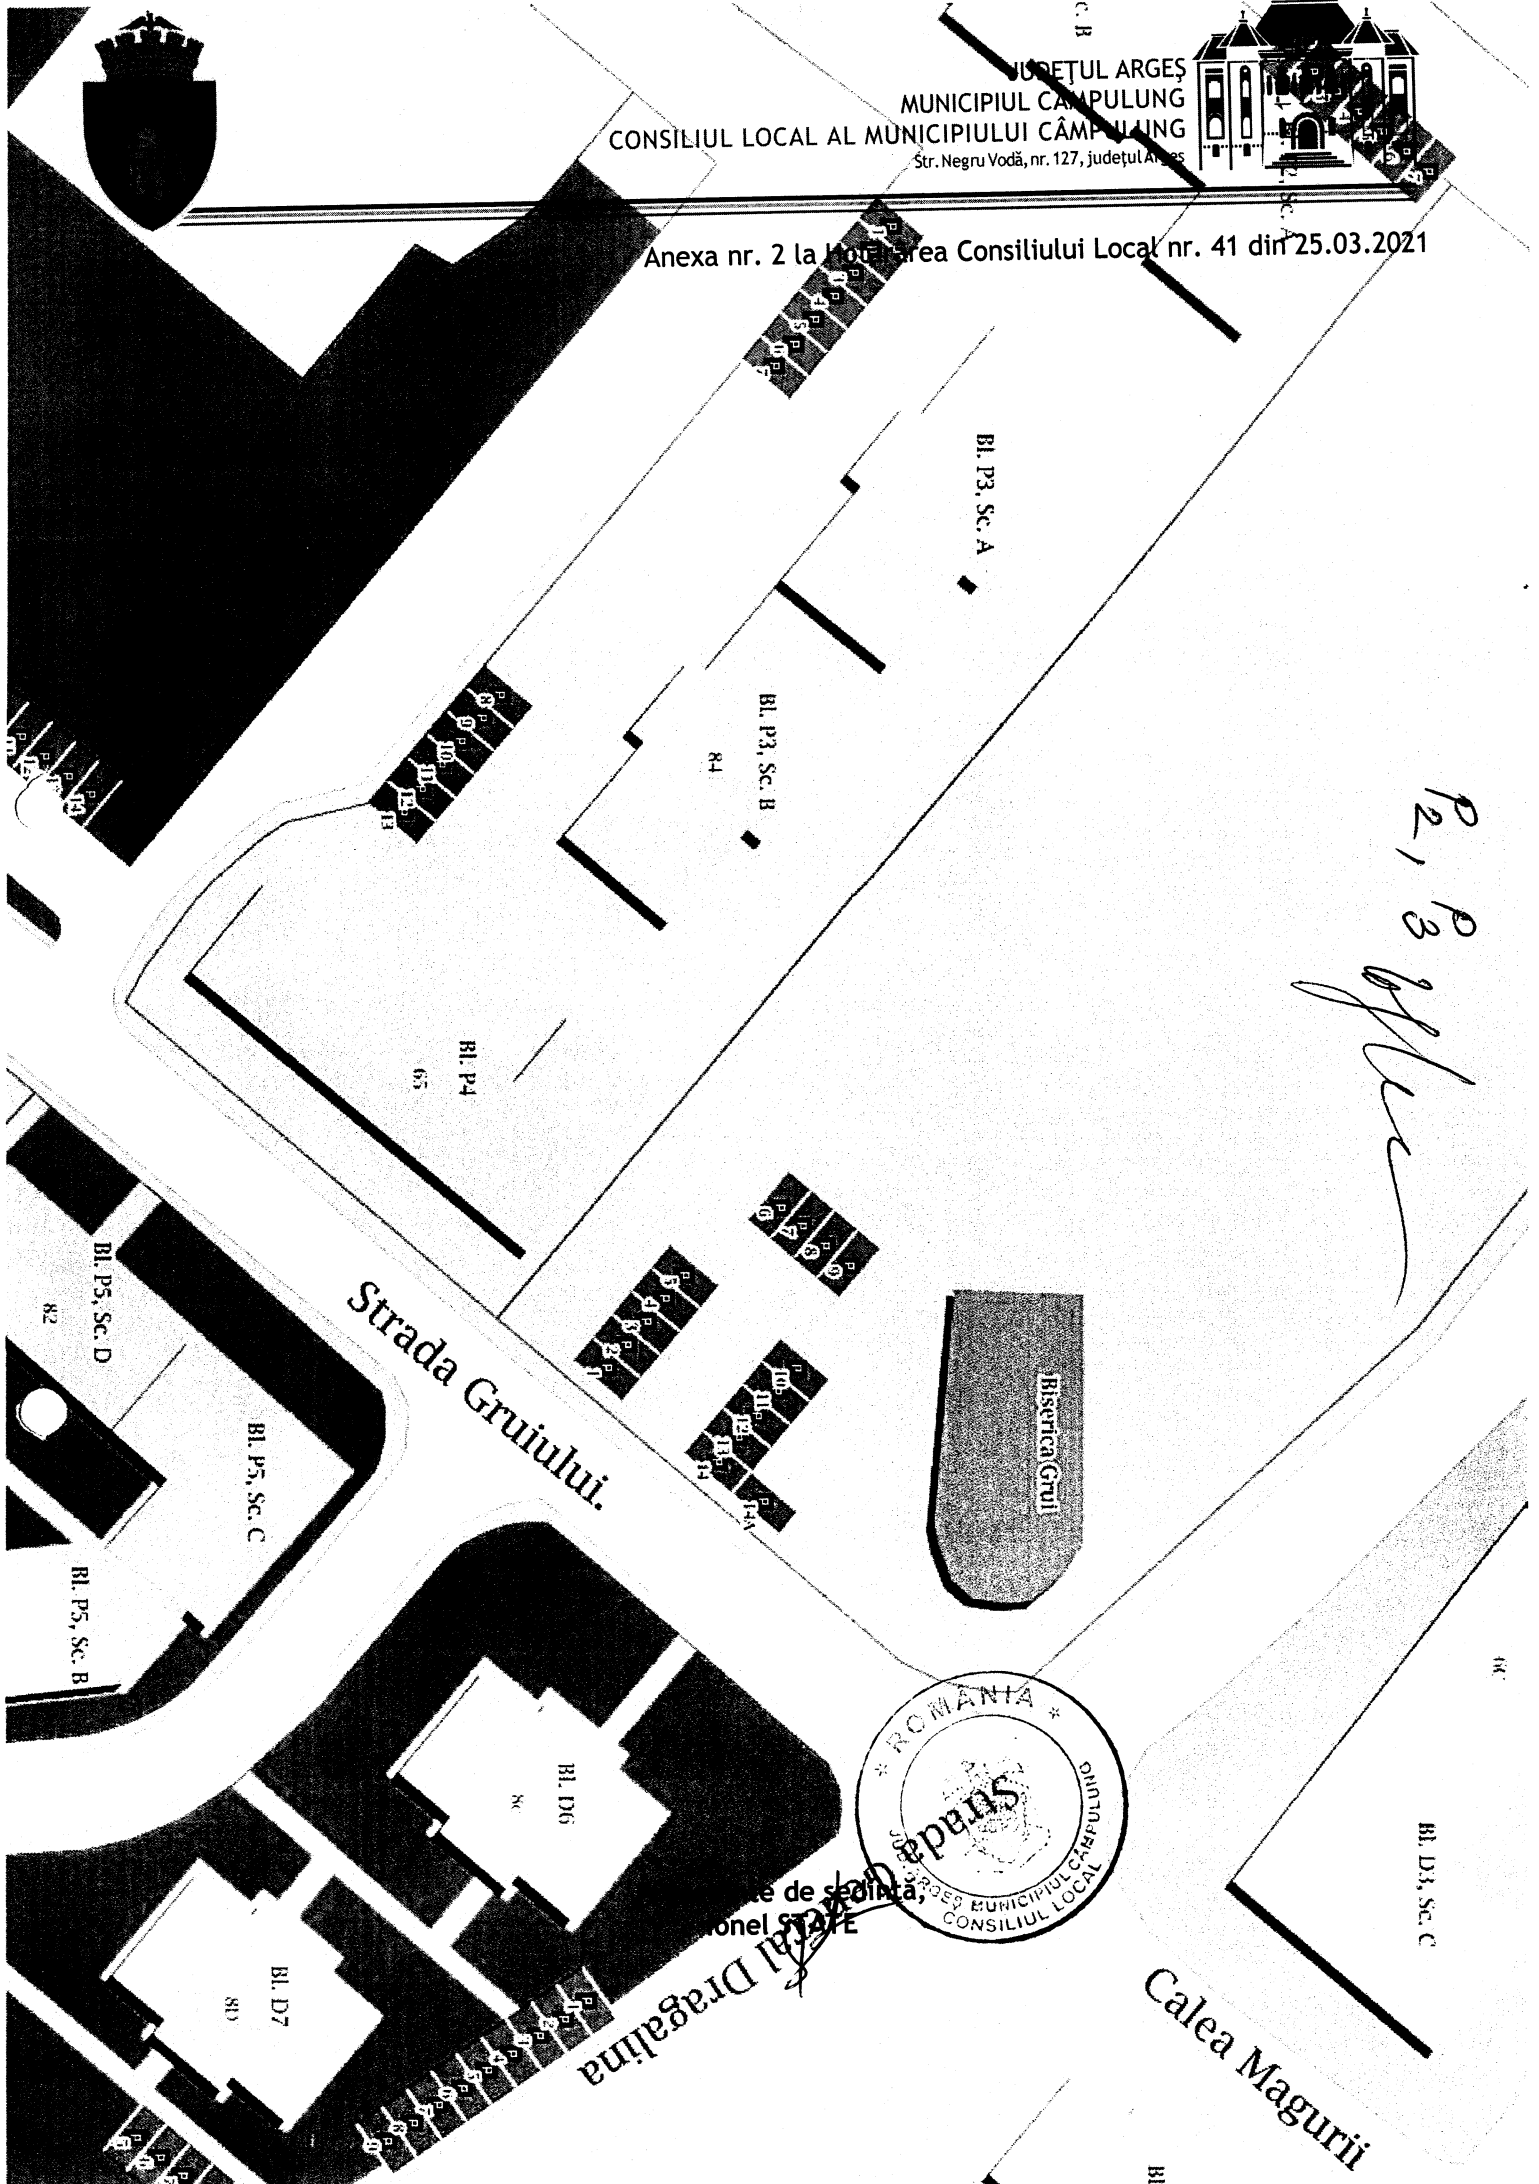

*P. P. P. P.*

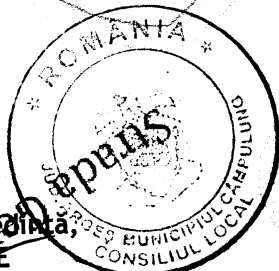


de sedinta,  
onel STAN

Calea Magurii


Strada Gruifului.

Strada Drăgălina



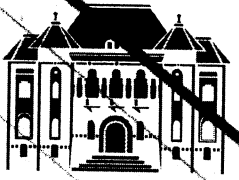

la nr. 3 la Hotărârea Consiliului Local nr. 41 din 25.03.2021

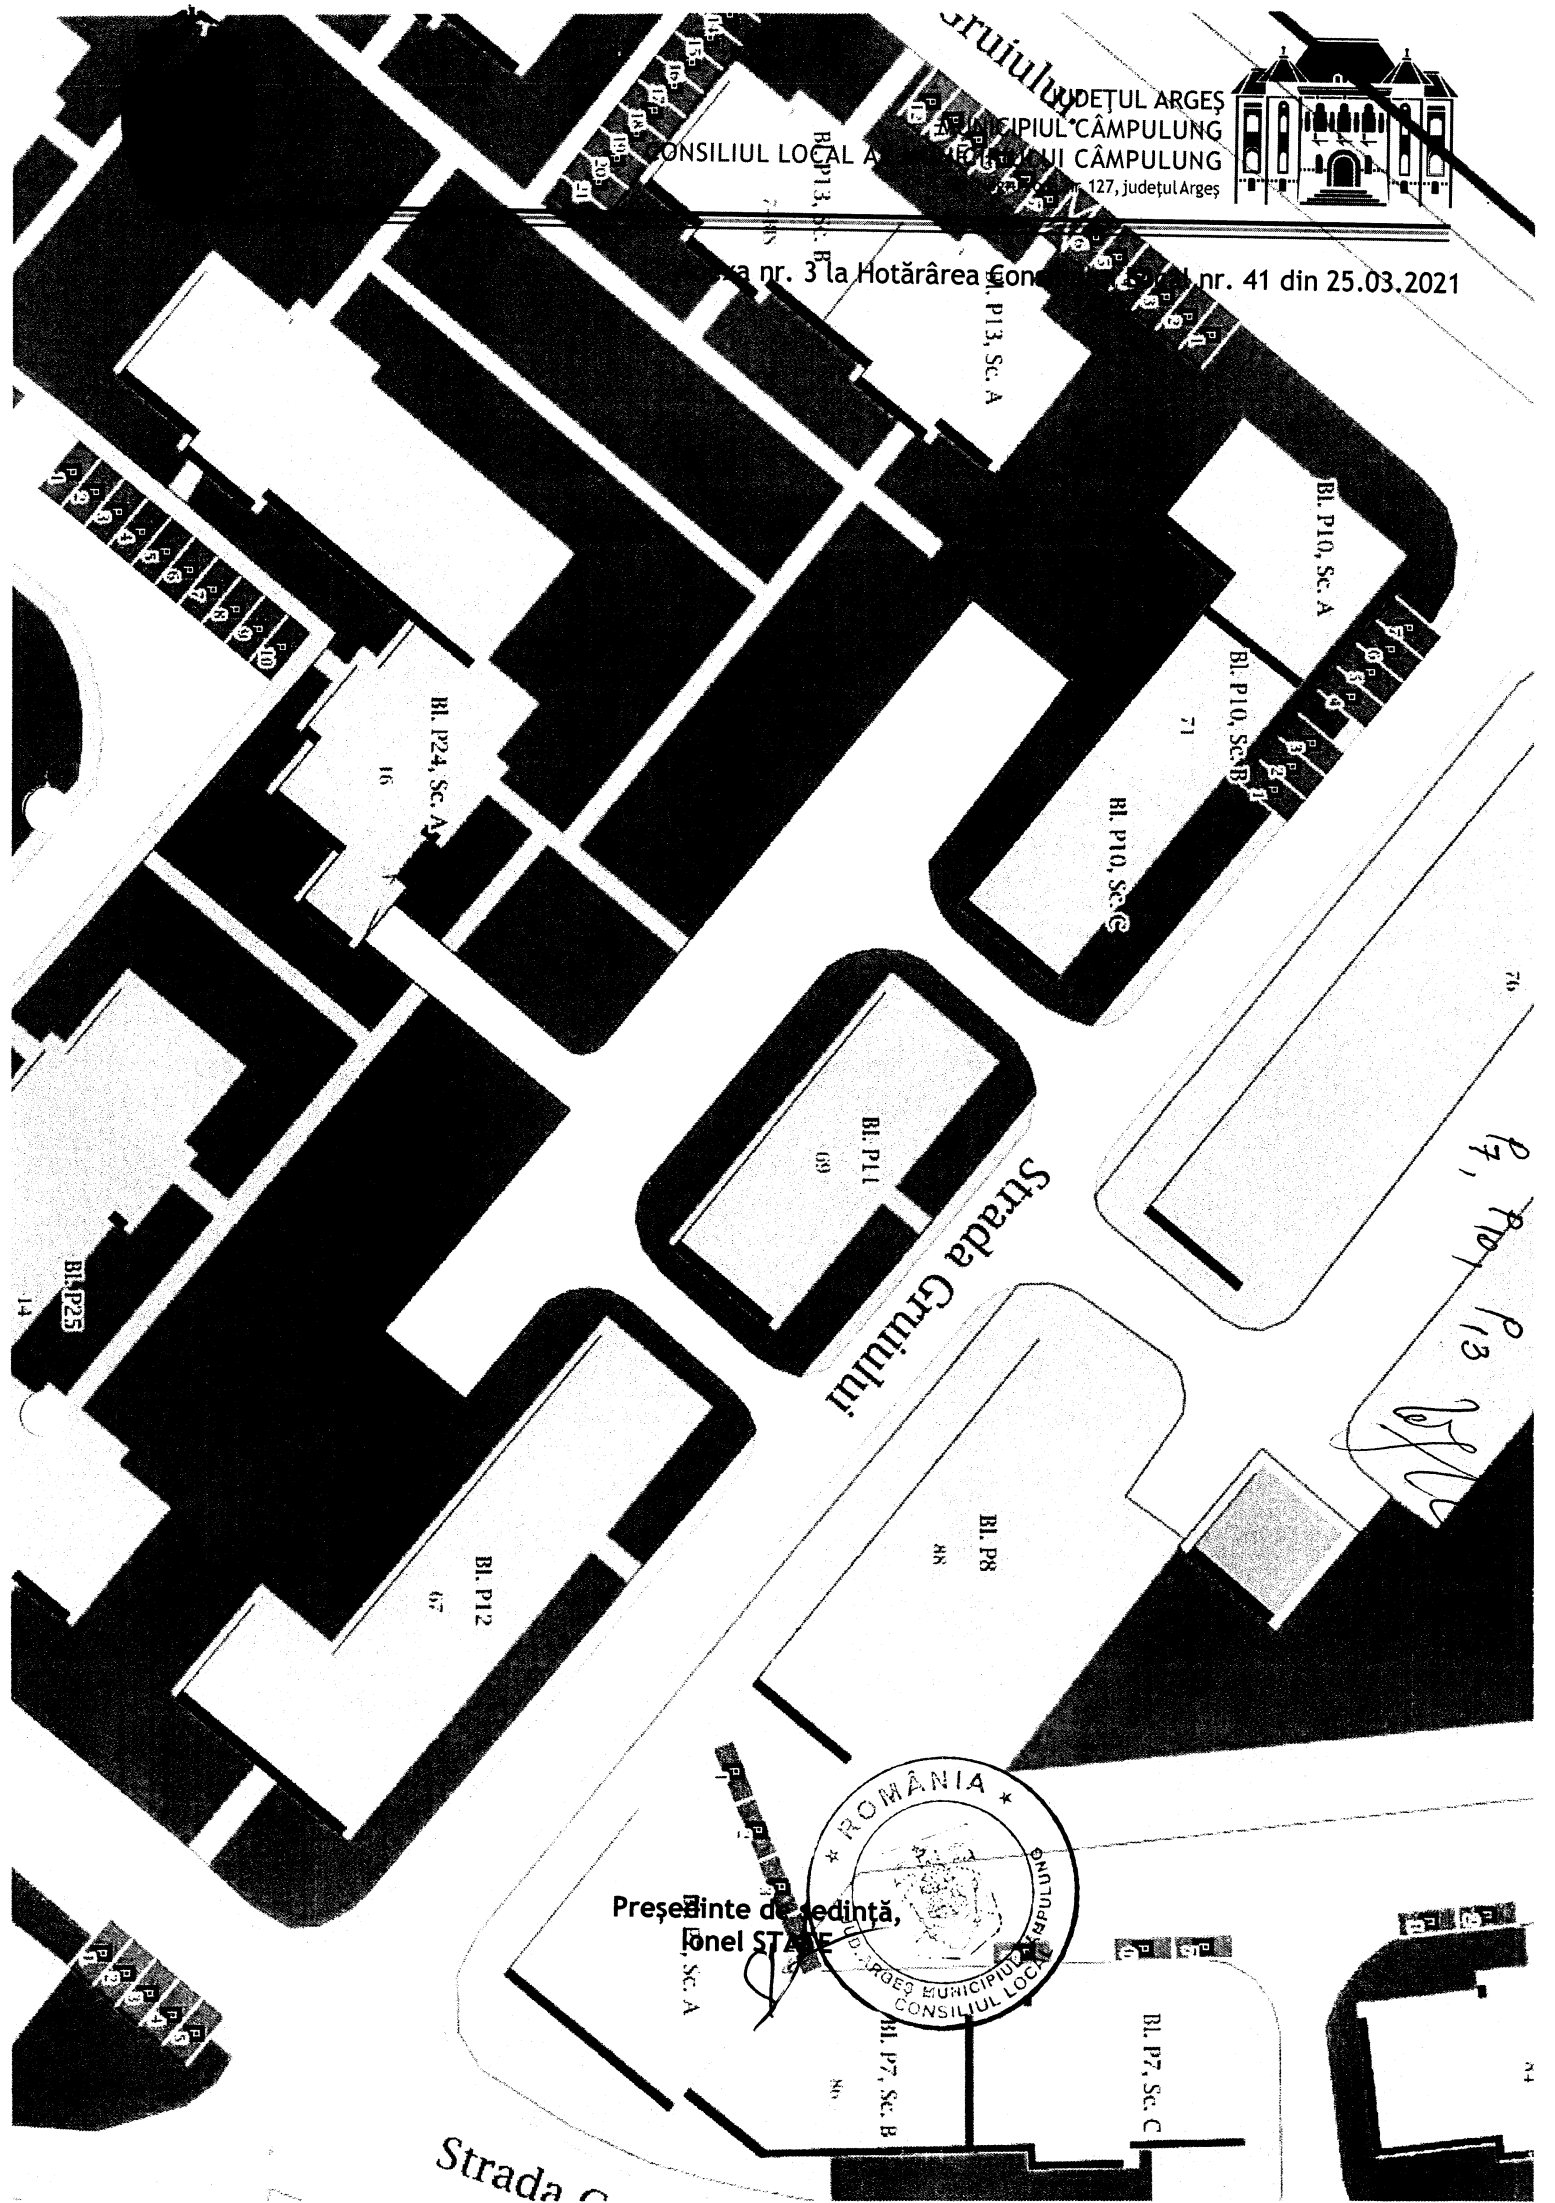

Președinte de ședință,  
Ionel STAN




Strada C



JUDEȚUL ARGHEȘ  
 MUNICIPIUL CÂMPULUNG  
 CONSILIUL LOCAL AL MUNICIPIULUI CÂMPULUNG  
 Str. Negru Vodă, nr. 127, județul Argeș



Apexa nr. 4 la Hotărârea Consiliului Local nr. 41 din 25.03.2021

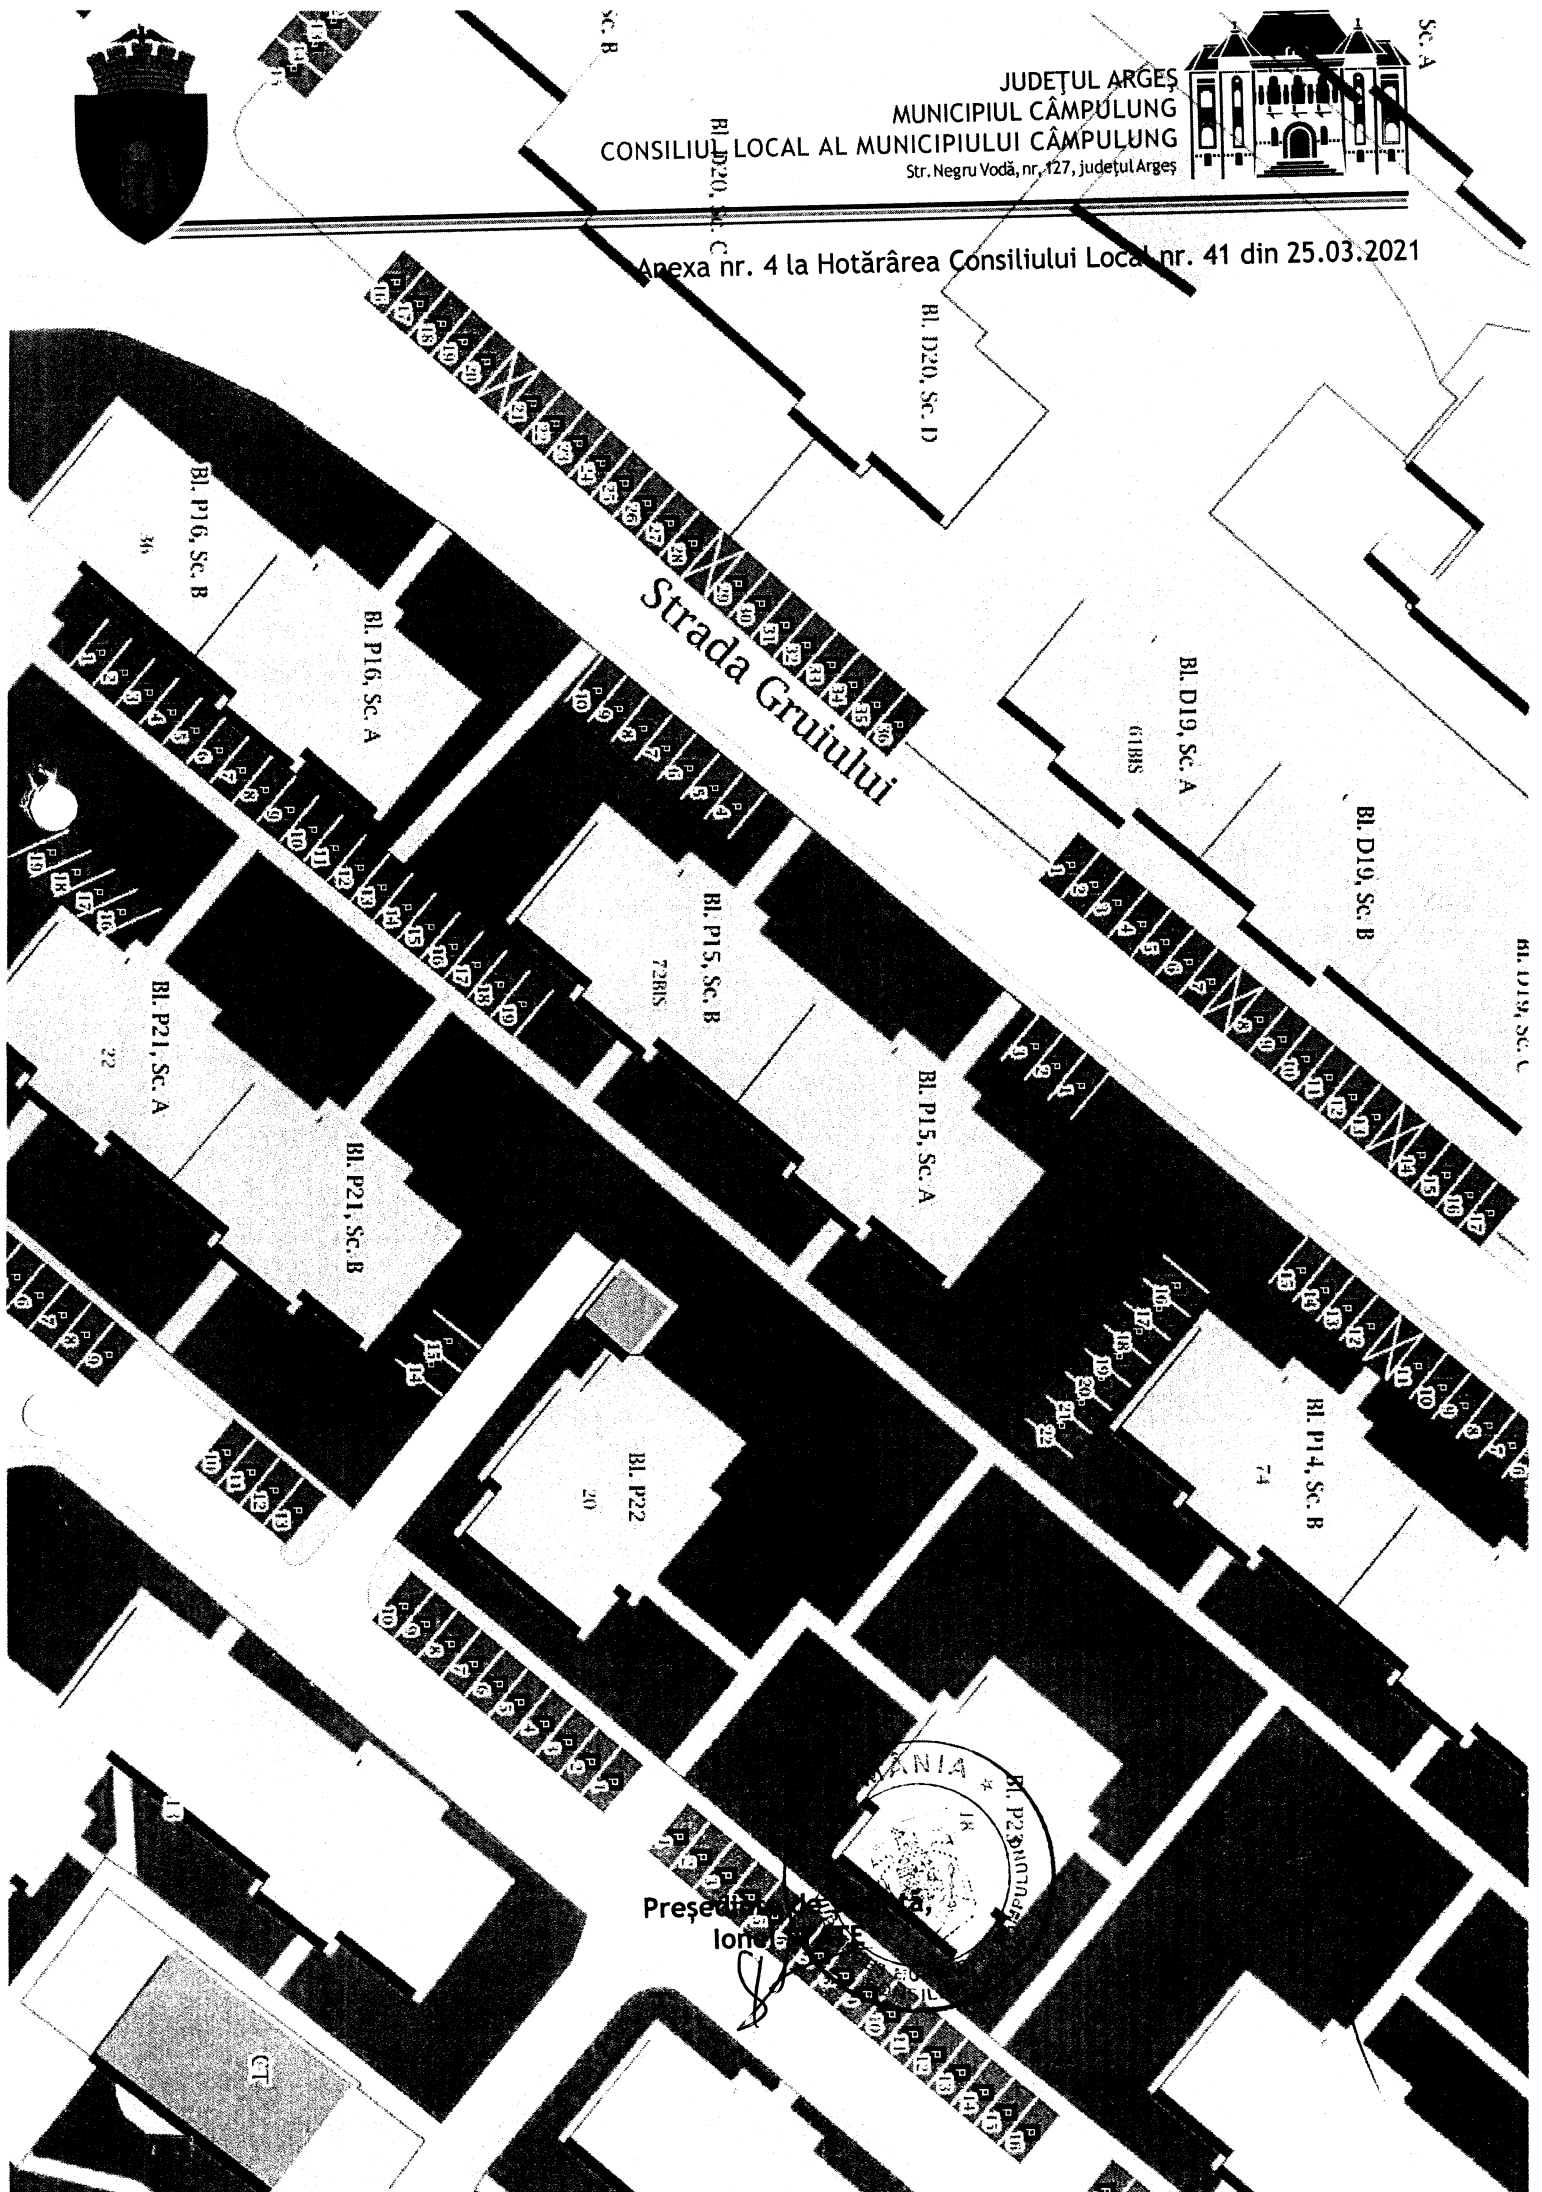

Președintele  
 Ionuț



CT