


# CONSULTARE ASUPRA PROPUNERILOR FINALE PLAN URBANISTIC ZONAL

## "PLAN URBANISTIC ZONAL CONSTRUIRE CLINICA MEDICALA" ORAS CAMPULUNG, JUDETUL ARGES

INITIATOR: SC NEPHROROC SRL

ELABORATOR: S.C. LORIDAN SOFTING S.R.L. - urb. dipl. SUCIU IOAN - AUGUSTIN

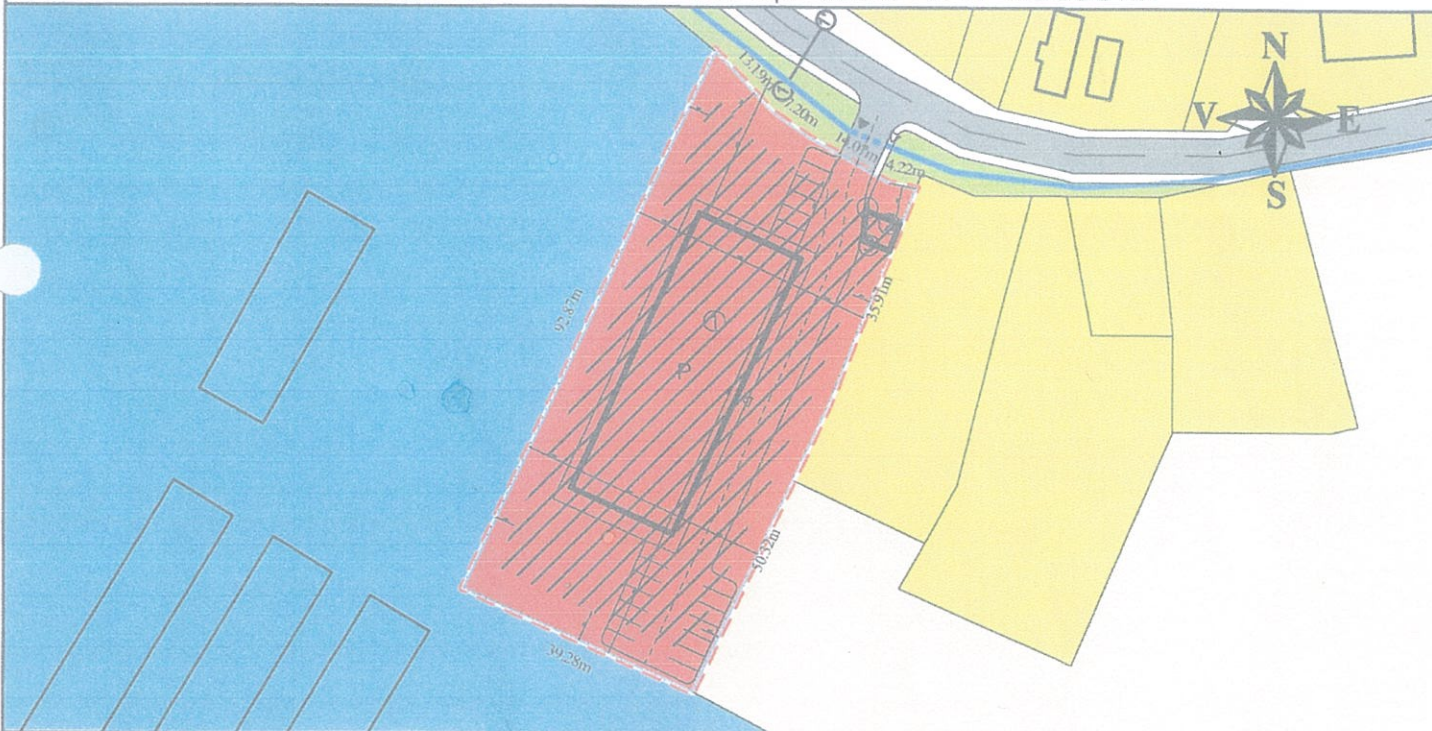

### PUBLICUL ESTE INVITAT SA TRANSMITA OBSERVATII SI PROPUNERI SCRISE

ARGUMENTATE SI JUSTIFICATE PRIVIND CONSULTARE ASUPRA PROPUNERILOR PRELIMINAREA  
A PALNULUI URBANISTIC ZONAL IN PERIOADA ~~25.06/2020~~ - ~~06.07/2020~~

PERSONA RESPONSABILA CU INFORAMAREA POPULATIEI *Bodulici Carmen*  
ADRESA: *str. Negru Vodă, nr. 127*, TELEFON: *0248 511 034 / 111*  
E\_MAIL: *campulung@muscel.ro*

OBSERVATIILE SUNT NECESARE IN VEDEREA PROPUNERILOR FINALE "PLAN  
URBANISTIC ZONAL CONSTRUIRE CLINICA MEDICALA", ORAS CAMPULUNG,  
JUDETUL ARGES

RASPUNSUL LA OBSERVATIILE TRANSMISE VA FI PUBLICAT IN SERVICIUL  
URBANISM IN CADRUL PRIMARIEI CAMPULUNG SI VA FI PREZENTAT TIMP DE 15  
ZILE DE LA INCHIDEREA PERIOADEI DE CONSULTARE A PUBLICULUI LA SEDIUL  
PRIMARIEI CAMPULUNG, JUDETUL ARGES

ETAPELE PRECONIZATE PENTRU CONSULTAREA PUBLICULUI PANA LA APROBAREA PALNULUI

1. ETAPA PREMERGATOARE - CONSULTARE ASUPRA PROPUNERILOR FINALE P.U.Z.
  2. ETAPA ELABORARII PROPUNERILOR CE VOR FI SUPUSE ANALIZARII
- METODA DE INFORMARE PRIN AFISARE - 15 ZILE DE LA DATA PUBLICARII