


INCADRARE IN ZONA  
Sc. 1:5000

O.C.P.L. ARGES

Nr. 42033 / 23 DEC 2015

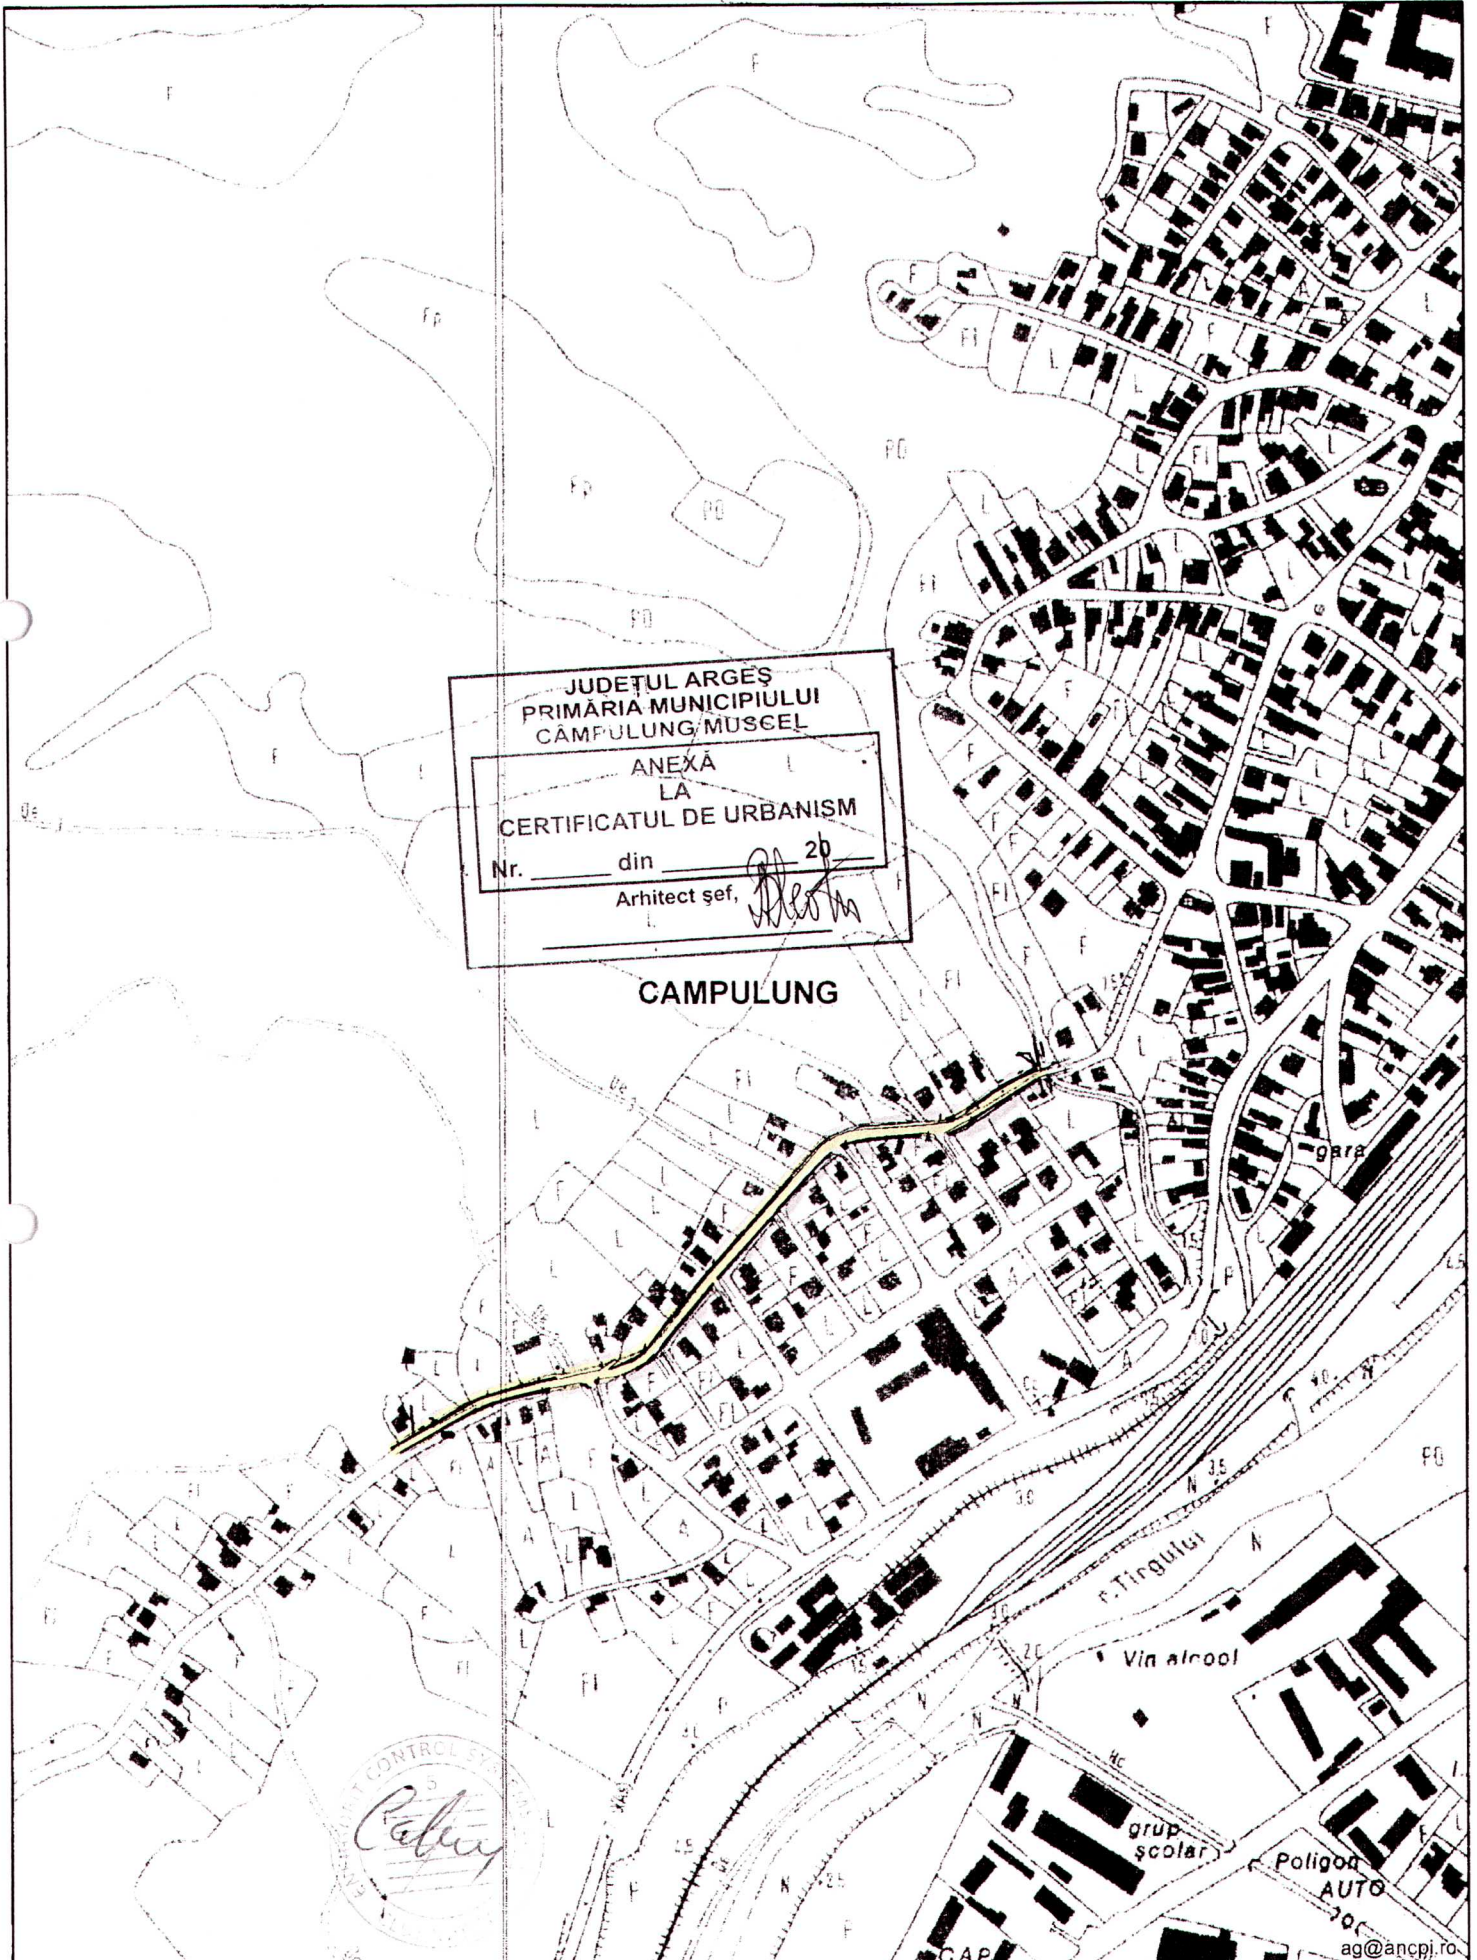

JUDEȚUL ARGES  
PRIMĂRIA MUNICIPIULUI  
CĂMPULUNG MUSCEL

ANEXA  
LA  
CERTIFICATUL DE URBANISM

Nr. \_\_\_\_\_ din \_\_\_\_\_ 20  
Arhitect șef, *[Signature]*

CAMPULUNG

- Amplasament LES 20 KX

PRESEDINTE DE SEDINTA  
ION DUMITRASCU

ag@ancpi.ro