



P.U.Z. - PLAN URBANISTIC ZONAL

**CENTRU COMERCIAL - UN TRONSON PARTER -
CONSTRUCTIE CU DESTINATIE MIXTA: COMERT, BIROURI
SI ALIMENTATIE PUBLICA, TOTEM CU PILONI DE SUSTINERE SI
SIGNALISTICA LA SOL SI PENTRU CONSTRUCTII, IMPREJMUIRE**

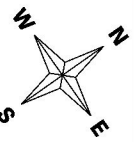

**PLANSĂ 2 - PLAN INCADRARE IN PUG
SCARA 1 : 10000**

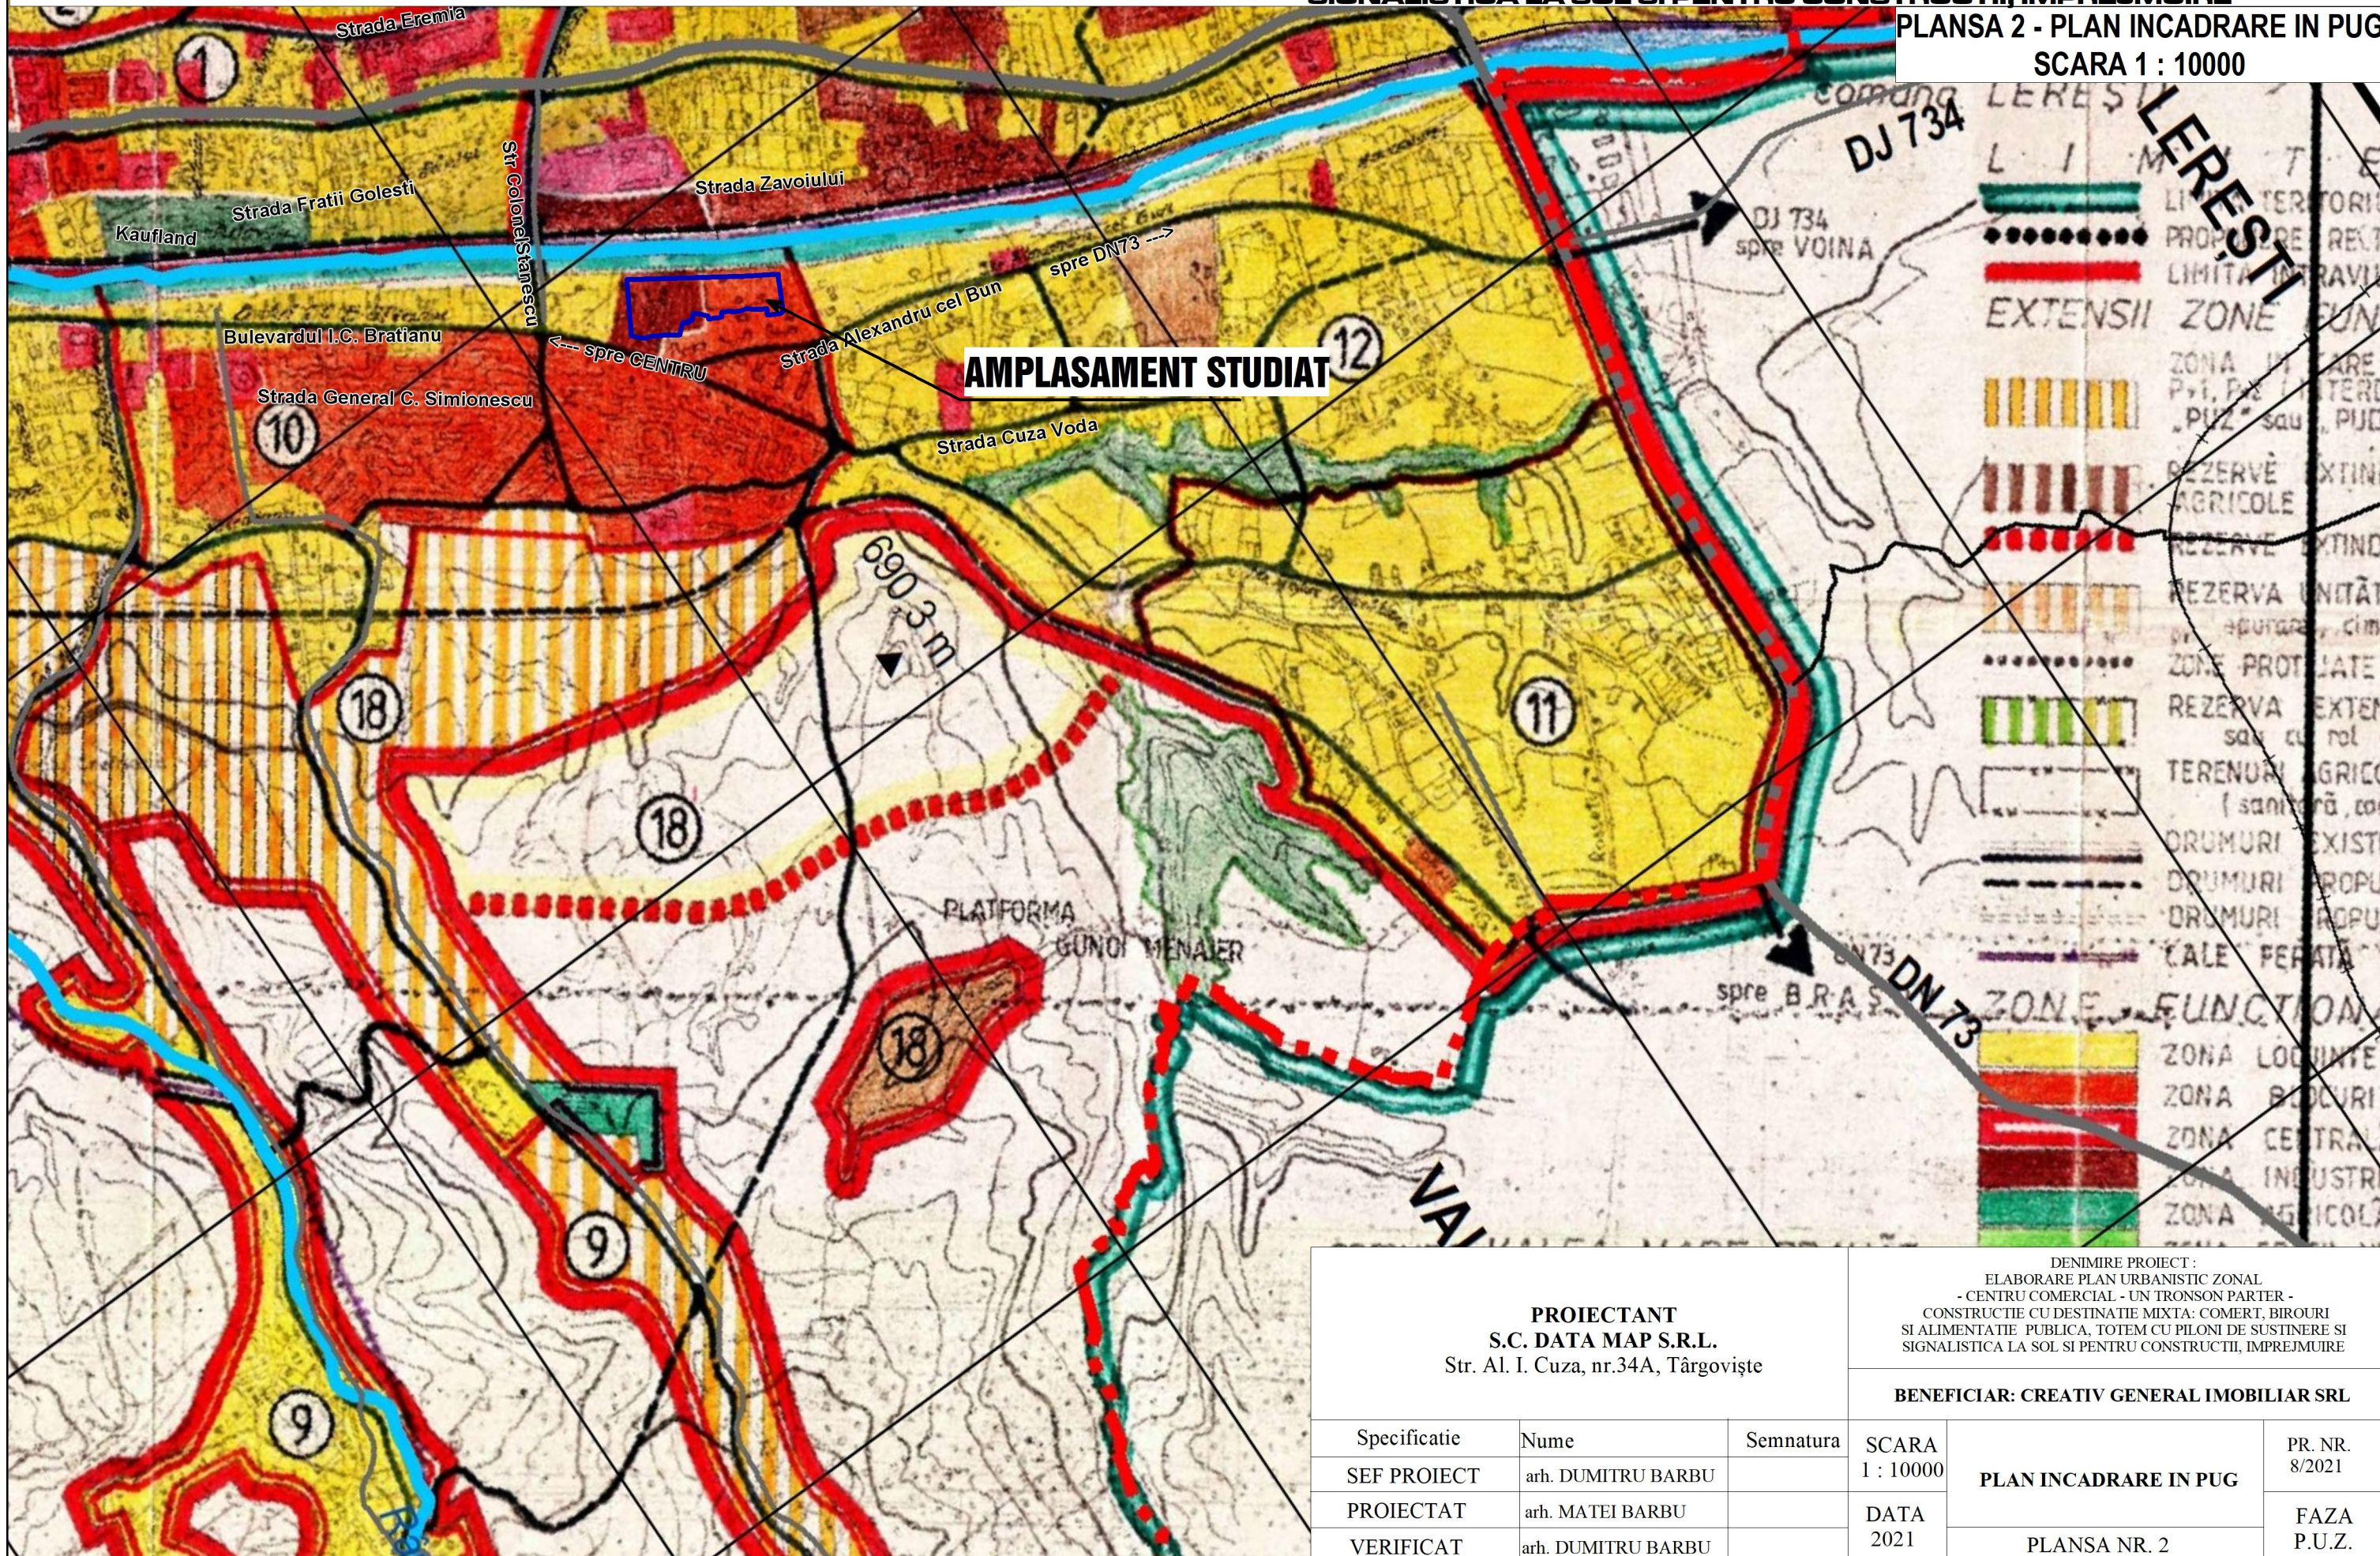

AMPLASAMENT STUDIAT

<p>PROIECTANT S.C. DATA MAP S.R.L. Str. Al. I. Cuza, nr.34A, Târgoviște</p>			<p>DENIMIRE PROIECT : ELABORARE PLAN URBANISTIC ZONAL - CENTRU COMERCIAL - UN TRONSON PARTER - CONSTRUCTIE CU DESTINATIE MIXTA: COMERT, BIROURI SI ALIMENTATIE PUBLICA, TOTEM CU PILONI DE SUSTINERE SI SIGNALISTICA LA SOL SI PENTRU CONSTRUCTII, IMPREJMUIRE</p>		
			<p>BENEFICIAR: CREATIV GENERAL IMOBILIAR SRL</p>		
Specificatie	Nume	Semnatura	SCARA 1 : 10000 DATA 2021	PLAN INCADRARE IN PUG PLANSĂ NR. 2	PR. NR. 8/2021 FAZA P.U.Z.
SEF PROIECT	arh. DUMITRU BARBU				
PROIECTAT	arh. MATEI BARBU				
VERIFICAT	arh. DUMITRU BARBU				