



P.U.Z. - PLAN URBANISTIC ZONAL

**CENTRU COMERCIAL - UN TRONSON PARTER -
CONSTRUCTIE CU DESTINATIE MIXTA: COMERT, BIROURI
SI ALIMENTATIE PUBLICA, TOTEM CU PILONI DE SUSTINERE SI
SIGNALISTICA LA SOL SI PENTRU CONSTRUCTII, IMPREJMUIRE**

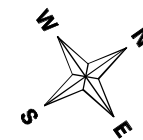

**PLANSĂ 2b - PLAN INCADRARE IN PUG
SCARA 1 : 5000**

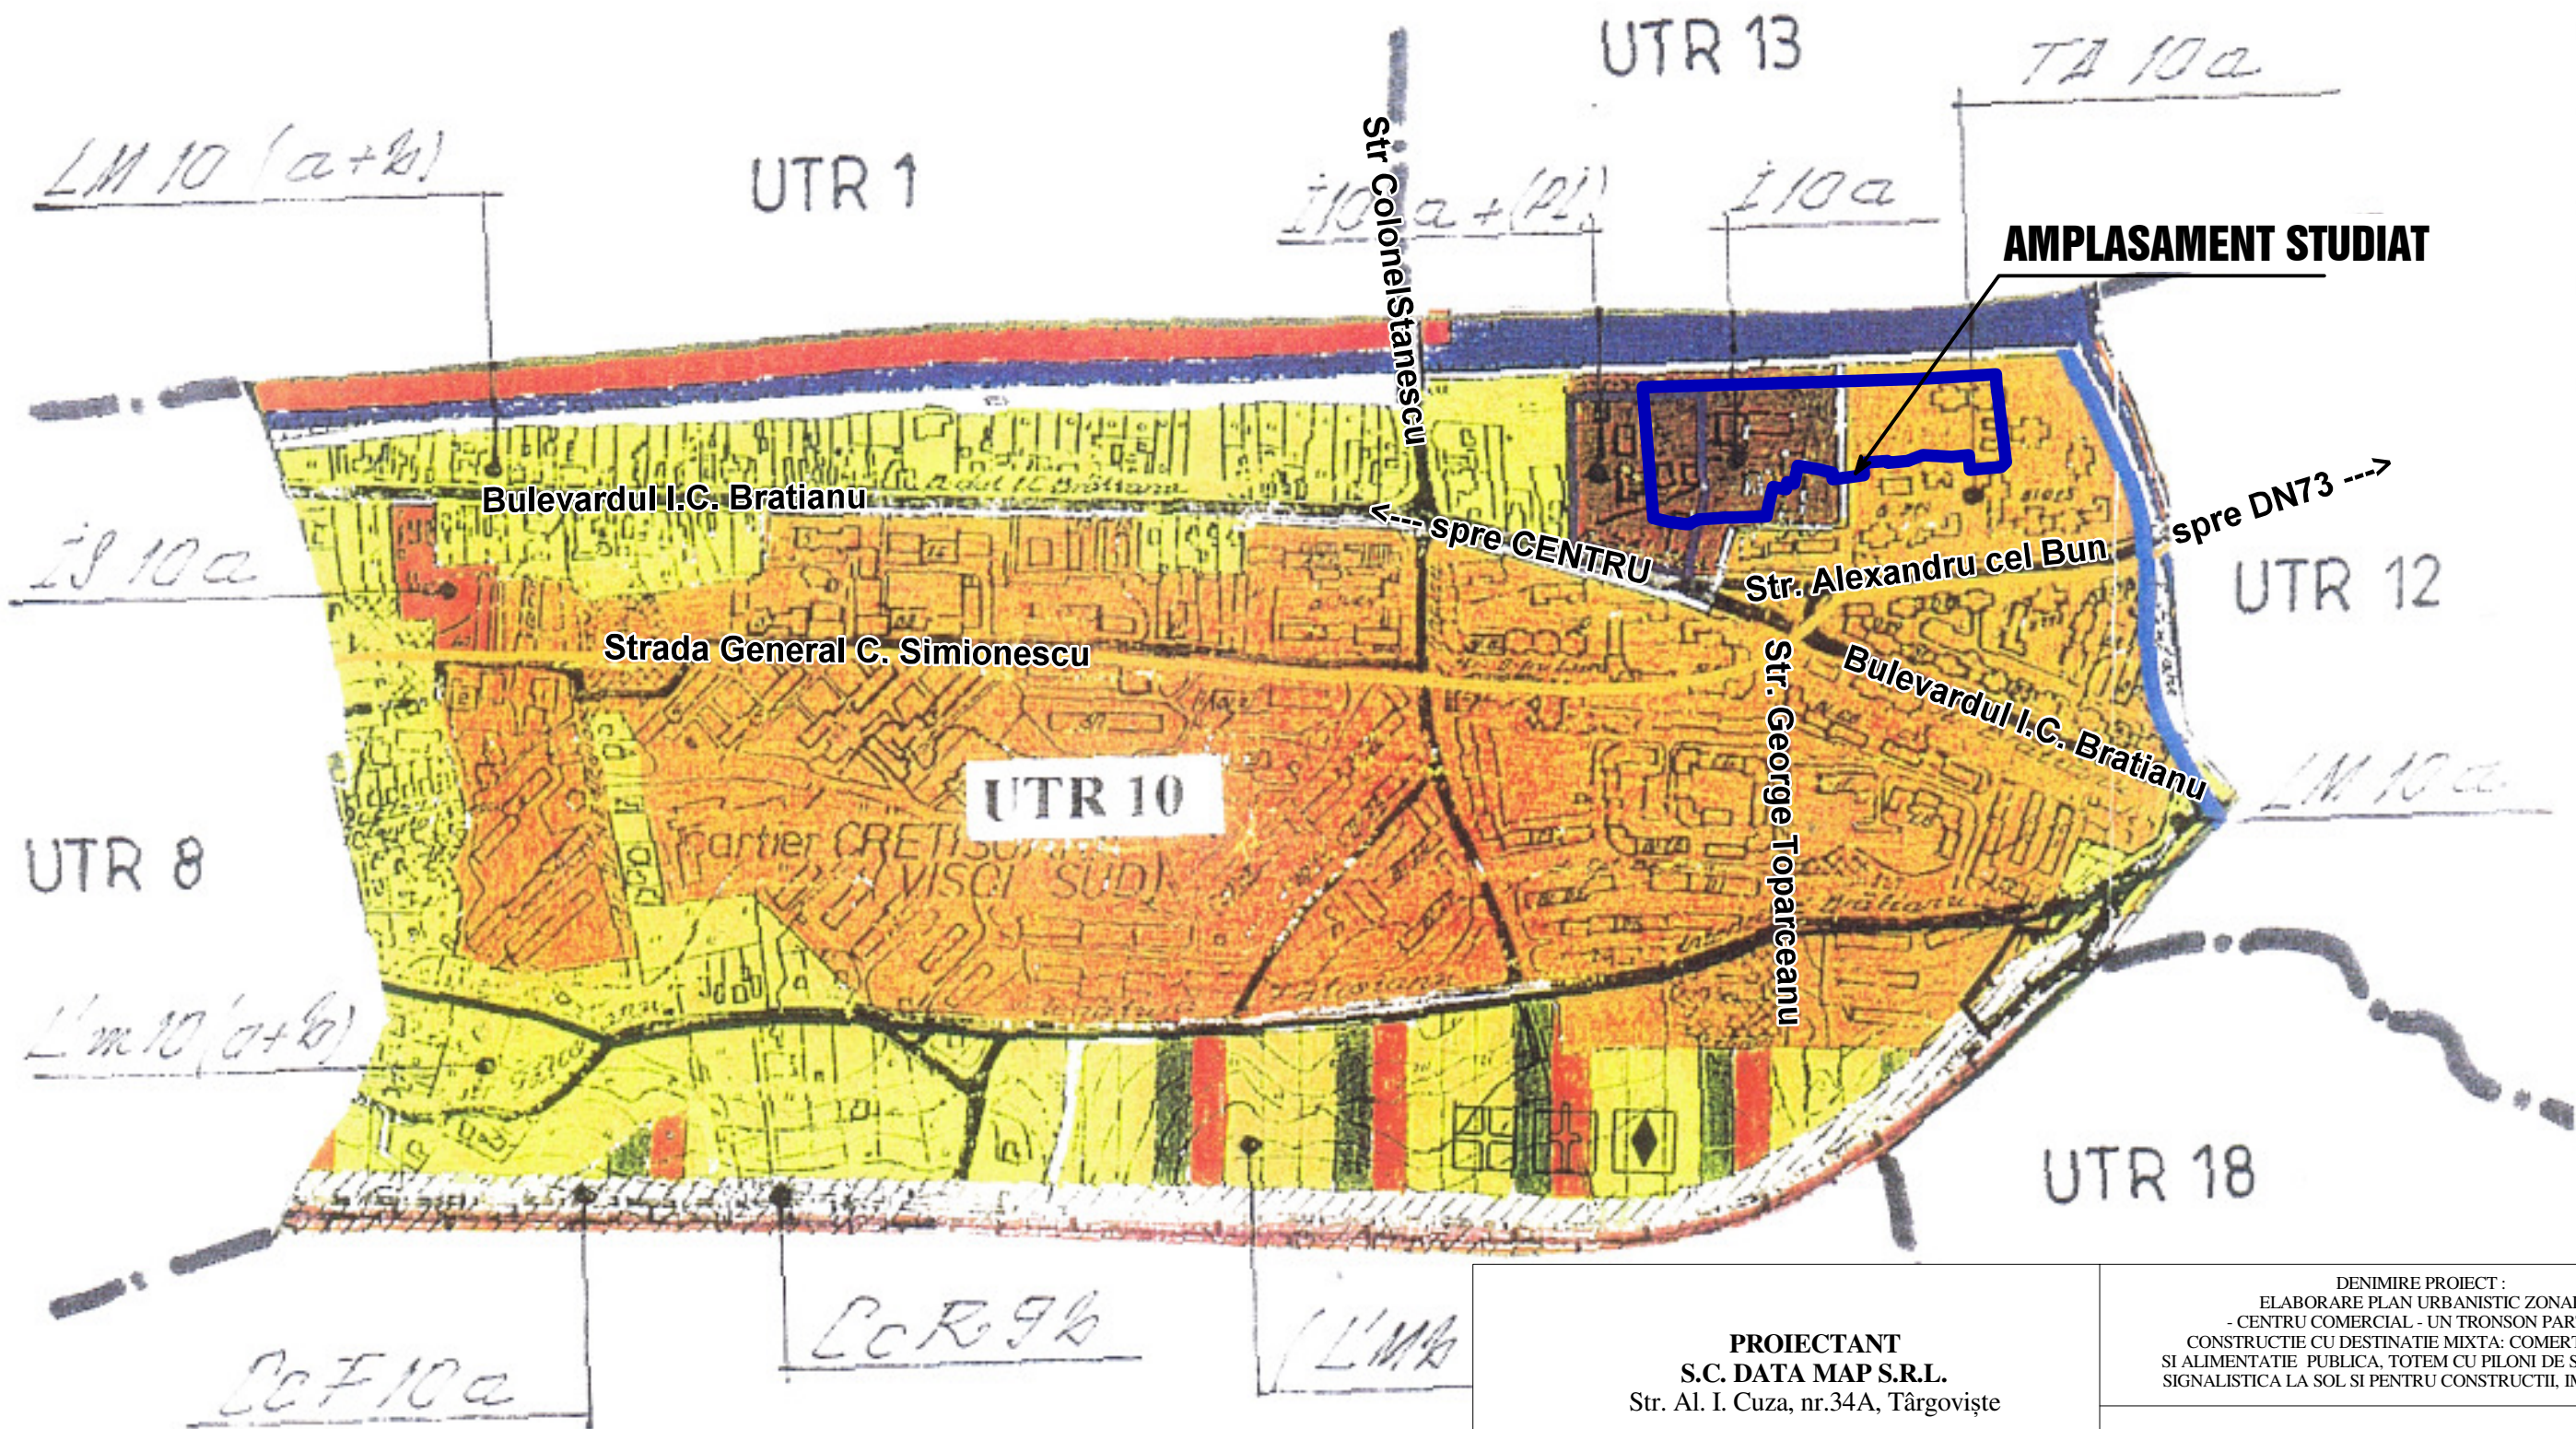

PROIECTANT S.C. DATA MAP S.R.L. Str. Al. I. Cuza, nr.34A, Târgoviște			DENIMIRE PROIECT : ELABORARE PLAN URBANISTIC ZONAL - CENTRU COMERCIAL - UN TRONSON PARTER - CONSTRUCTIE CU DESTINATIE MIXTA: COMERT, BIROURI SI ALIMENTATIE PUBLICA, TOTEM CU PILONI DE SUSTINERE SI SIGNALISTICA LA SOL SI PENTRU CONSTRUCTII, IMPREJMUIRE		
			BENEFICIAR: CREATIV GENERAL IMOBILIAR SRL		
Specificatie	Nume	Semnatura	SCARA 1 : 5000	PLAN INCADRARE IN PUG	PR. NR. 8/2021
SEF PROIECT	arh. DUMITRU BARBU				DATA 2021
PROIECTAT	arh. MATEI BARBU				
VERIFICAT	arh. DUMITRU BARBU				