

**CONSILIUL LOCAL
AL MUNICIPIULUI CÂMPULUNG**

**H O T Ă R Ă R E A NR.106
DIN 28 12 2016**

privind darea în folosință gratuită către S.C. Cez Distribuție S.A. a unui teren

Consiliul Local al Municipiului Câmpulung întrunit în ședință ordinară în data de 28 12 2016 ;

Luând în discuție raportul Direcției Tehnice și Urbanism - Compartimentul Urbanism, Amenajarea Teritoriului înregistrat sub nr.37214/15 12 2016 și expunerea de motive a primarului prin care se propune aprobe darea în folosință gratuită către S.C. Cez Distribuție S.A. a terenului în suprafața de 255 mp, teren aparținând domeniului public al Municipiului Câmpulung, situat în str.Petre Țuța și G-ral Teodorescu, UTR nr.3;

În conformitate cu prevederile art.12 alin.3 și 4 din Legea energiei electrice și a gazelor naturale nr.123/2012, coroborate cu prevederile art.36, alin.(2), lit."c" din Legea administrației publice locale nr.215/2001, republicată, cu modificările și completările ulterioare;

Văzând avizul comisiei de specialitate nr.2 a consiliului local;

În temeiul art.45 din Legea nr.215/2001 privind administrația publică locală, cu modificările și completările ulterioare;

H O T Ă R Ă Ș T E :

ART.1. Se aproba darea în folosință gratuită către S.C. Cez Distribuție S.A. a terenului în suprafața de 255 mp, teren aparținând domeniului public al Municipiului Câmpulung, situat în str.Petre Țuța și G-ral Teodorescu, UTR nr.3, prevăzut în anexa care face parte integrantă din prezenta hotărâre.

ART.2. Perioada pentru care acest teren va fi dat în folosință gratuită va fi pe perioada de utilizare a instalațiilor.

ART.3. Se împuternicește Primarul Municipiului Câmpulung să semneze protocolul de predare-primire a acestui teren.

ART.4. Cu aducerea la îndeplinire a prezentei hotărâri se însărcinează Direcția Tehnică și Urbanism-Compartimentul Urbanism, Amenajarea Teritoriului, Serviciul Juridic Administrație Publică și directorul S.C. Cez Distribuție S.A..


ART.5. Prezenta hotărâre va fi afișată și publicată pentru aducerea ei la cunoștință publică și va fi comunicată în termen legal Instituției-Prefectului Județul Argeș și Primarului Municipiului Câmpulung.

PREȘEDINTE DE ȘEDINȚĂ,

Gheorghe SÎRBU

CONTRASEMNEAZĂ

**S E C R E T A R,
Nicolae GHINEA**

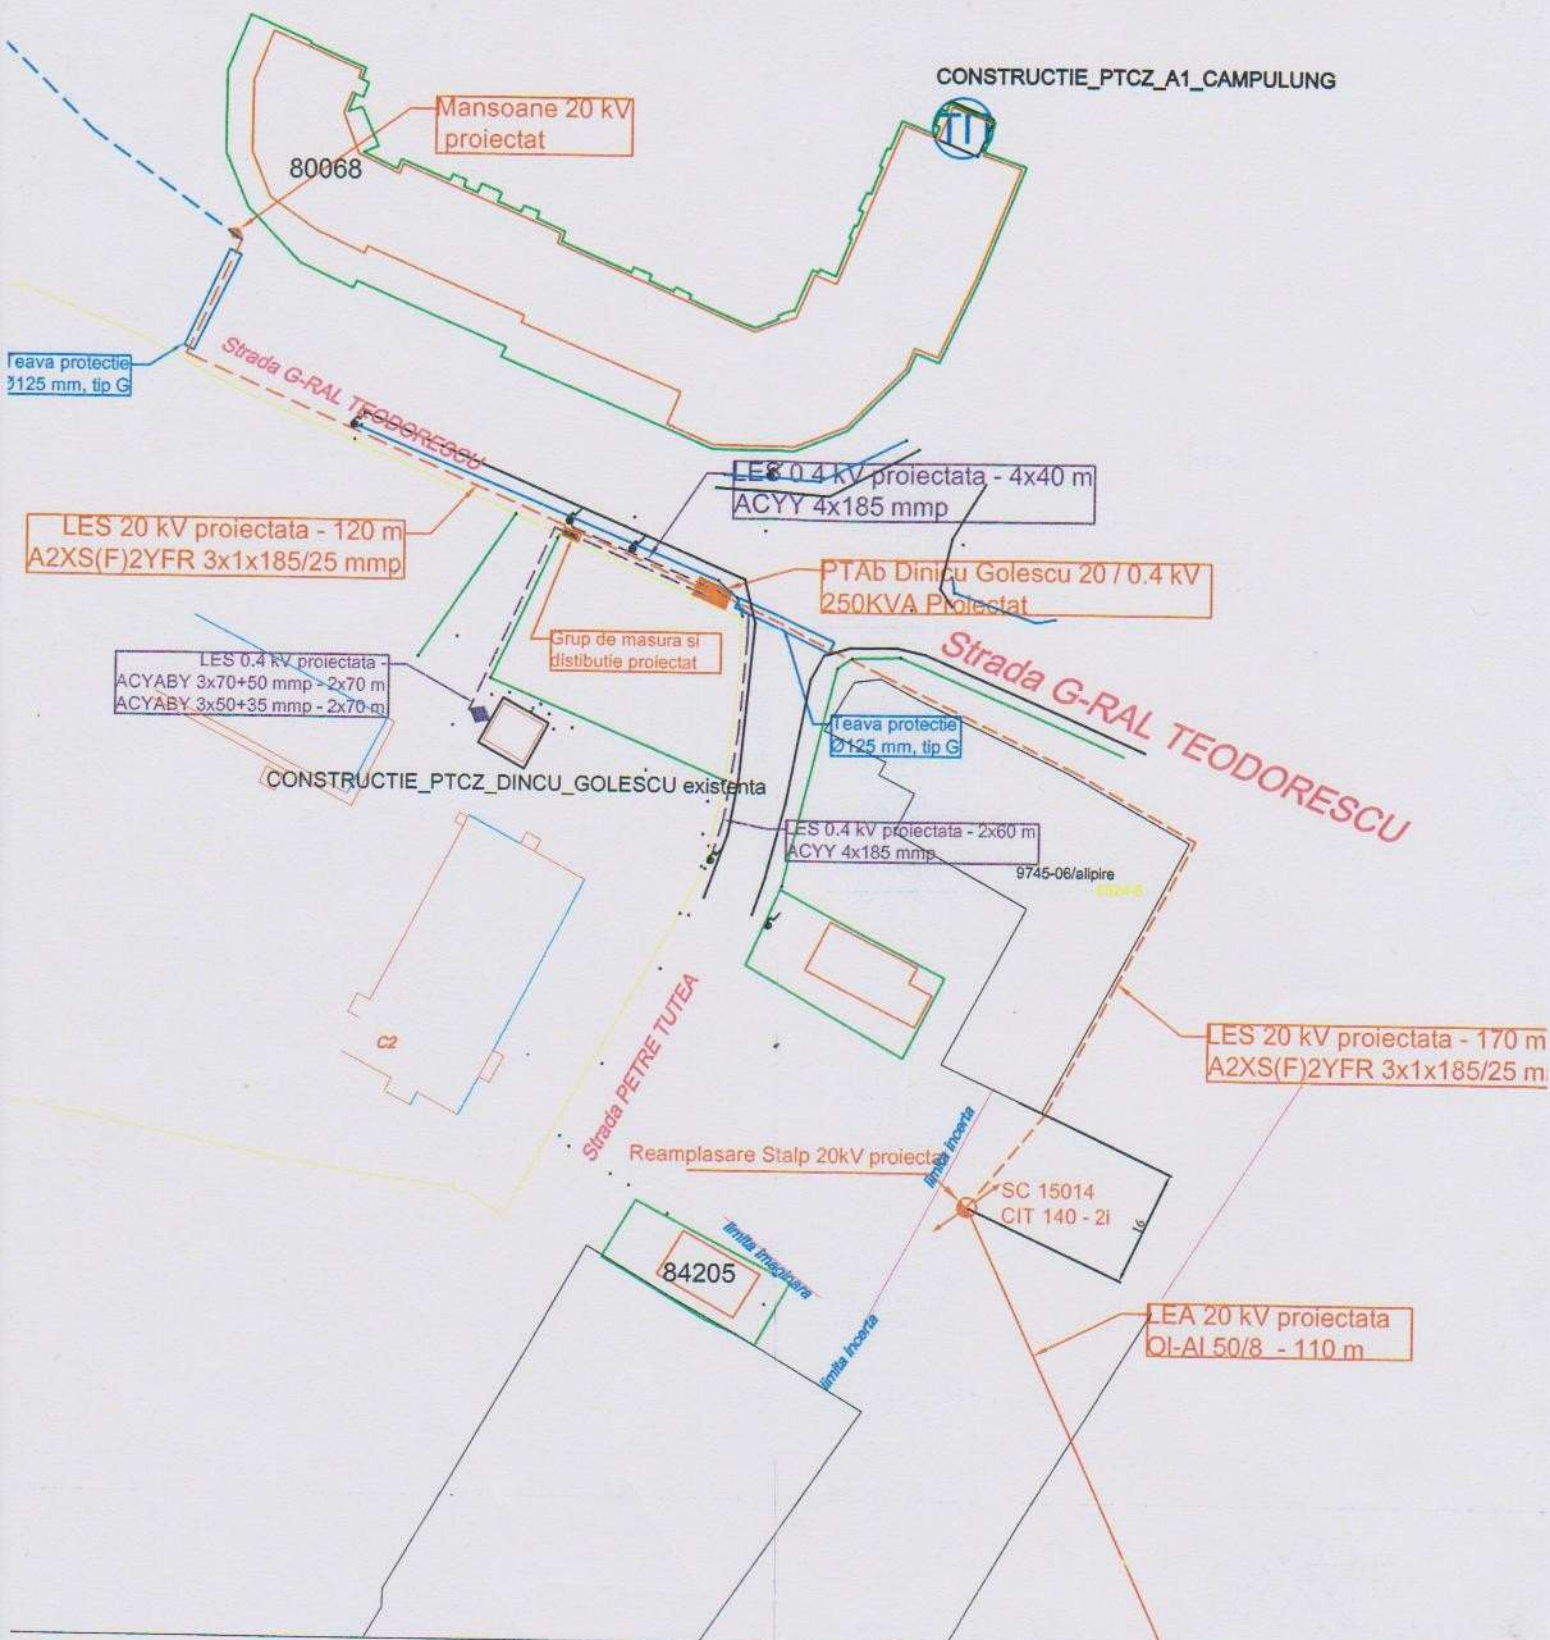

Distributie proiectat compus cu firide de bransament E3.0						
	Verificator/expert	Nume	Semnatura	Cerinta	Nr.Referat/Expertiza	
	 EnergoBit CONTROL SYSTEMS RO 400221, Cluj-Napoca Parc industrial TETAROM I Str.Taletura Turcului nr.47/11 cod 400221, tel.+40 264 207500 fax: +40 264 207555 ebit@energobit.com Reg. Com. nr J12/2309/2003				Beneficiar:	SC CEZ Distributie SA
	Proiectat	ing.Catana Alexandru		Scara:	Denumire proiect:	
Sef proiect	ing.Andrei Vasile	1:1000		Modernizare PTCZ 20/0,4 kV Dinicu Golescu, r jud. Arges, ca urmare a degradarii structurii de		
Aprobat	ing.Radu Ioan	Data:		Nr.contract: 60.1.DJ.35087 / 06.05.20		
				10.2016	Denumire plansa: Plan de situatie proiectata	