

**CONSILIUL LOCAL  
AL MUNICIPIULUI CÂMPULUNG**

**H O T Ă R Ă R E A NR.64  
DIN 31 10 2016**

**privind scoaterea din domeniul public al municipiului Câmpulung, județul Argeș, a terenului din str. Negru Vodă, nr.158 și trecerea lui în domeniul privat al municipiului Câmpulung în vederea restituirii**

Consiliul Local al municipiului Câmpulung întrunit în ședință ordinară în data de 31 10 2016;

Luând în discuție raportul Serviciului Juridic, Administrație Publică înregistrat sub nr. 31531/20 10 2016 și expunerea de motive a primarului prin care se propune spre aprobare scoaterea din domeniul public al municipiului Câmpulung, județul Argeș, a terenului din str. Negru Vodă, nr.158, în suprafață de 268 m.p., identificat prin schița anexată și trecerea lui în domeniul privat al municipiului Câmpulung, în vederea restituirii, prin dispoziția Primarului, solicitantelor Iacomin Simona- Adriana domiciliată în municipiul Câmpulung, str.Pictor Grigorescu, nr.8, bl.D, sc.A, ap.12, județul Argeș și Iacomin Liana-Sanda , domiciliată în municipiul Câmpulung, str. Negru Vodă nr.158, județul Argeș;

În conformitate cu prevederile Legii nr.213/1998 privind proprietatea publică și regimul juridic al acesteia, coroborate cu prevederile art.36(2), lit.c din Legea nr.215/2001, privind administrația publică locală, republicată cu modificările și completările ulterioare și prevederile art.1 și 9 din Legea nr.10/2001, republicată;

Văzând avizul comisiei de specialitate nr.5 a consiliului local ;

În temeiul art.45 din Legea nr.215/2001 privind administrația publică locală, cu modificările și completările ulterioare;

**H O T Ă R Ă Ș T E :**

**ART.1.** Se aprobă scoaterea din domeniul public al municipiului Câmpulung, județul Argeș, a terenului din str. Negru Vodă, nr.158, în suprafață de 268 mp., identificat prin schița anexată și trecerea lui în domeniul privat al municipiului Câmpulung, în vederea restituirii, prin dispoziția Primarului, solicitantelor Iacomin Simona-Adriana domiciliată în municipiul Câmpulung, str.Pictor Grigorescu, nr.8, bl.D, sc.A, ap.12, județul Argeș și Iacomin Liana-Sanda, domiciliată în municipiul Câmpulung, str. Negru Vodă nr.158, județul Argeș.

**ART.2.** Cu aducerea la îndeplinire a prezentei hotărâri se însărcinează Direcția Economică și Fiscală și Serviciul Juridic, Administrație Publică.

**ART.3.** Prezenta hotărâre va fi afișată și publicată pentru aducerea ei la cunoștință publică și va fi comunicată în termen legal Instituției Prefectului – Județul Argeș și Primarului Municipiului Câmpulung.


**PREȘEDINTE DE ȘEDINȚĂ,**

**Marin STANCIU**

**CONTRASEMNEAZĂ**

**S E C R E T A R,  
Nicolae GHINEA**

PLAN DE SITUATIE  
Scara 1:500

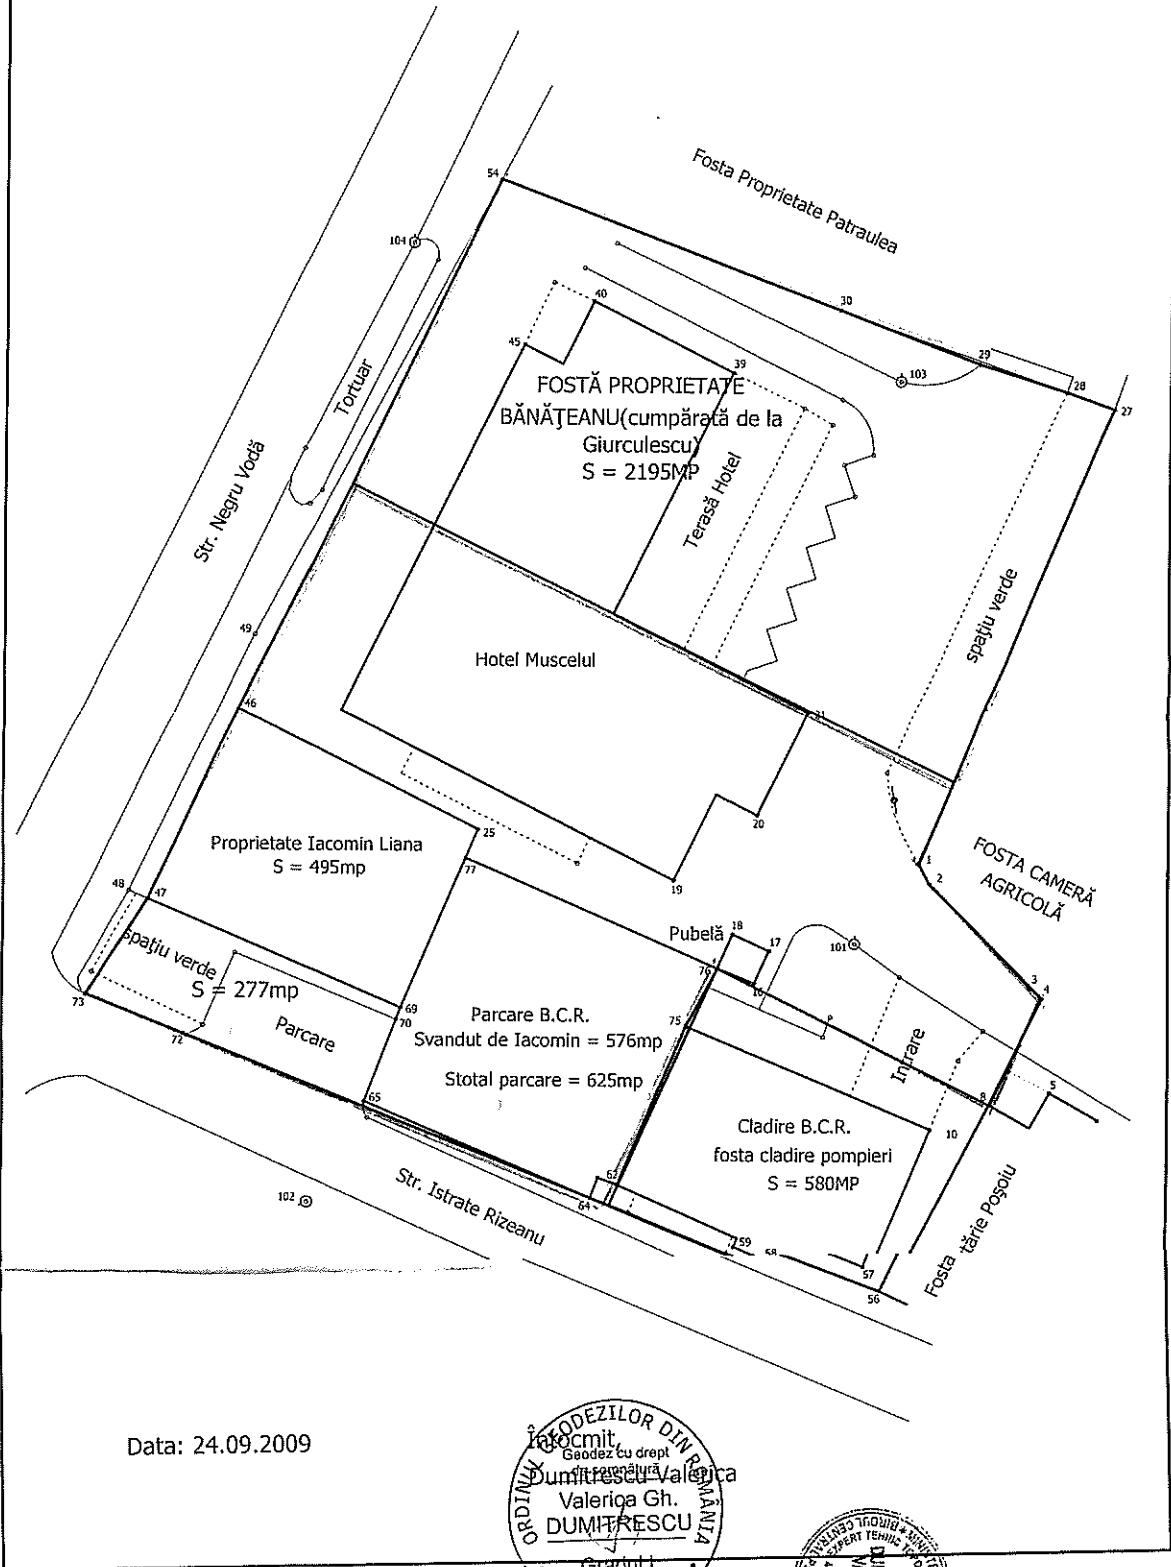

Data: 24.09.2009

ORDINUL  
ING. GHEORGHE  
DUMITRESCU  
Gradul I  
1481

