



**JUDETUL ARGES
MUNICIPIUL CÂMPULUNG
CONSILIUL LOCAL**



**HOTĂRÂREA nr. 123 din 29.11.2019
cu privire la însușirea locurilor de parcare inventariate aferente blocurilor din
Cartierul Grui (650 locuri) și strada Negru Vodă, nr. 117, bl. 1 (35 locuri) în
vederea atribuirii și încheierea contractelor de închiriere**

**Consiliul Local al Municipiului Câmpulung, județul Argeș întrunit în
ședință ordinară în data de 29 noiembrie 2019;**

Având în vedere :

- Referatul de aprobare nr. 38122 din 22.11.2019 al Primarului Municipiului Câmpulung cu privire la inventarierea locurilor de parcare, pentru folosință în parcările de domiciliu, ce vor fi supuse procedurii de atribuire și încheierea contractelor de închiriere, locuri de parcare aferente blocurilor din Cartierul Grui (650 locuri) și strada Negru Vodă, nr. 117, bl. 1 (35 locuri);
- Raportul de specialitate nr. 34975 din 28.10.2019 al Direcției Tehnice și Urbanism – Compartiment urbanism și amenajarea teritoriului prin care se propune spre aprobare numărul locurilor de parcare inventariate aferente blocurilor din Cartierul Grui (650 locuri) și strada Negru Vodă, nr. 117, bl. 1 (35 locuri) în vederea atribuirii și încheierea contractelor de închiriere;
- Hotărârea Consiliului Local al Municipiului Câmpulung nr. 44 din 29.03.2018 privind Regulamentul de atribuire a locurilor de parcare, pentru folosință în parcările de domiciliu aflate pe raza Municipiului Câmpulung, modificată prin Hotărârea Consiliului Local nr. 37 din 25.04.2019;
- prevederile Ordonanței Guvernului nr. 71 / 2002 privind organizarea și funcționarea serviciilor publice de administrare a domeniului public și privat de interes local, cu modificările și completările ulterioare;
- prevederile Hotărârii Guvernului nr. 955 / 2004 pentru aprobarea reglementărilor – cadru de aplicare a O.G. nr. 71 / 2002 privind organizarea și funcționarea serviciilor publice de administrare a domeniului public și privat de interes local, cu modificările și completările ulterioare;
- avizele comisiilor de specialitate nr. 1, 2 și 5 ale consiliului local;

În temeiul art. 196 alin. (1) lit. a din Ordonanța de urgență nr. 57 / 2019 privind Codul administrativ, cu modificările și completările ulterioare,

H O T A R Ă Ș T E :

Art. 1. – (1) Consiliul Local al Municipiului Câmpulung își însușește locurile de parcare aferente blocurilor din Cartierul Grui (650 locuri) și strada Negru Vodă, nr. 117, bl. 1 (35 locuri) în vederea atribuirii și încheierea contractelor de închiriere.

(2) Locurile de parcare inventariate sunt prevăzute în planurile de amplasament – anexele nr. 1 – 13 care fac parte integrantă din prezenta hotărâre.

(3) Atribuirea locurilor de parcare și încheierea contractelor de închiriere, se fac după primirea avizului Poliției Rutiere.

Art. 2. – Cu ducerea la îndeplinire a prezentei hotărâri se însărcinează Direcția Economică și Fiscală, Serviciul Juridic, Administrație Publică și Arhivă și Direcția Tehnică și Urbanism – Compartiment Strategii Urbane, Gestionare Documentații de Urbanism și Cadastru din cadrul aparatului de specialitate al Primarului Municipiului Câmpulung.

Art. 3. – Prezenta hotărâre va fi afișată și publicată pentru aducerea ei la cunoștință publică și va fi comunicată în termen legal Instituției Prefectului – Județul Argeș, Primarului Municipiului Câmpulung, Direcției Economice și Fiscale, Serviciului Juridic, Administrație Publică și Arhivă și Direcției Tehnice și Urbanism – Compartiment Strategii Urbane, Gestionare Documentații de Urbanism și Cadastru din cadrul aparatului de specialitate al Primarului Municipiului Câmpulung.

Municipiul Câmpulung, 2019

**Președinte de ședință,
Gheorghe SIRBU**




**Contrasemnează
Secretar general,
Ramona SIMION**

CONSILIUL LOCAL AL MUNICIPIULUI CÂMPULUNG

Anexa nr. 1 la Hotărârea Consiliului Local nr. 123 din 29.11.2019

P1


vis-a-vis de D18 B
statie taxi

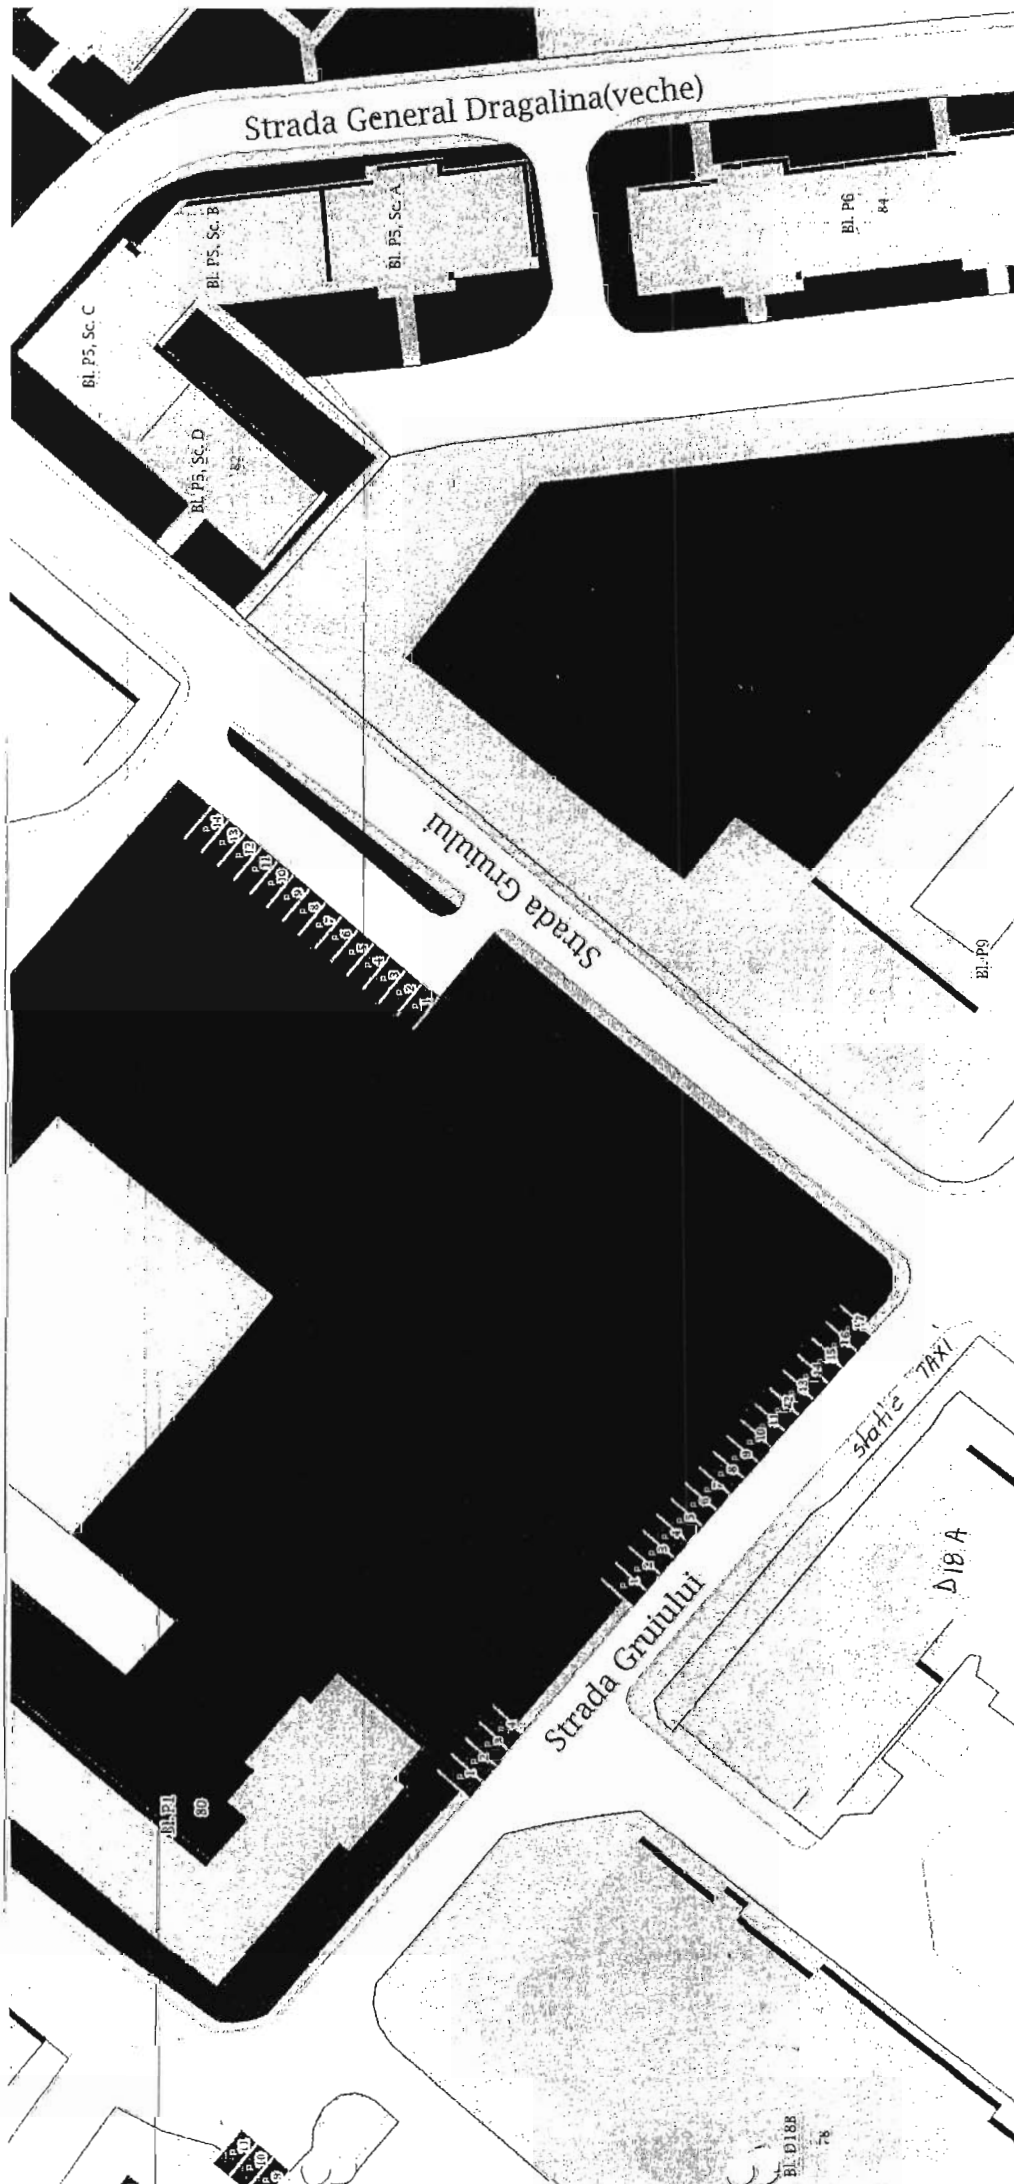

CONSILIUL LOCAL AL MUNICIPIULUI CÂMPULUNG

Anexa nr. 2 la Hotărârea Consiliului Local nr. 123 din 29.11.2019


P2, P3, P4

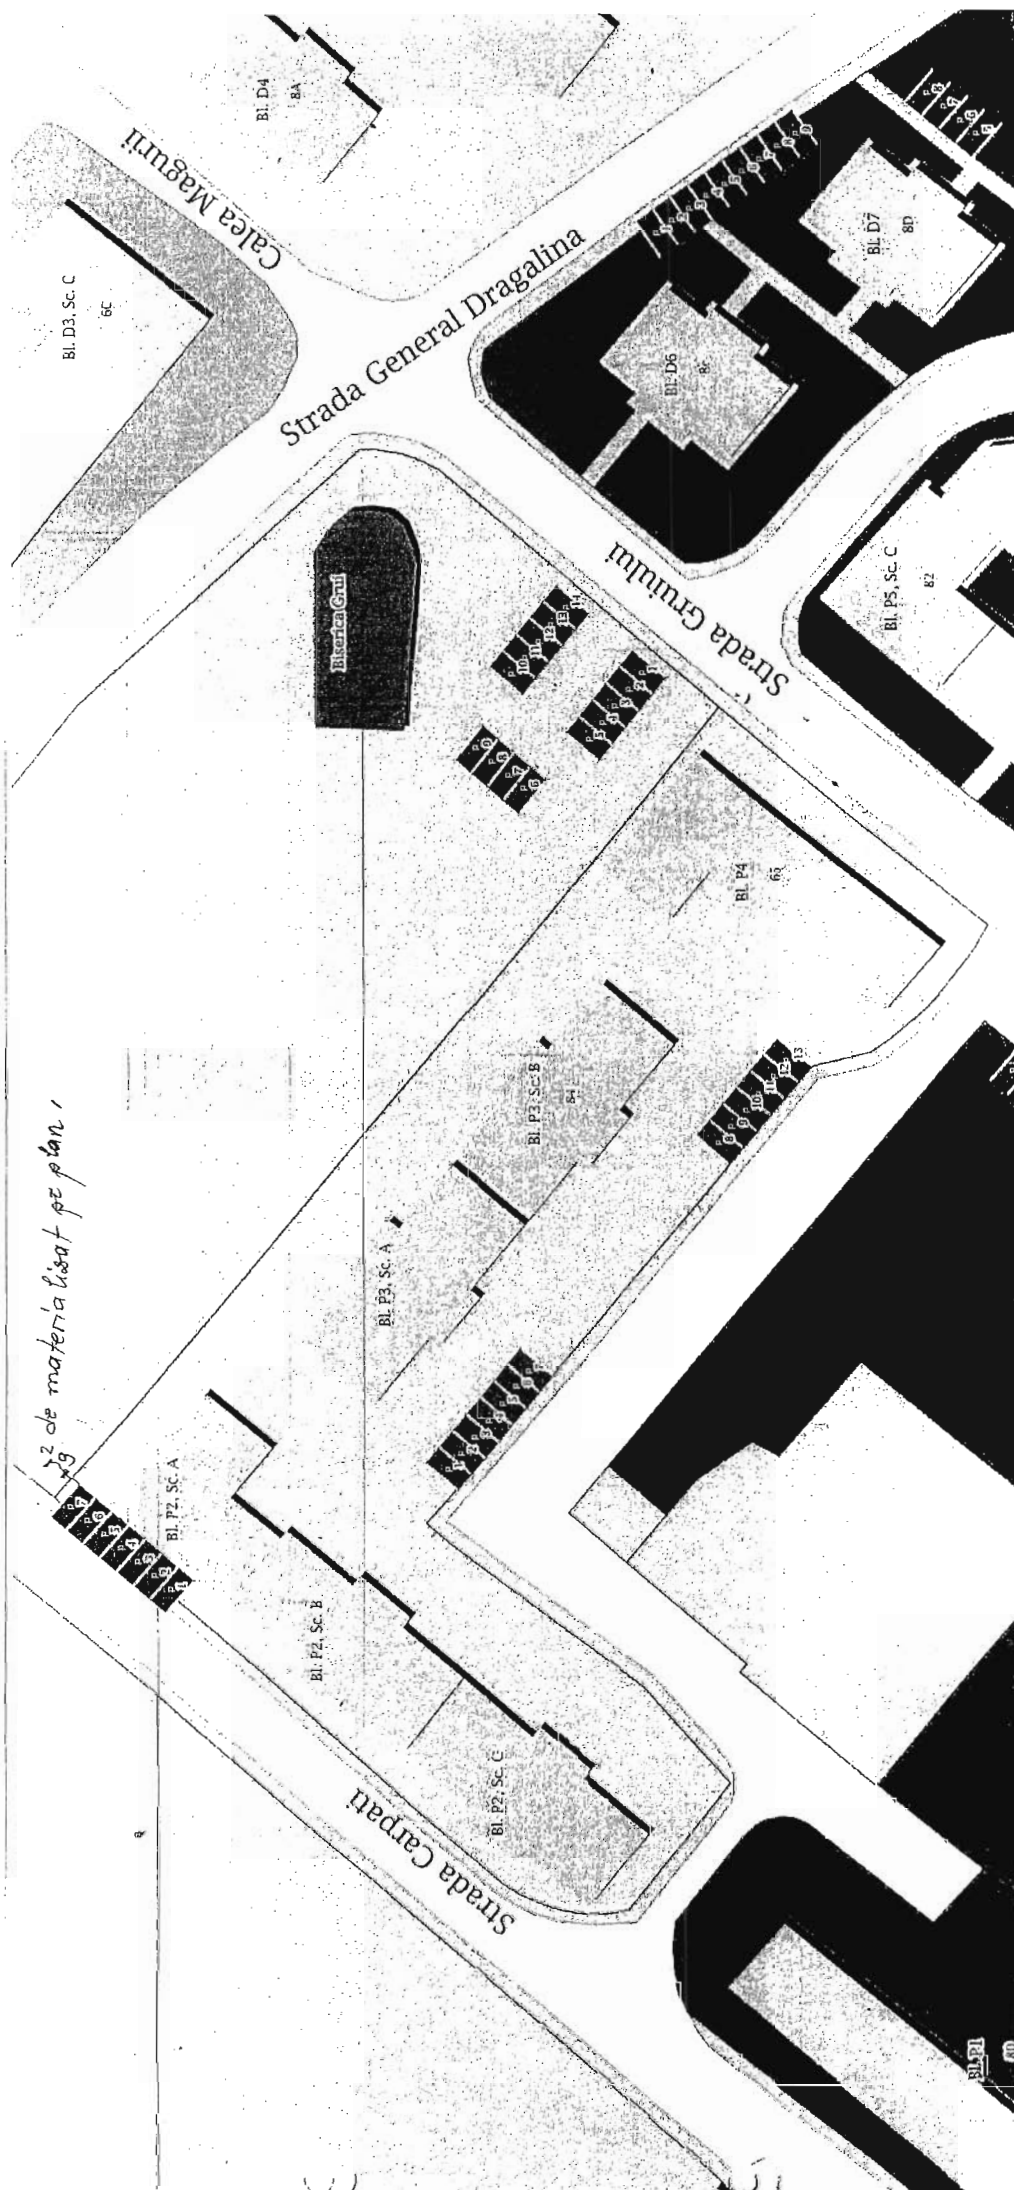

CONSILIUL LOCAL AL MUNICIPIULUI CÂMPULUNG

Anexa nr. 3 la Hotărârea Consiliului Local nr. 123 din 29.11.2019

P10

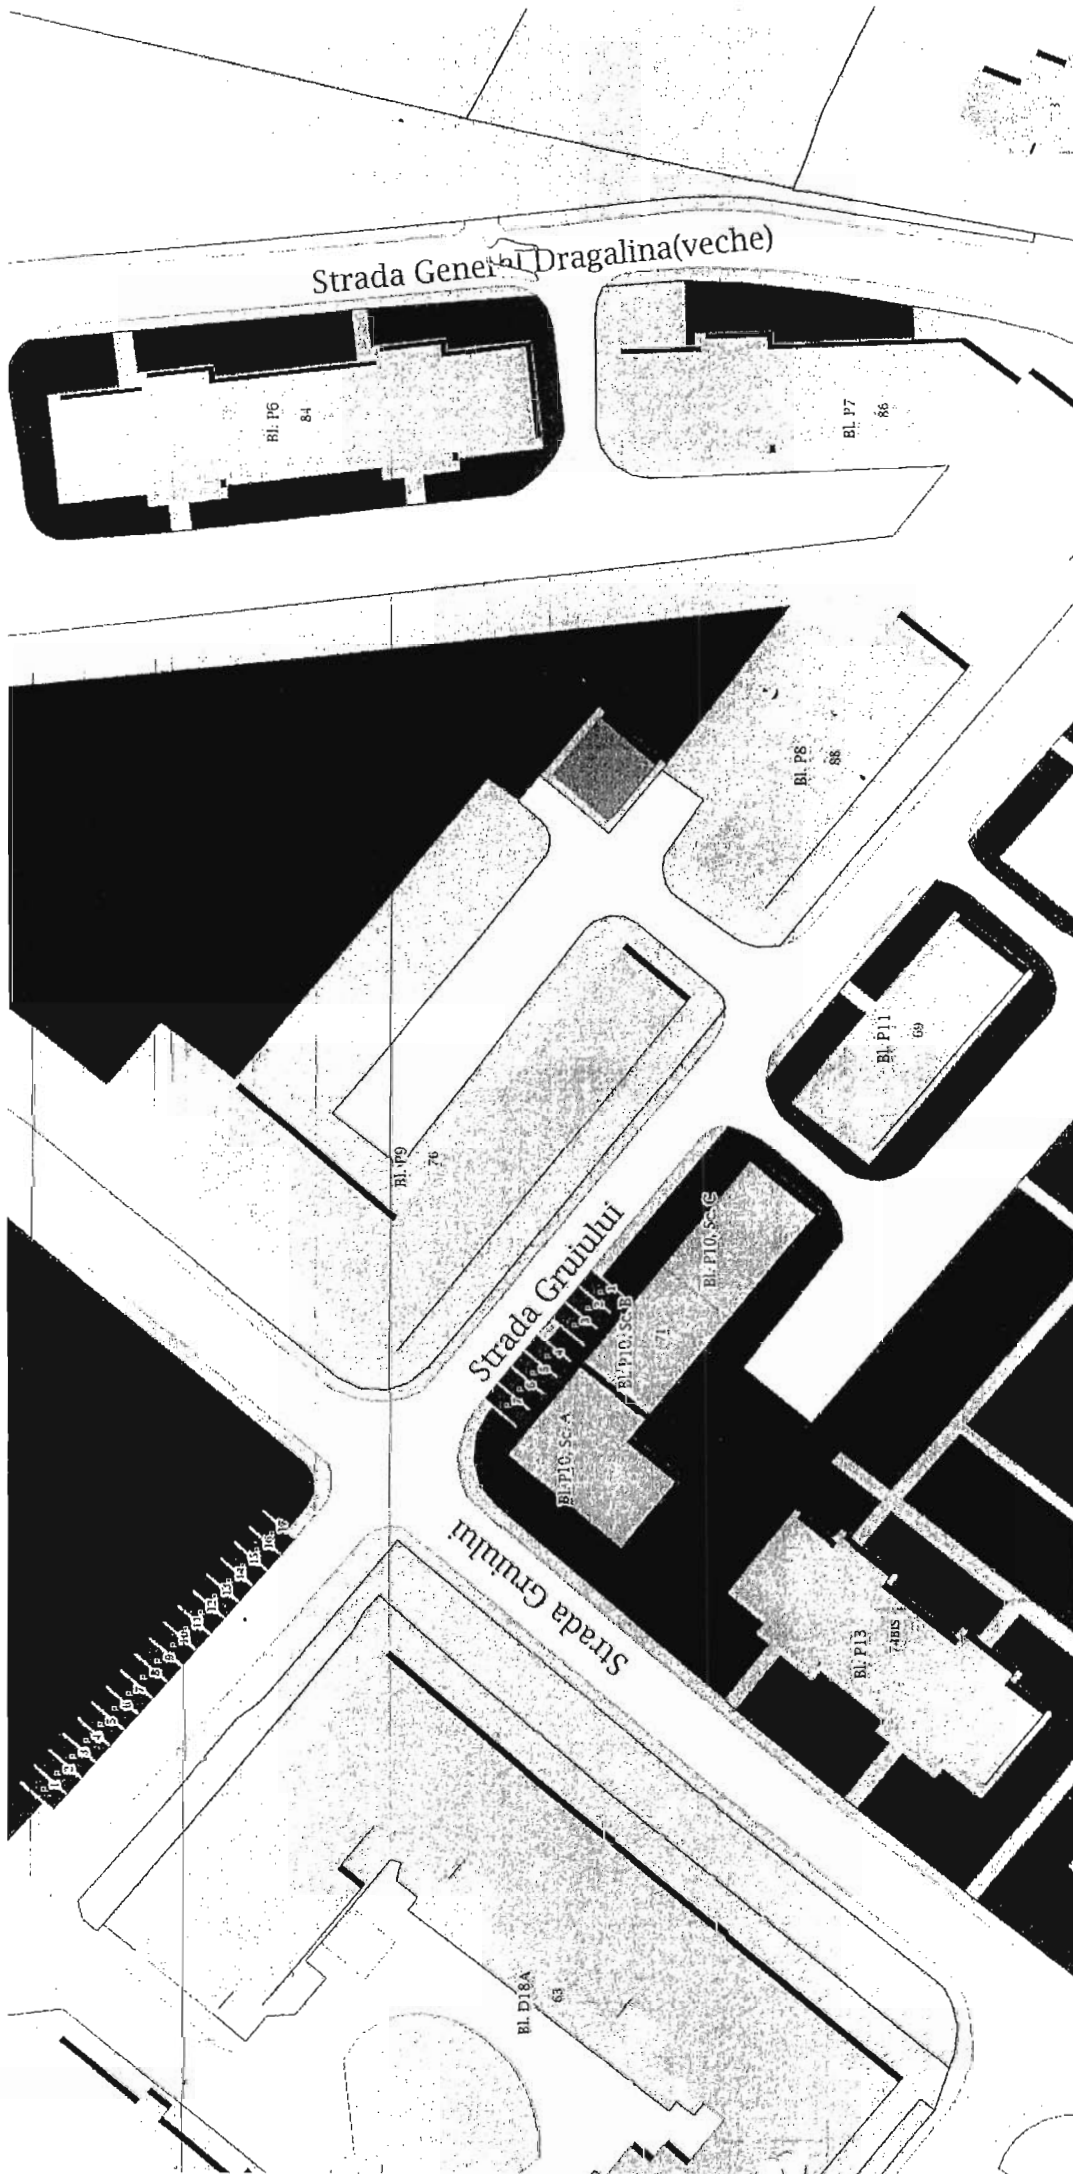


ROMANIA
Presedinte de sedinta,
Gheorghe SIRBU
Județul Argeș, Municipiul Câmpulung, Consiliul Local

CONSILIUL LOCAL AL MUNICIPIULUI CÂMPULUNG

Anexa nr. 4 la Hotărârea Consiliului Local nr. 123 din 29.11.2019

P31, P33, P34

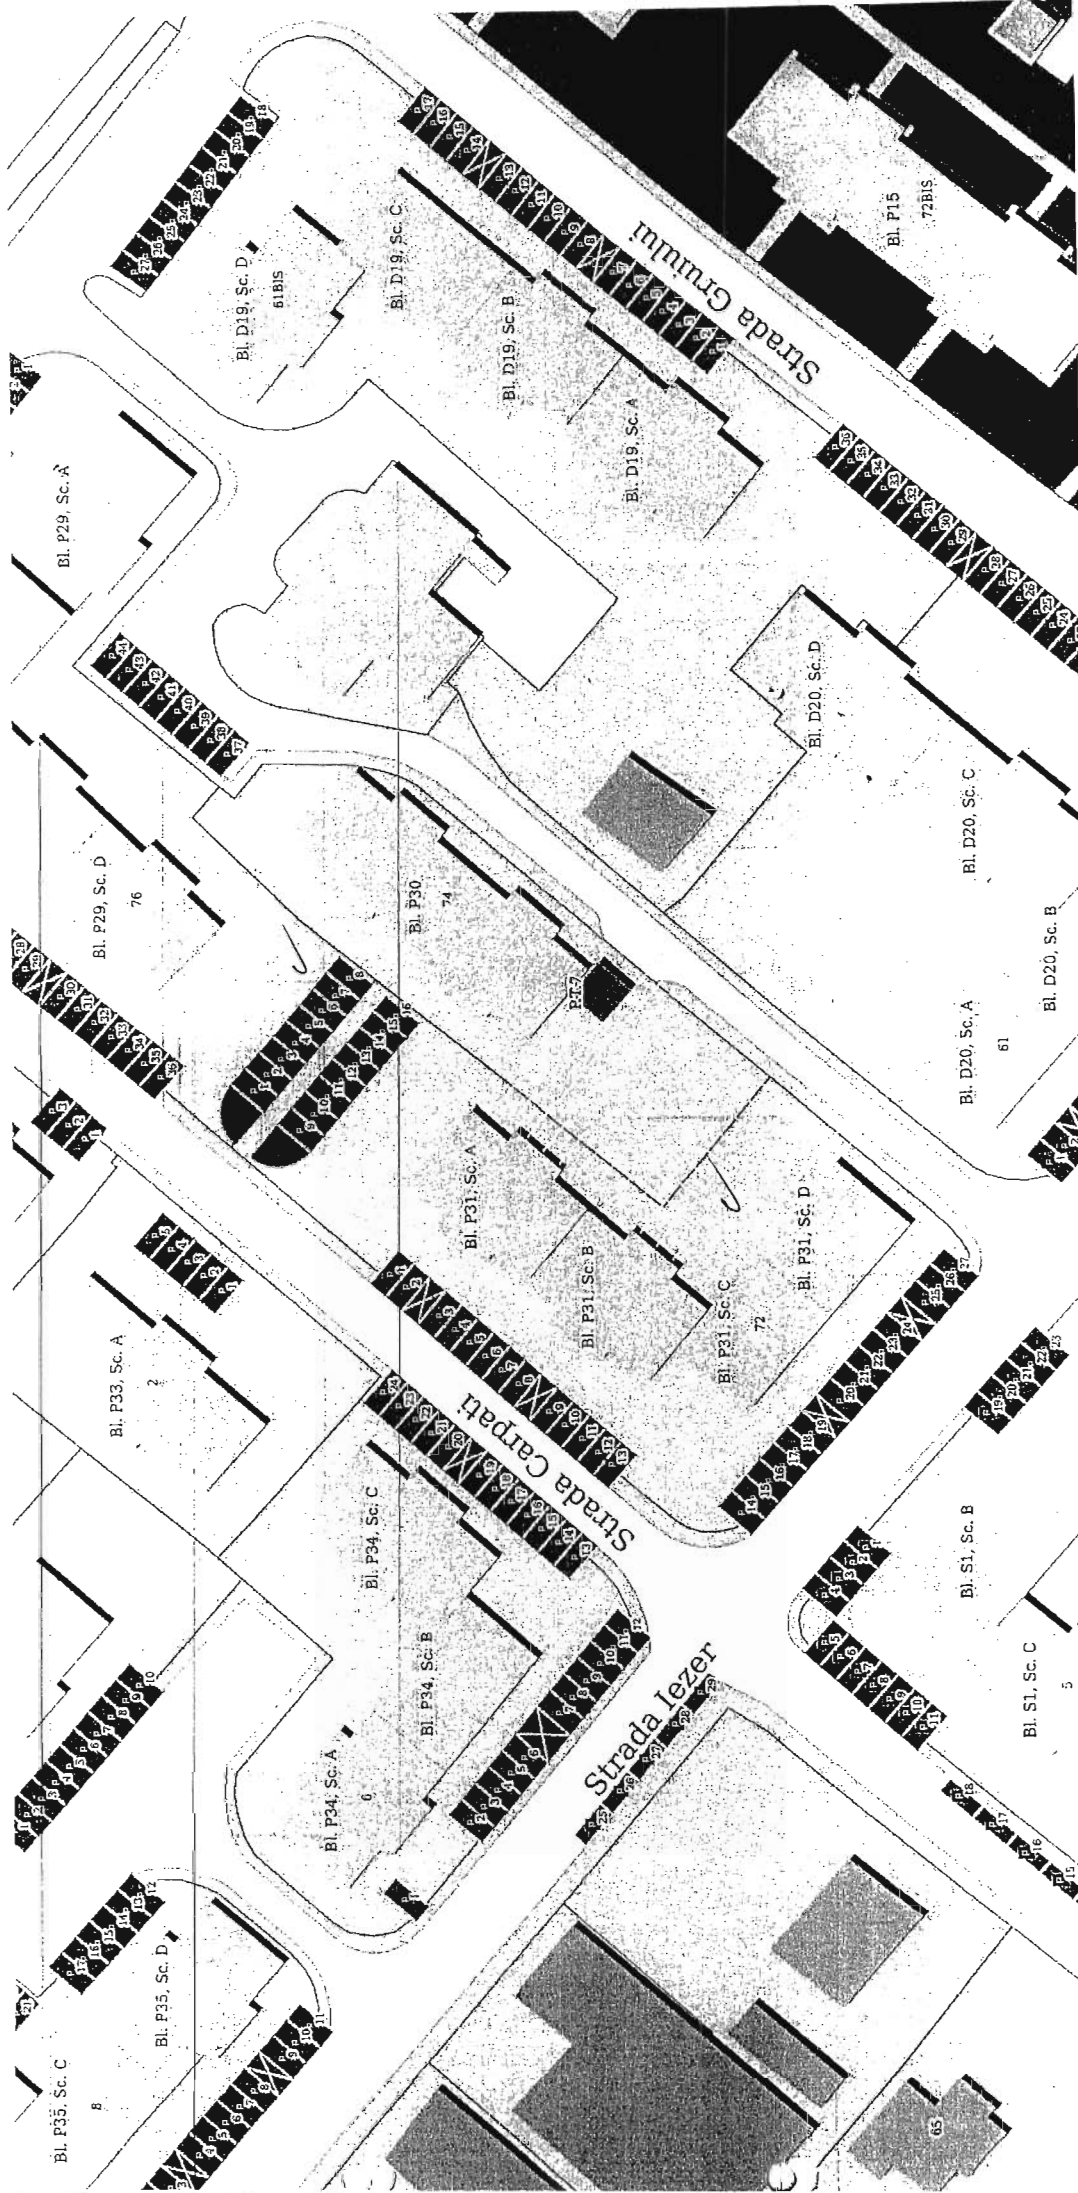


ROMANIA
Președintele de ședință,
Gheorghe SIRBU
JUD. ARGEȘ MUNICIPIUL CÂMPULUNG
CONSILIUL LOCAL

CONSILIUL LOCAL AL MUNICIPIULUI CÂMPULUNG

Anexa nr. 5 la Hotărârea Consiliului Local nr. 123 din 29.11.2019

P29, P32, 33, P36,

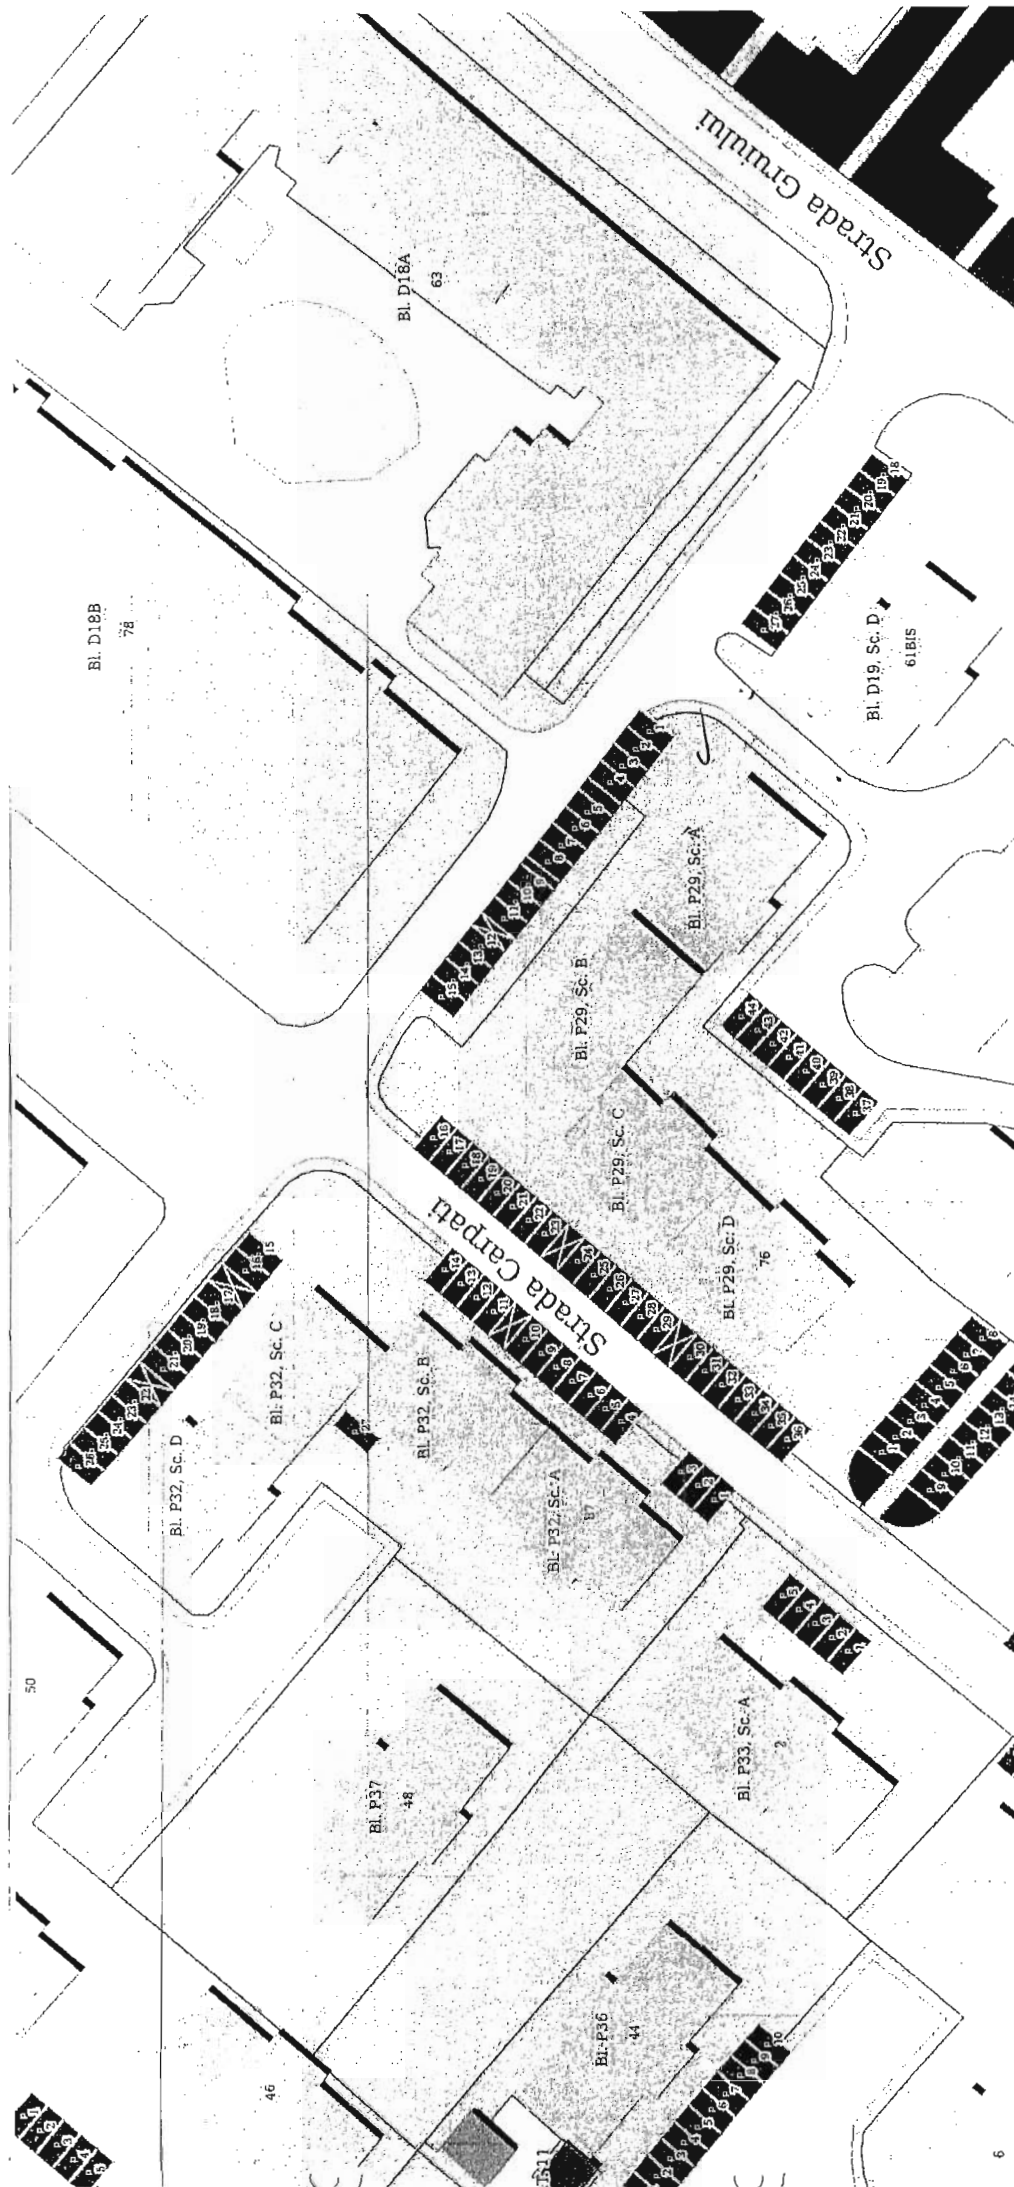


RO M A N I A *
Președinte de ședință,
Gheorghe SIRBU
JUD. ARGEȘ, MUNICIPIUL LOCAL CÂMPULUNG

CONSILIUL LOCAL AL MUNICIPIULUI CÂMPULUNG


Anexa nr. 6 la Hotărârea Consiliului Local nr. 123 din 29.11.2019

P₃₈, P₃₉

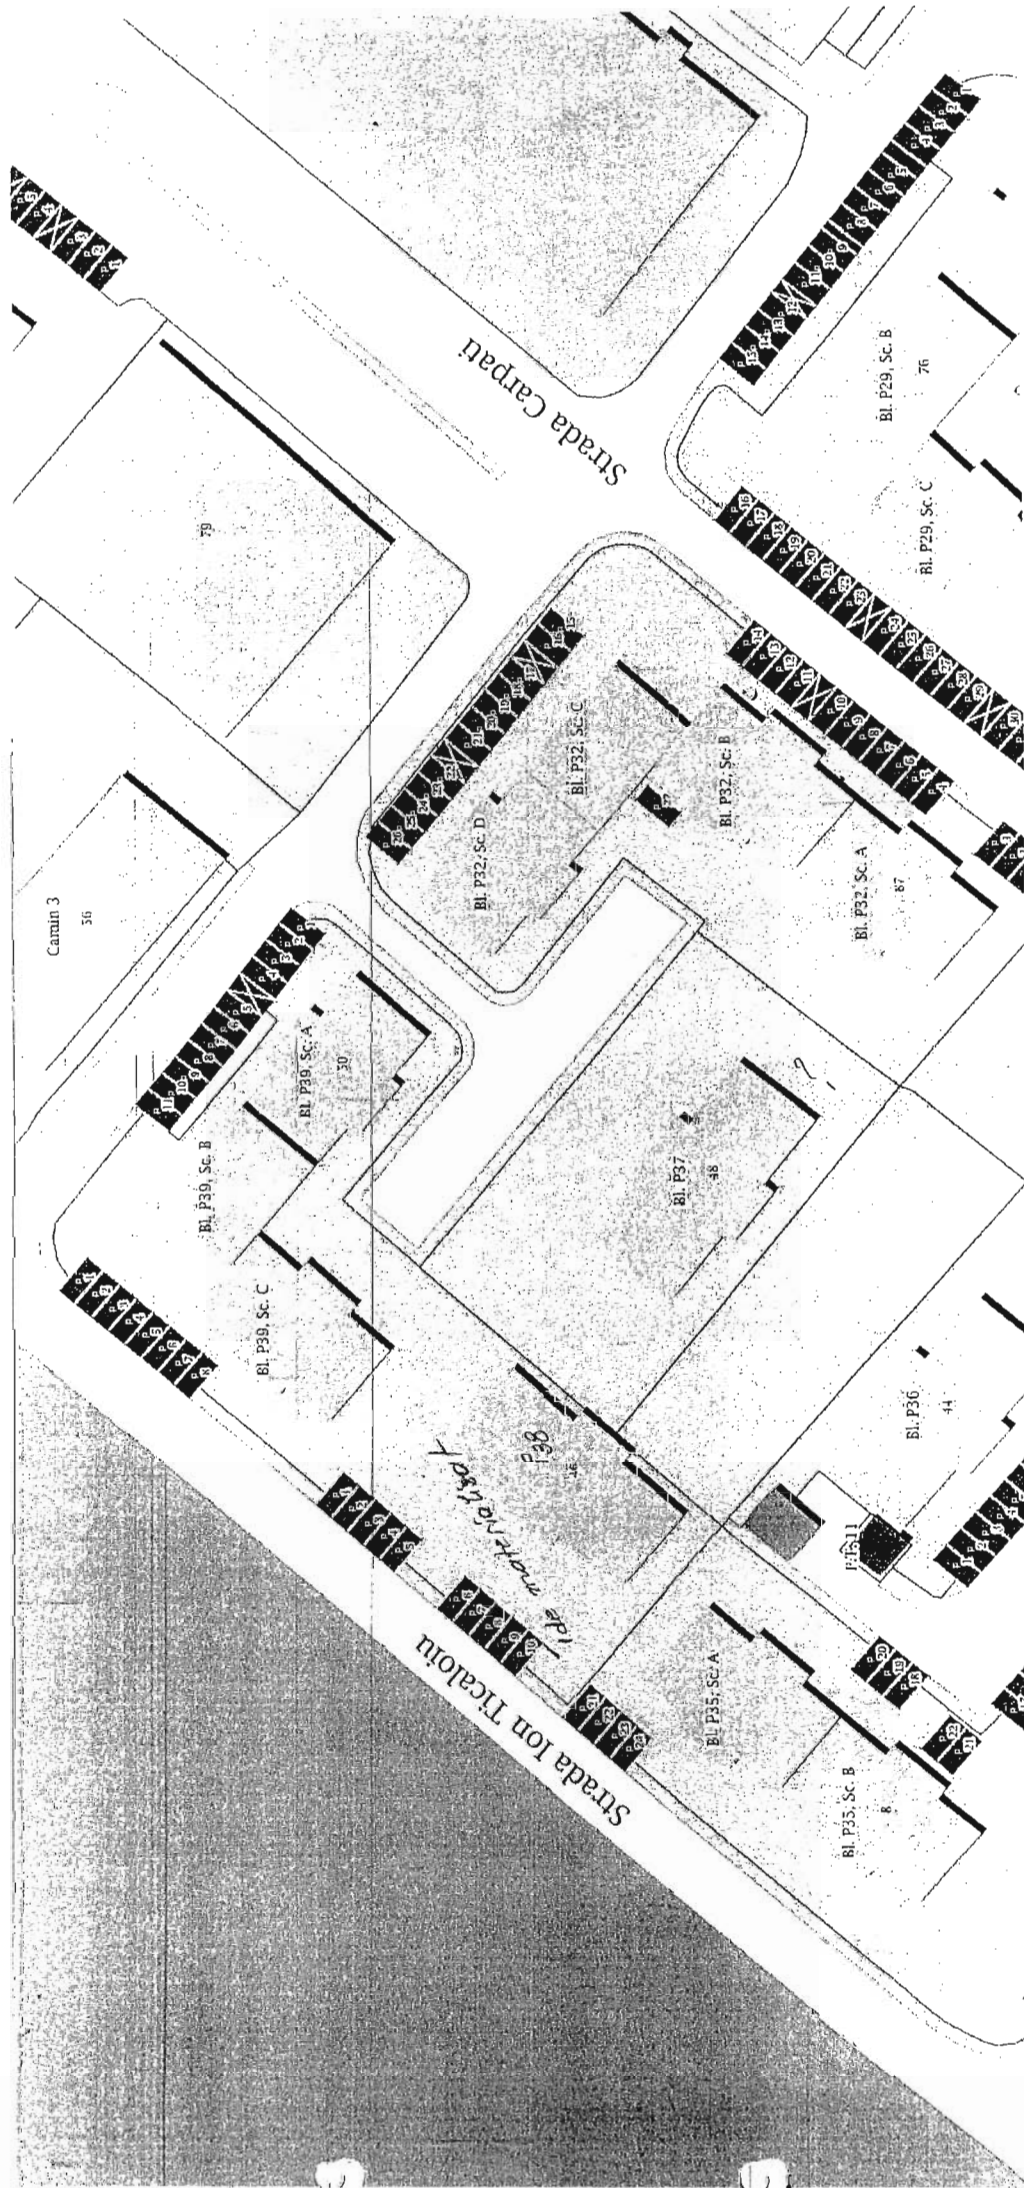

CONSILIUL LOCAL AL MUNICIPIULUI CÂMPULUNG

Anexa nr. 7 la Hotărârea Consiliului Local nr. 123 din 29.11.2019

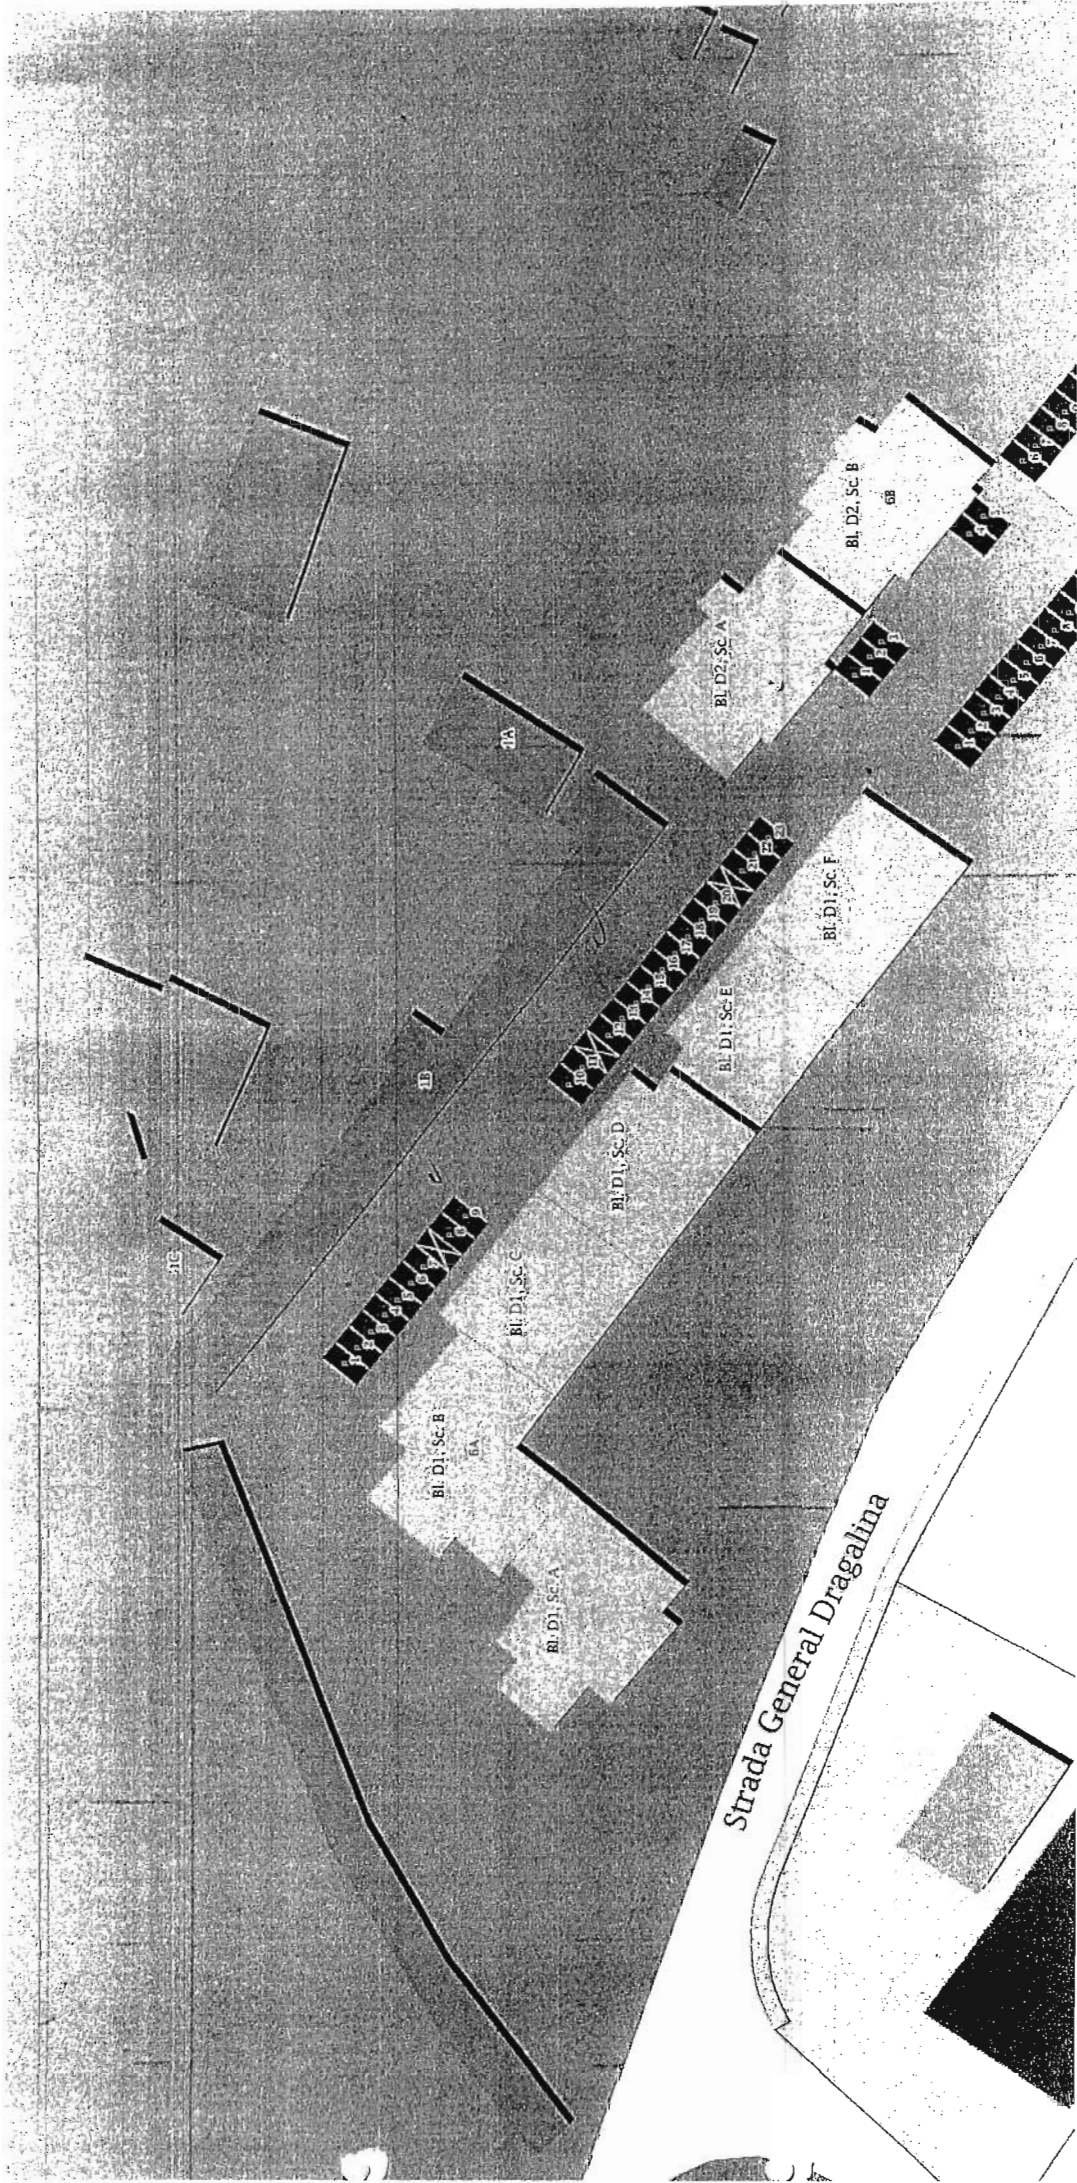


ROMANIA
JUD. ARGHES
MUNICIPIUL CÂMPULUNG
CONSILIUL LOCAL

Președinte de sedință,
Gheorghe SIRBU

CONSILIUL LOCAL AL MUNICIPIULUI CÂMPULUNG

Anexa nr. 8 la Hotărârea Consiliului Local nr. 123 din 29.11.2019

D2, 03

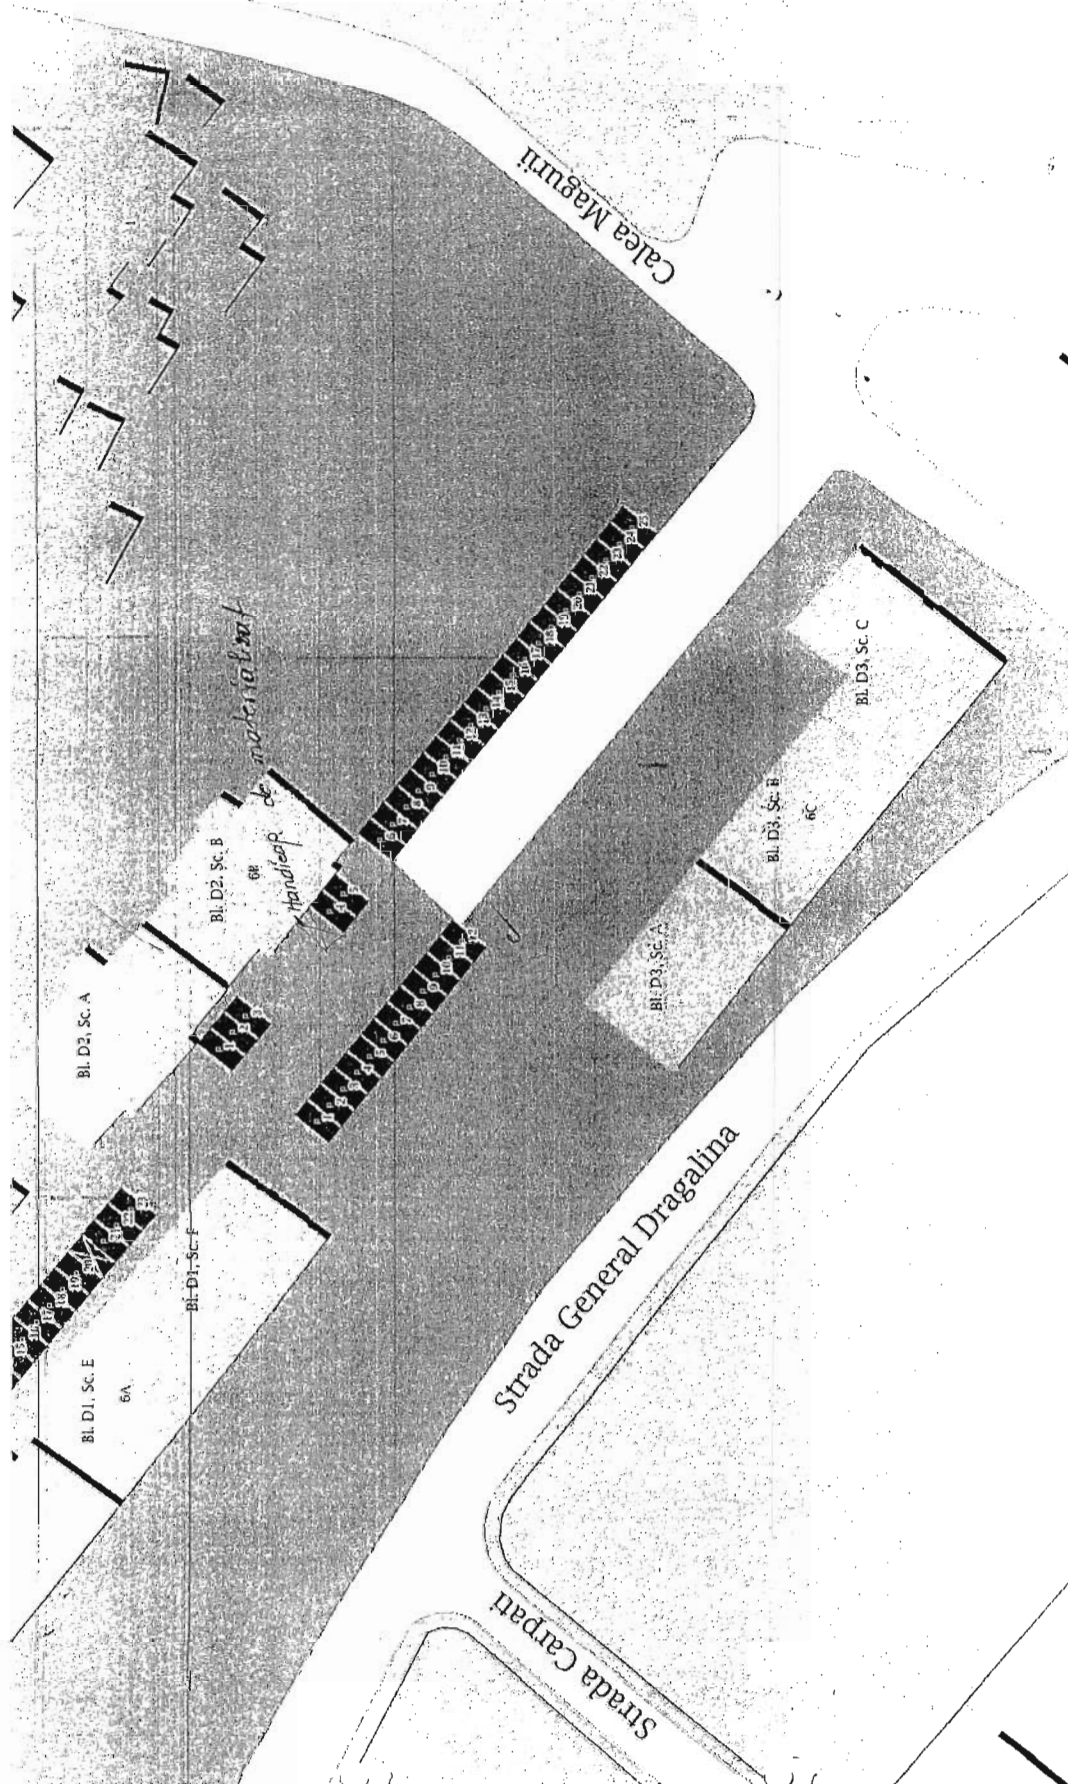

Președinte de ședință,


Gheorghe SIRBU

0077

CONSILIUL LOCAL AL MUNICIPIULUI CÂMPULUNG

Anexa nr. 9 la Hotărârea Consiliului Local nr. 123 din 29.11.2019

56, 57, 58.
parcare lângă biserică 14 locuri
parcare port 14 locuri.

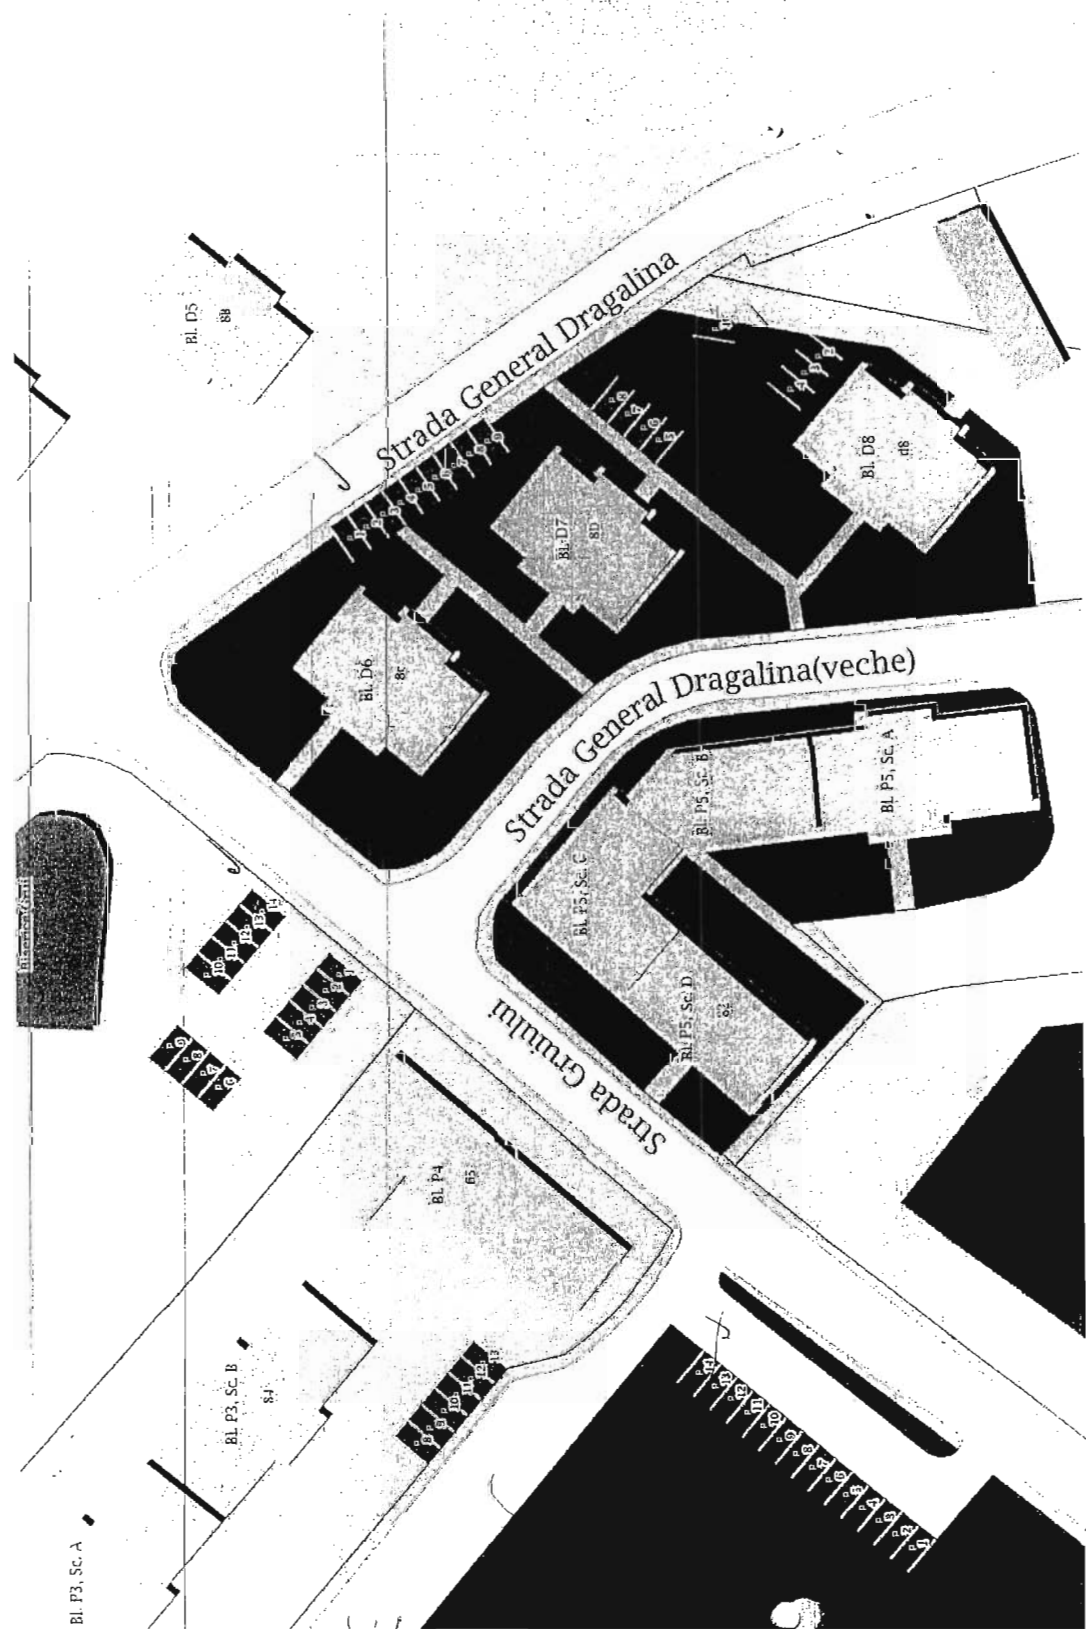


ROMANIA
 Județul Argeș
 Municipality of Campulung
 Local Council
 President of the Municipality
 Gheorghe Sîrbu


CONSILIUL LOCAL AL MUNICIPIULUI CÂMPULUNG

Anexa nr. 10 la Hotărârea Consiliului Local nr. 123 din 29.11.2019

P29, D19.

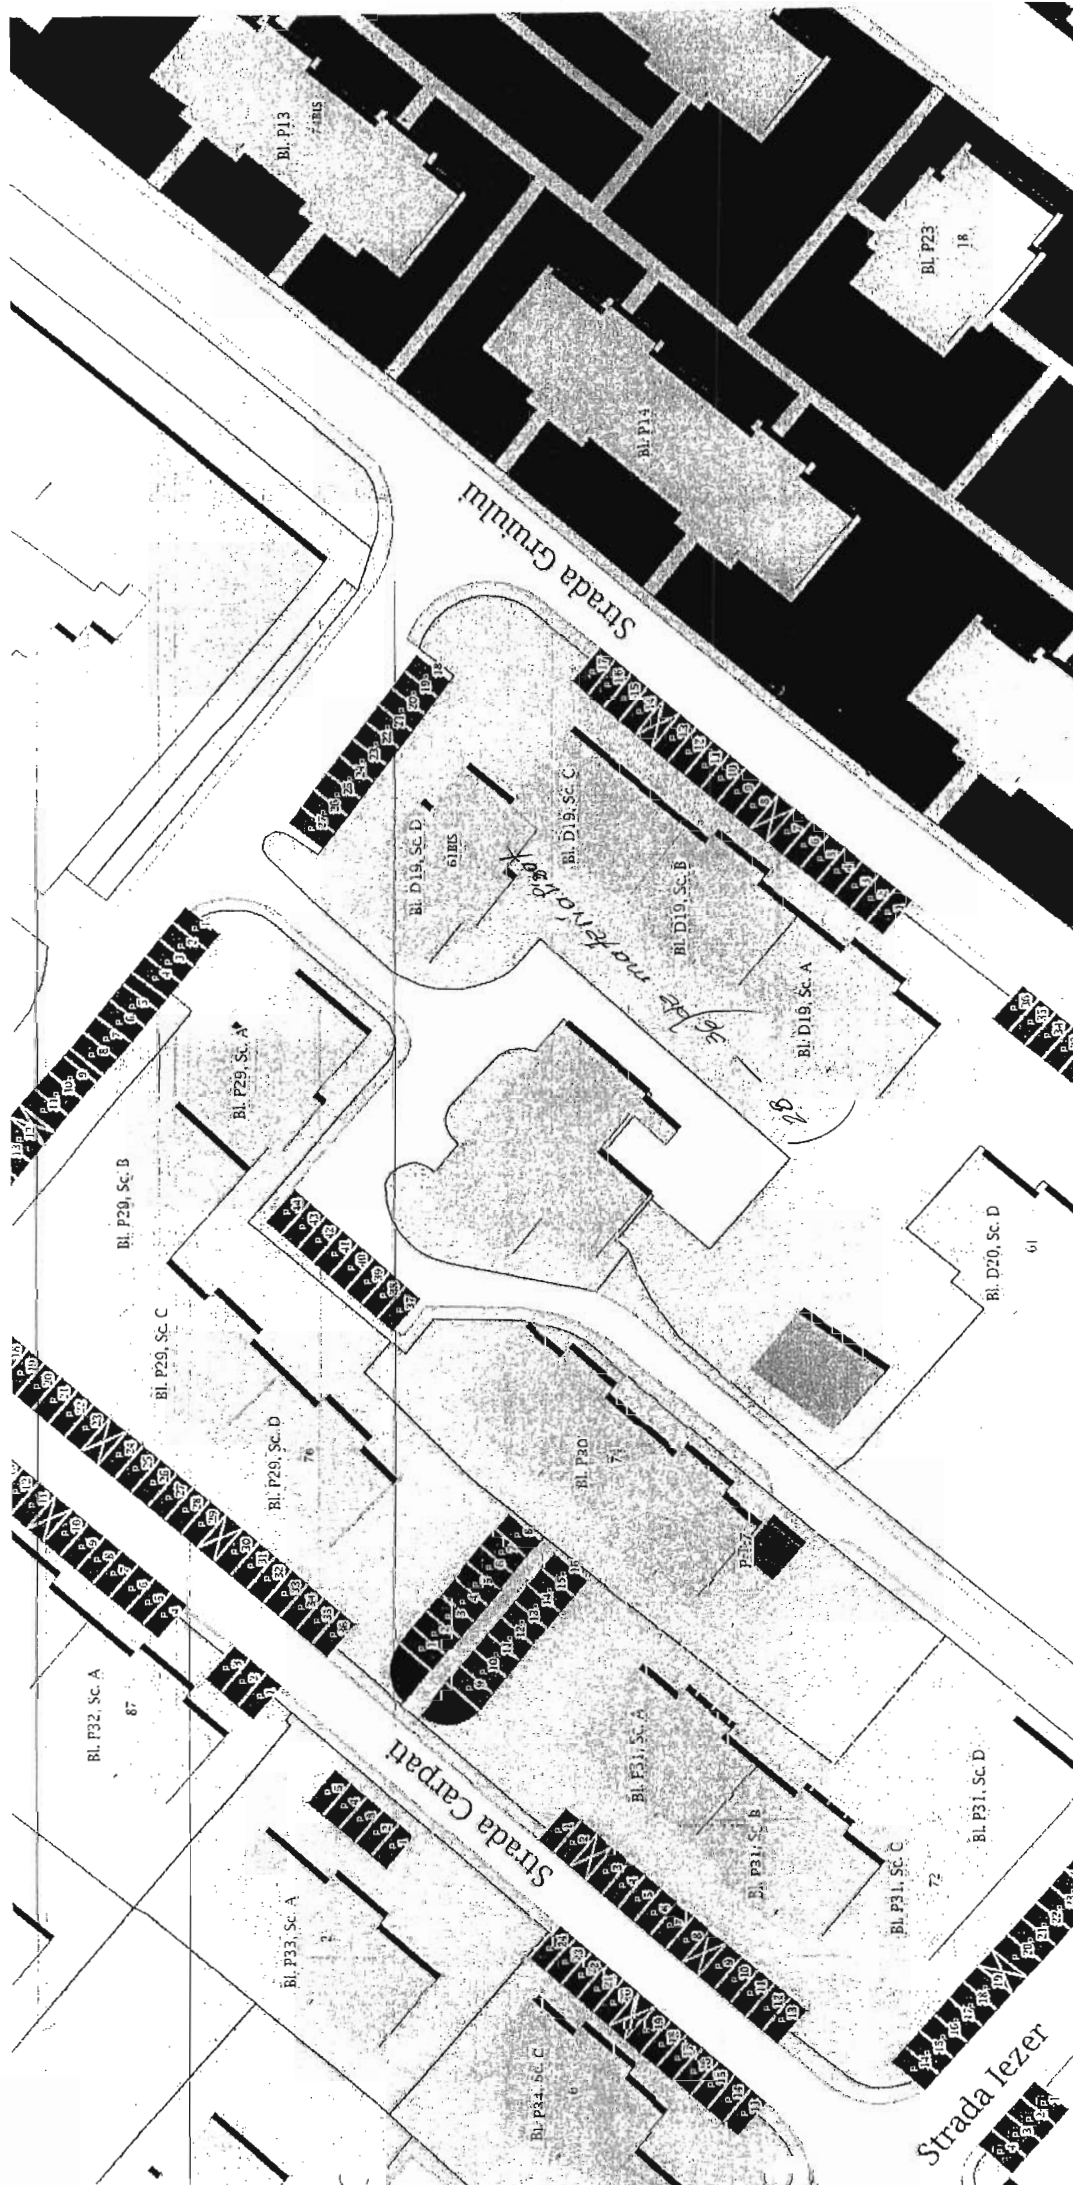

CONSILIUL LOCAL AL MUNICIPIULUI CÂMPULUNG
Anexa nr. M la Hotărârea Consiliului Local nr. 123 din 29.11.2019

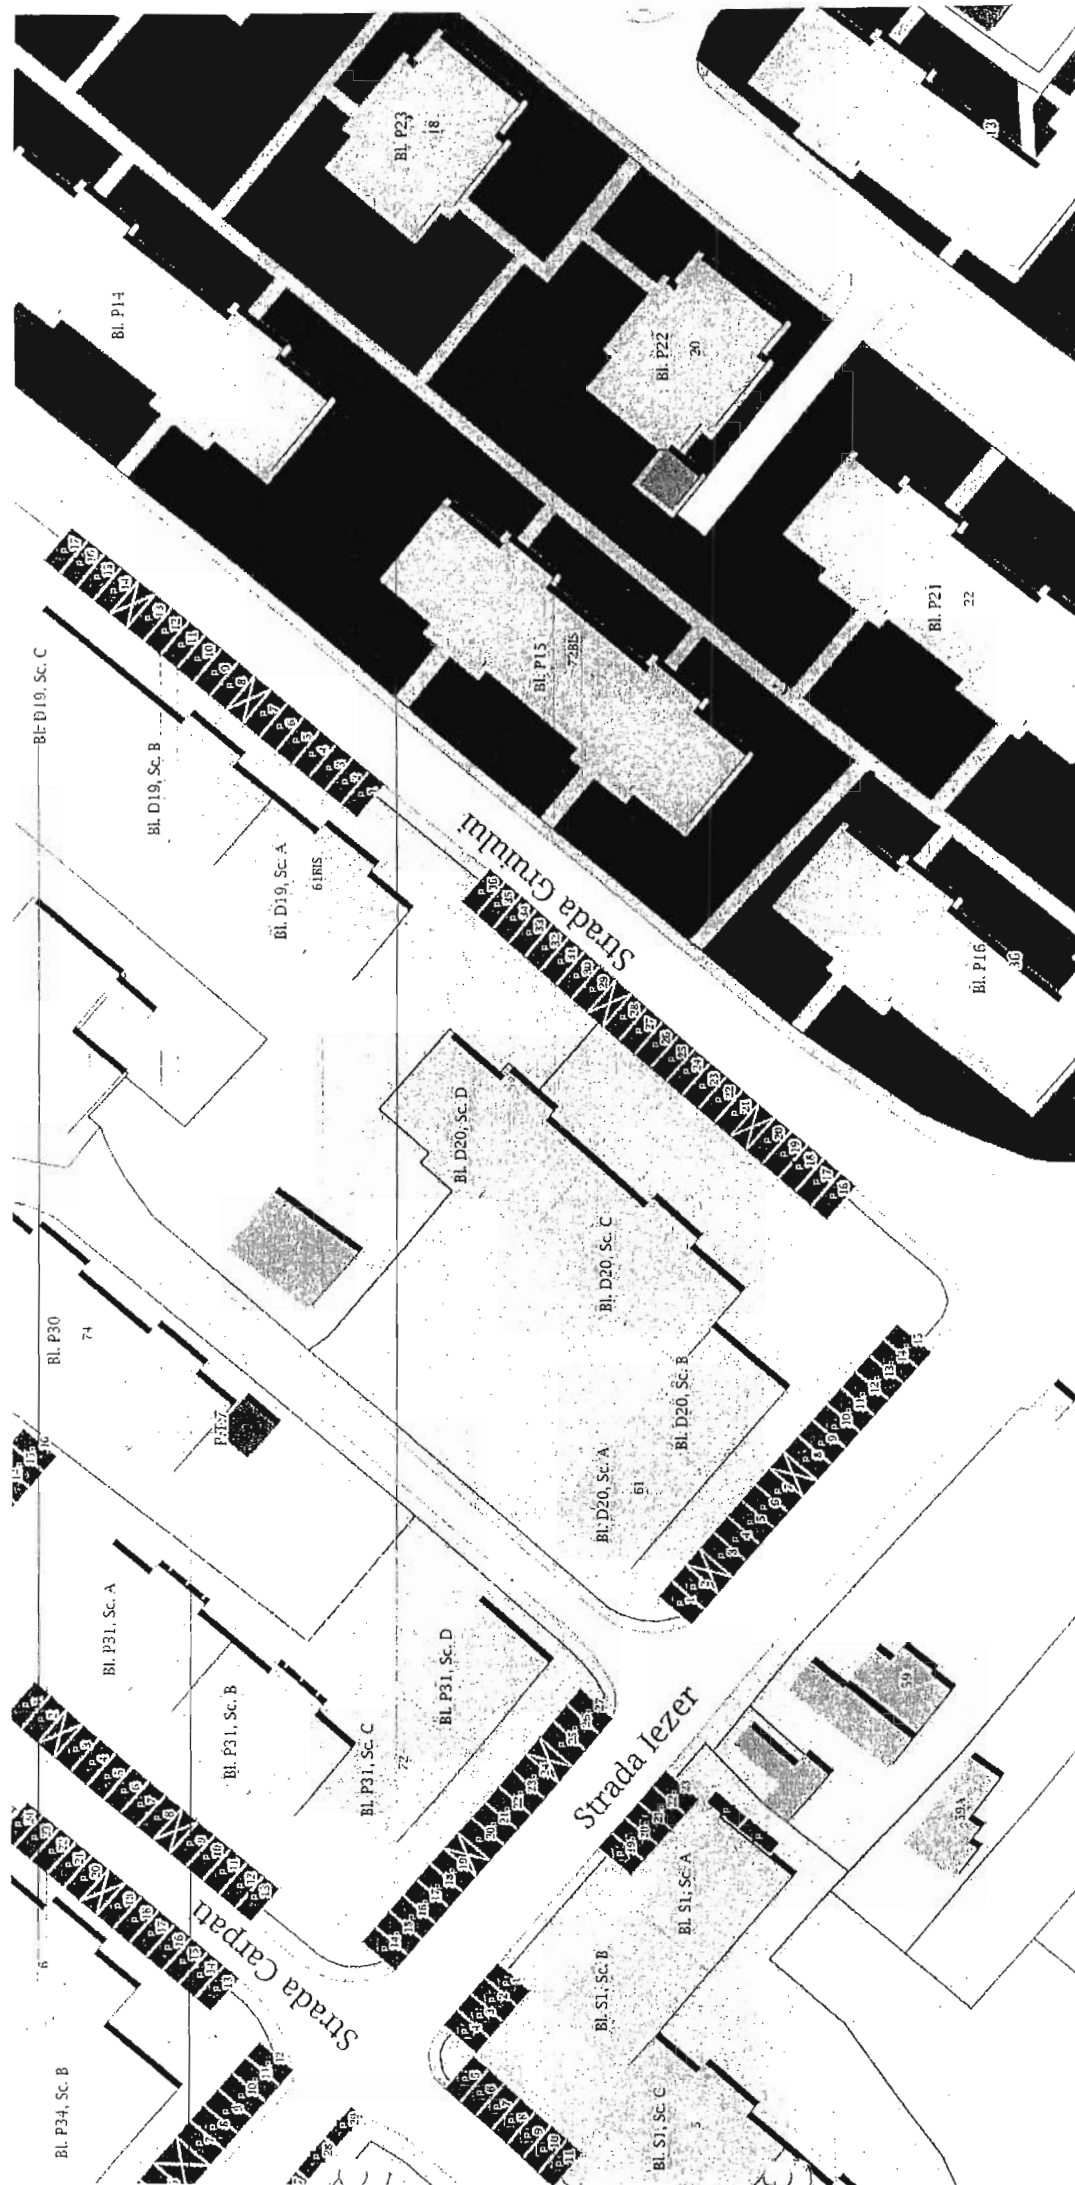


ROMANIA
Presedinte de sedinta
Gheorghe SIBO
CONSILIUL LOCAL AL MUNICIPIULUI CÂMPULUNG

D22 / P39


CONSILIUL LOCAL AL MUNICIPIULUI CAMPULUNG

Anexa nr. 12 la Hotărârea Consiliului Local nr. 123 din 29.11.2019

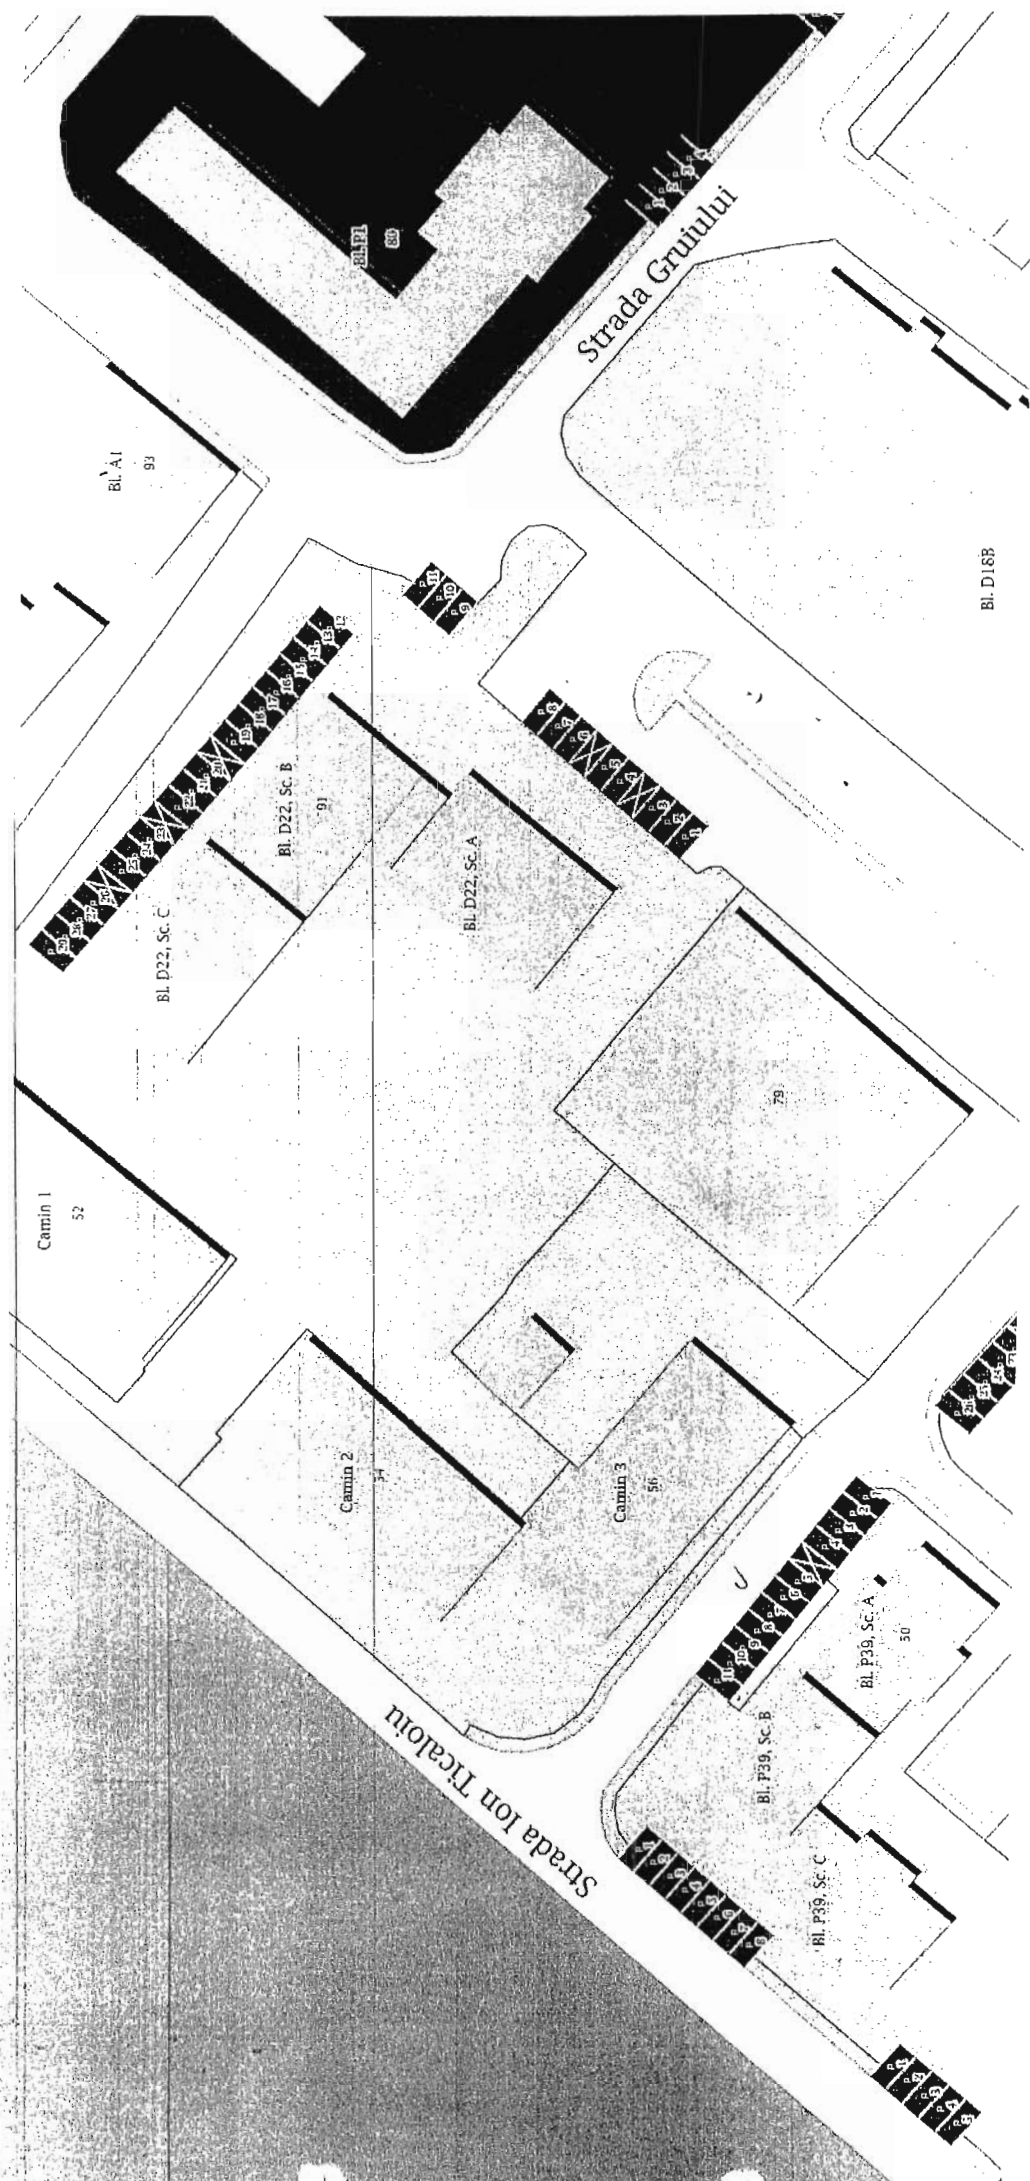

CONSILIUL LOCAL AL MUNICIPIULUI CAMPULUNG
nexe nr. 13 la Hotărârea Consiliului Local nr. 123 din 29.11.2019

Str. Negru Vodă, nr. 117
Bloc 1

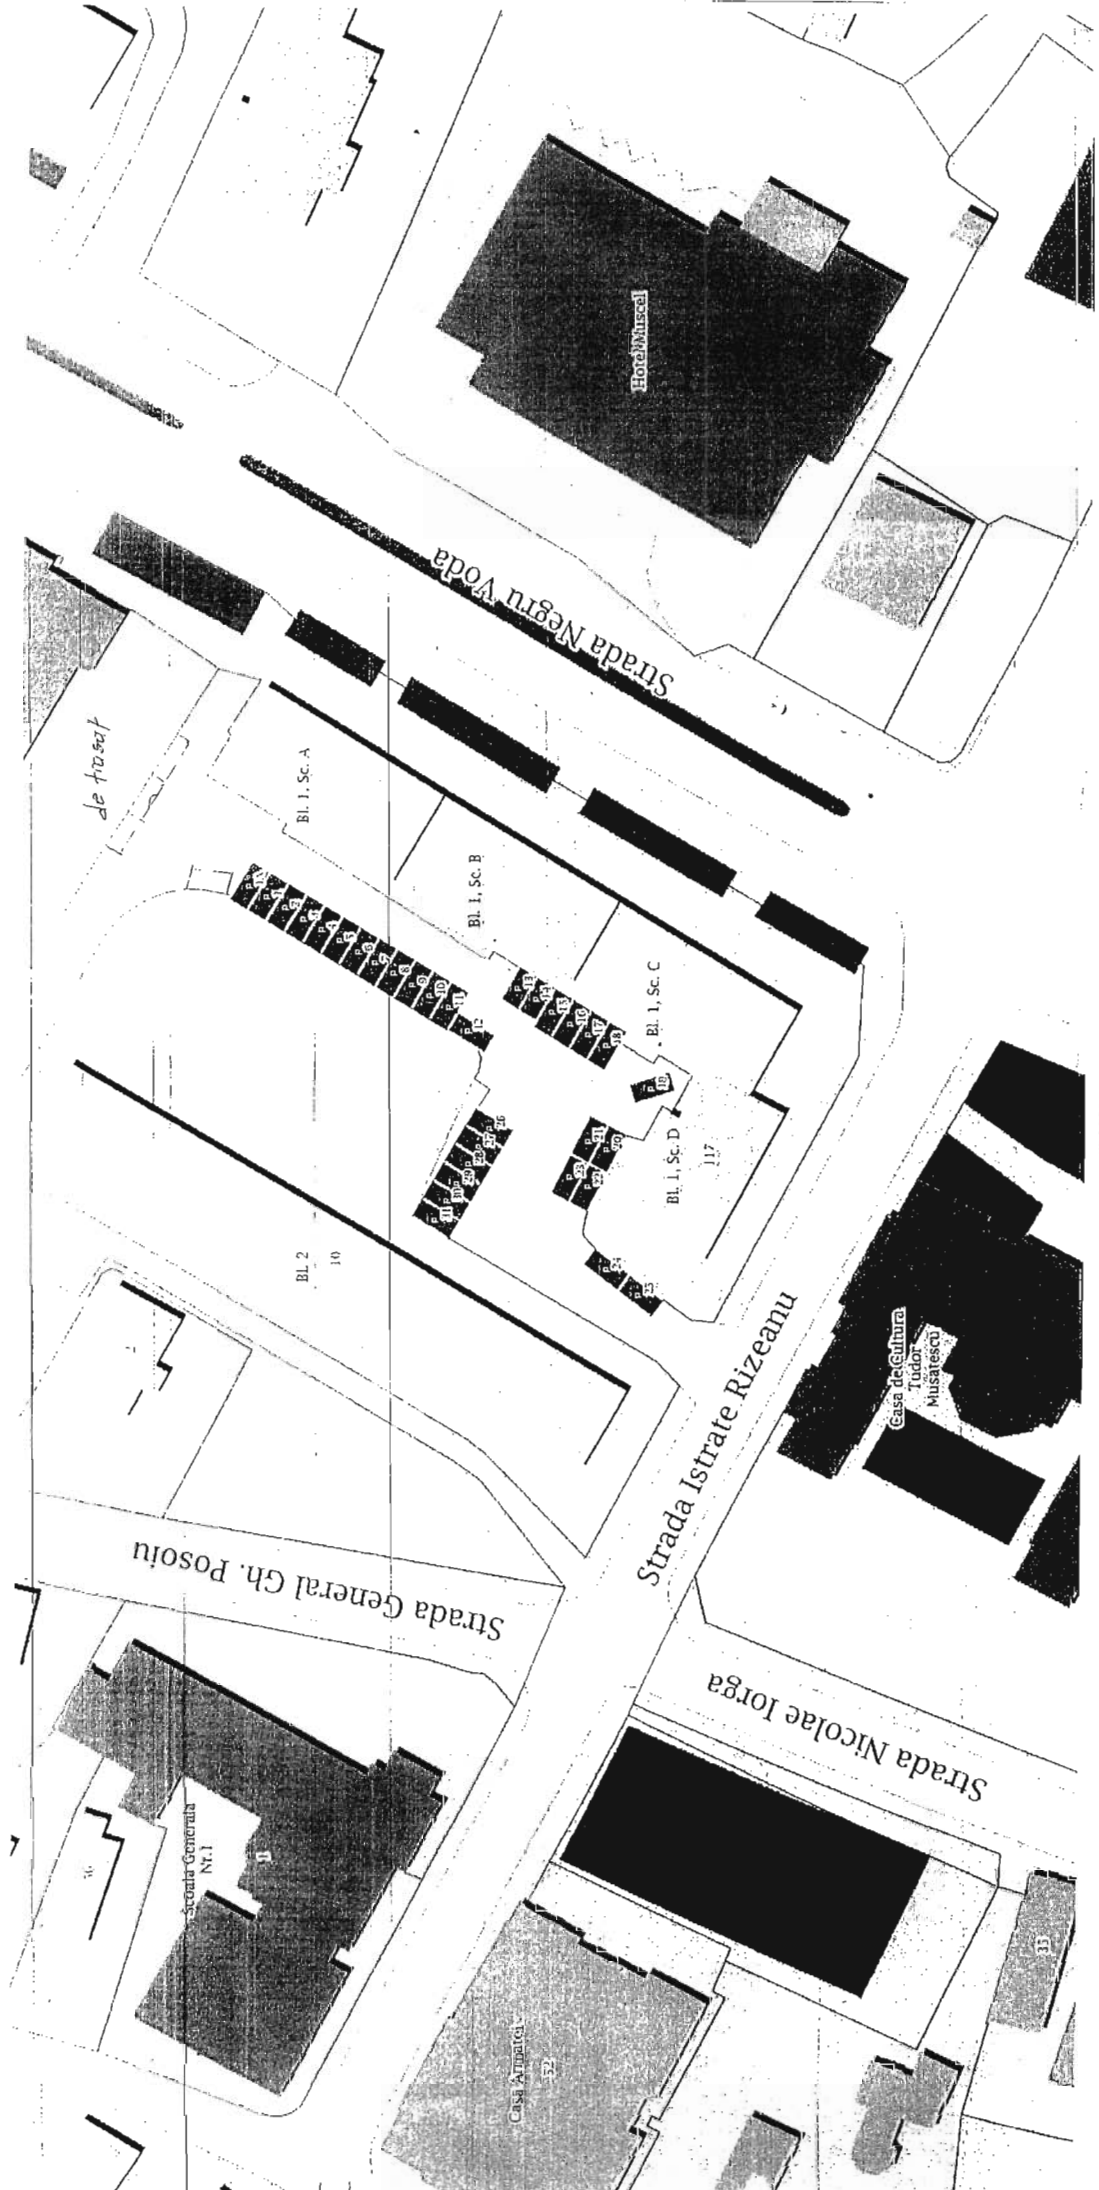

ROMANIA
Președinte de sedință,
George Sîrbu