



HOTĂRÂREA nr. 185 din 28.10.2021

cu privire la inventarierea locurilor de parcare, pentru folosință în parcările de domiciliu, ce vor fi supuse procedurii de atribuire și încheiere a contractelor de închiriere

Consiliul Local al Municipiului Câmpulung, județul Argeș întrunit în ședință ordinară în data de 28 octombrie 2021;

Având în vedere :

- Referatul de aprobare nr. 31982/21.10.2021 al Primarului Municipiului Câmpulung cu privire la însușirea locurilor de parcare pentru folosință în parcările de domiciliu din cartierele GRUI și VISOI ce vor fi supuse procedurii de atribuire și încheiere a contractelor de închiriere;
- Raportul de specialitate nr. 31978/21.10.2021, al Direcției Tehnice, Urbanism și Situații de Urgență – Compartiment Gestionare Documentații de Urbanism și Cadastru, prin care se propune spre aprobare numărul locurilor de parcare identificate și inventariate aferente: **1. zonei Grui, (bloc P4+P5 - 10 locuri, P14-22 locuri, P16-28 locuri, P17-10 locuri, P21-19 locuri, P22-10 locuri, P29-44 locuri, P36-10 locuri, P37-14 locuri, P38-10 locuri, P39-19 locuri, D13-3 locuri, D14-8 locuri, D18A-24 locuri, D18B-50 locuri, D19-38 locuri, D20-36 locuri) și 2. zonei Vișoi (Str. Dumitru Lazea : bloc 20-34 locuri, 23-31 locuri; str. Emil Girleanu: bloc 17-16 locuri, bloc 17bis-18 locuri, bloc 18-18 locuri, 25-22 locuri; Str. I.C. Brătianu: bloc D30-13 locuri, D31-6 locuri, D32-19 locuri; str. G-ral Simonescu-bloc 21-68 locuri; str. George Toparceanu - bloc B8-18 locuri), în vederea atribuirii și încheierii contractelor de închiriere;**
- Hotărârea Consiliului Local al Municipiului Câmpulung nr. 44 din 29.03.2018 privind Regulamentul de atribuire a locurilor de parcare, pentru folosință în parcările de domiciliu aflate pe raza Municipiului Câmpulung, modificată prin Hotărârea Consiliului Local nr. 37 din 25.04.2019;
- prevederile Ordonanței Guvernului nr. 71 / 2002 privind organizarea și funcționarea serviciilor publice de administrare a domeniului public și privat de interes local, cu modificările și completările ulterioare;
- avizele comisiilor de specialitate nr. 1, 2 și 5 ale consiliului local;

În temeiul art. 196 alin. (1) lit. a din Ordonanța de urgență nr. 57/ 2019 privind Codul administrativ, cu modificările și completările ulterioare,

Consiliul Local al Municipiului Câmpulung HOTĂRĂȘTE :

Art. 1. – (1) Consiliul Local al Municipiului Câmpulung își însușește locurile de parcare din zona Grui (total de 371 locuri), aferente blocurilor P4+P5 - 10 locuri, P14 – 22 locuri, P16 – 28 locuri, P17 – 10 locuri, P21 – 19 locuri, P22 – 10 locuri, P29 – 44 locuri, P36 – 10 locuri, P37 – 14 locuri, P38 – 10 locuri, P39 – 19 locuri, D13 – 3 locuri, D14 – 8 locuri, D18A – 24 locuri,



D18B – 50 locuri, D19 – 38 locuri, D20 – 36 locuri și din zona VISOI (total de 253 locuri), aferente blocurilor din:

- strada Dumitru Lazea, bloc 20 – 34 locuri, bloc 23 – 31 locuri;
- str. Emil Gârleanu: bloc 17 – 16 locuri, bloc 17bis – 18 locuri, bloc 18 – 18 locuri, bloc 25 - 22 locuri;
- str. I. C. Brătianu: bloc D30 – 13 locuri, D31 – 6 locuri, D32 – 19 locuri;
- str. G-ral Simonescu – bloc 21 – 68 locuri;
- str. George Topârceanu - bloc B8 – 18 locuri, în vederea atribuirii și încheierii contractelor de închiriere.

(2) Locurile de parcare inventariate sunt prevăzute în planurile de amplasament – anexele nr. 1 – 14, care fac parte integrantă din prezenta hotărâre.

Art. 2. – Prin excepție de la prevederile Hotărârii Consiliului Local nr. 44 din 29.03.2018 privind aprobarea Regulamentului de atribuire a locurilor de parcare pentru folosință în parcările de domiciliu aflate pe raza Municipiului Câmpulung, cu modificările și completările ulterioare, persoanele care nu au depus cerere și documentele necesare pentru atribuirea unui loc de parcare în zona GRUI și VISOI, au obligația depunerii acestora în termen de 30 de zile de la data adoptării prezentei hotărâri.

Art. 3. – Cu ducerea la îndeplinire a prezentei hotărâri se însărcinează Direcția Economică și Fiscală, Serviciul Juridic, Administrație Publică și Agricol și Direcția Tehnică, Urbanism și Situații de Urgență – Compartiment Gestionare Documentații de Urbanism și Cadastru din cadrul aparatului de specialitate al Primarului Municipiului Câmpulung.

Art. 4. – Prezenta hotărâre va fi afișată și publicată pentru aducerea ei la cunoștință publică și va fi comunicată în termen legal Instituției Prefectului – Județul Argeș, Primarului Municipiului Câmpulung, Direcției Economice și Fiscale, Serviciului Juridic, Administrație Publică și Agricol și Direcției Tehnice, Urbanism și Situații de urgență – Compartiment, Gestionare Documentații de Urbanism și Cadastru din cadrul aparatului de specialitate al Primarului Municipiului Câmpulung.

Municipiul Câmpulung, 28.10.2021

**Președinte de ședință,
Dumitru – Dănuț ȘAIN**


Actele semnate în original
se regasesc la dosarul
sedintei.

Contrasemnează

Actele semnate în original
se regasesc la dosarul
sedintei.




Anexa nr. 1 la Hotărârea Consiliului Local nr. 185 din 28.10.2021

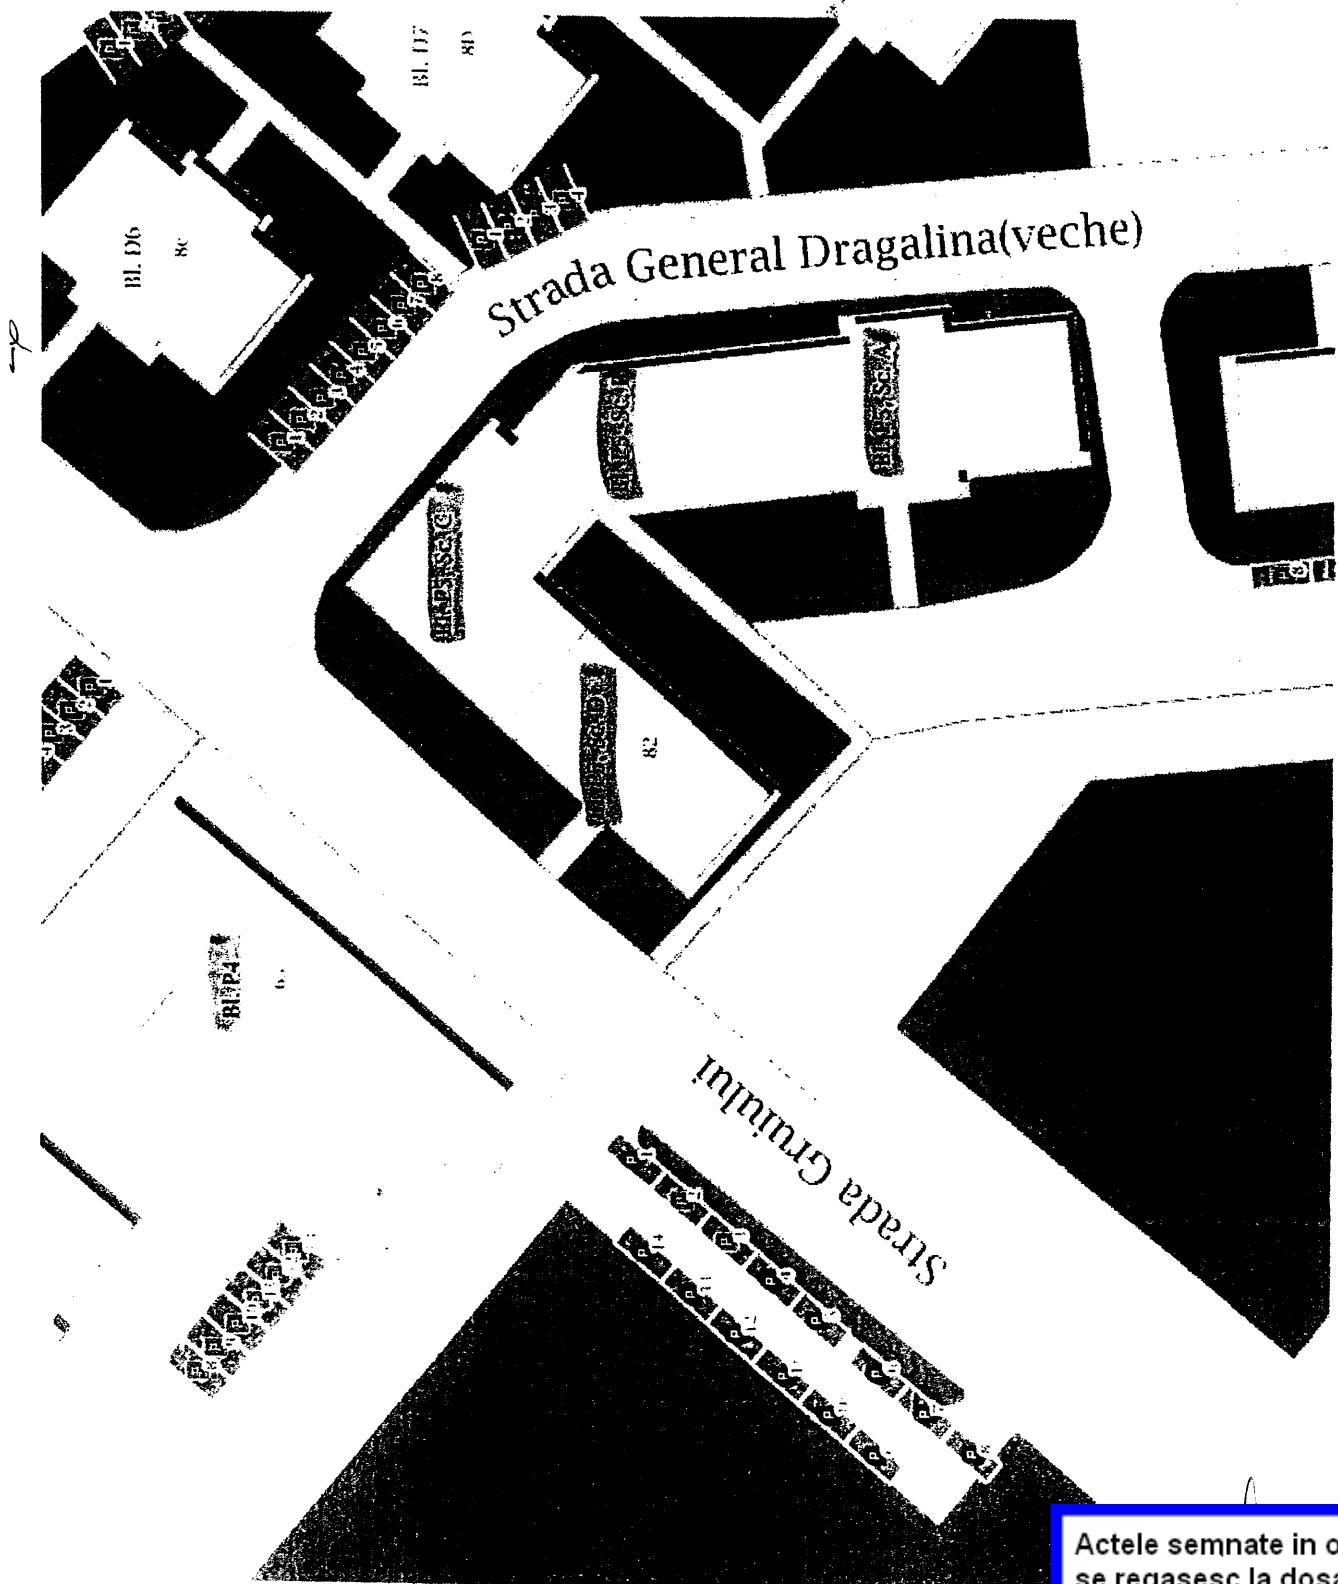


Președinte de ședința,
Dumitru – Dănuț ȘAIN

Actele semnate in original
se regasesc la dosarul
sedintei.

Actele semnate in original
se regasesc la dosarul
sedintei.

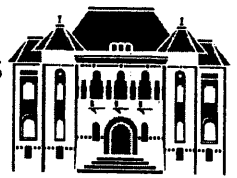

Consiliului Local nr. 185 din 28.10.2021

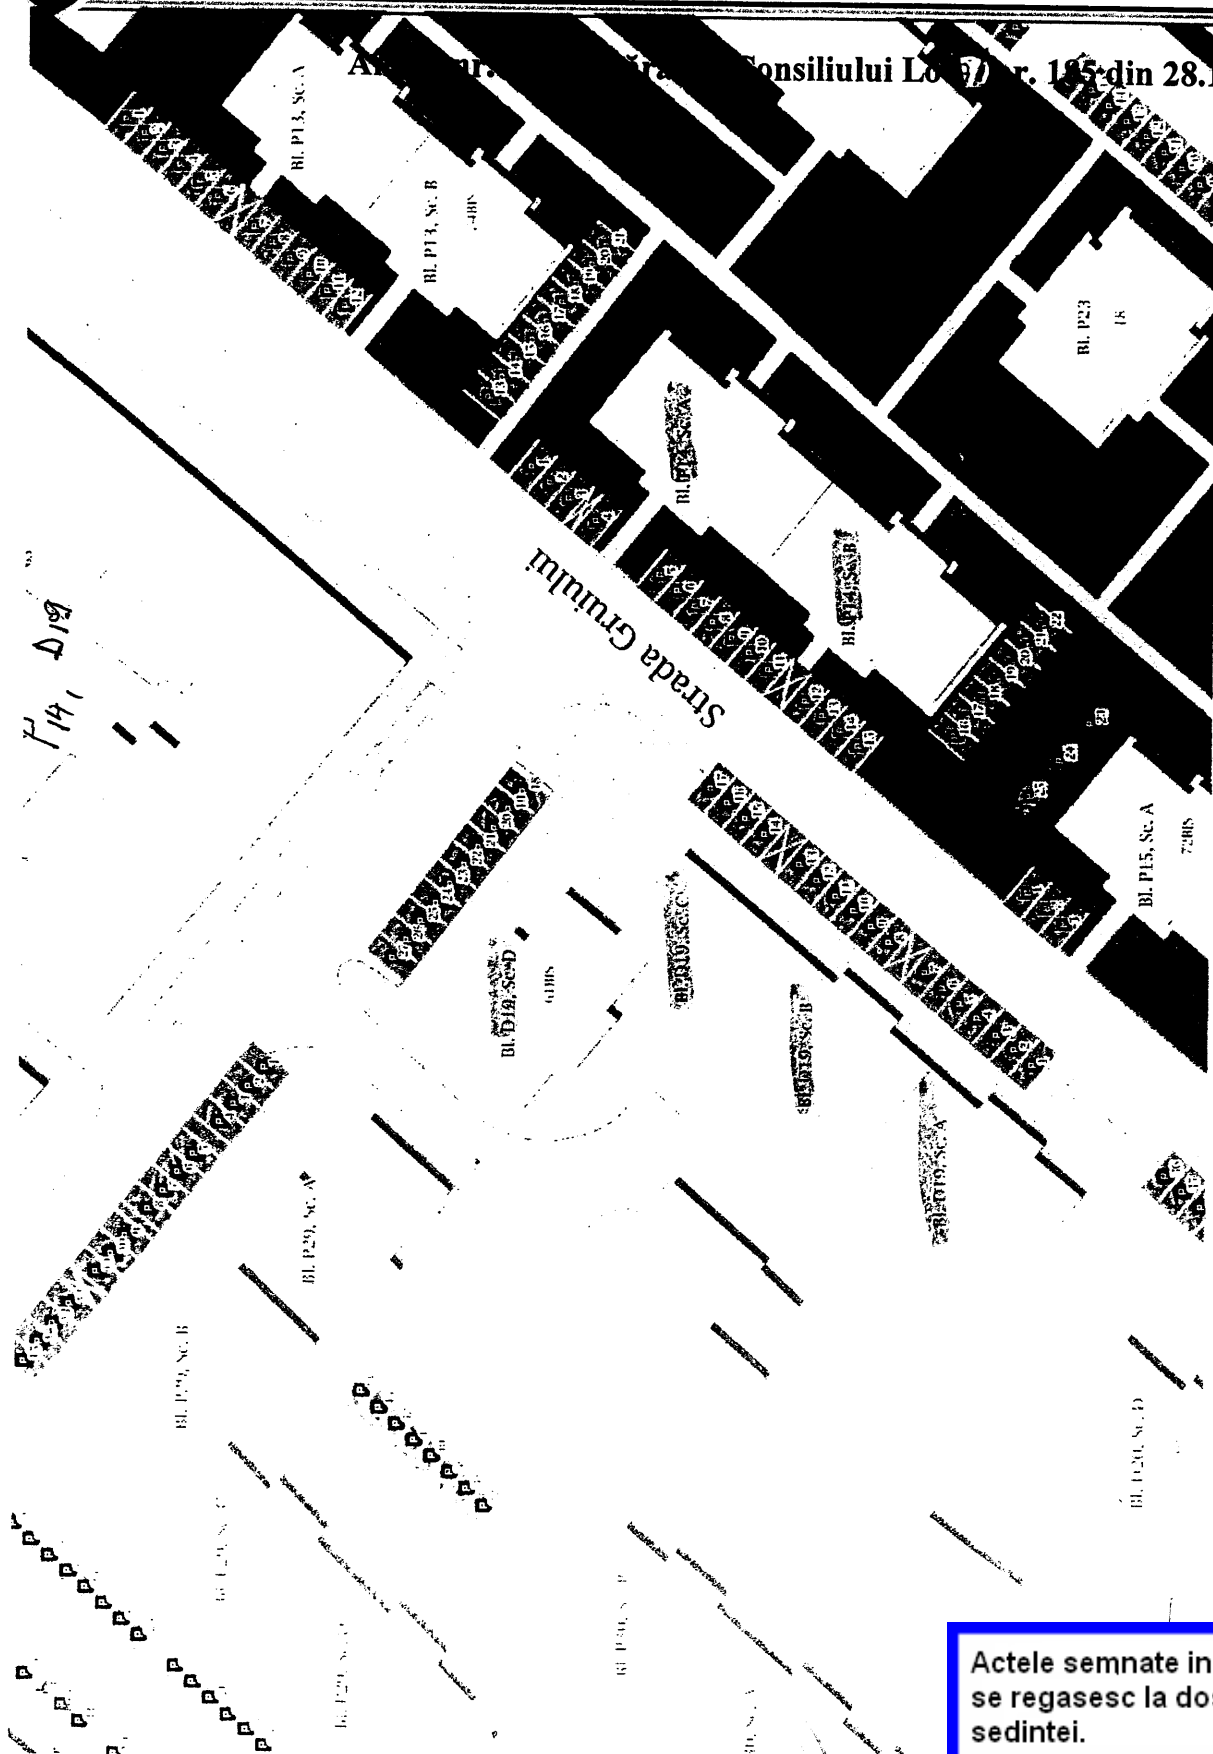

Președinte de ședință,
Dumitru – Dănuț ȘAIN


Actele semnate in original
se regasesc la dosarul
sedintei.

Actele semnate in original
se regasesc la dosarul
sedintei.




JUDEȚUL ARGES
MUNICIPIUL CÂMPULUNG

Str. Negru Vodă, nr. 127, județul Argeș
Tel/fax: 0248511034, 0248510055
Mobil 0756.998.960; email: primarie@primariacampulung.ro

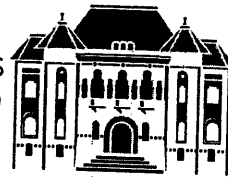


Anexa nr. 3 la Hotărârea Consiliului Local nr. 185 din 28.10.2021

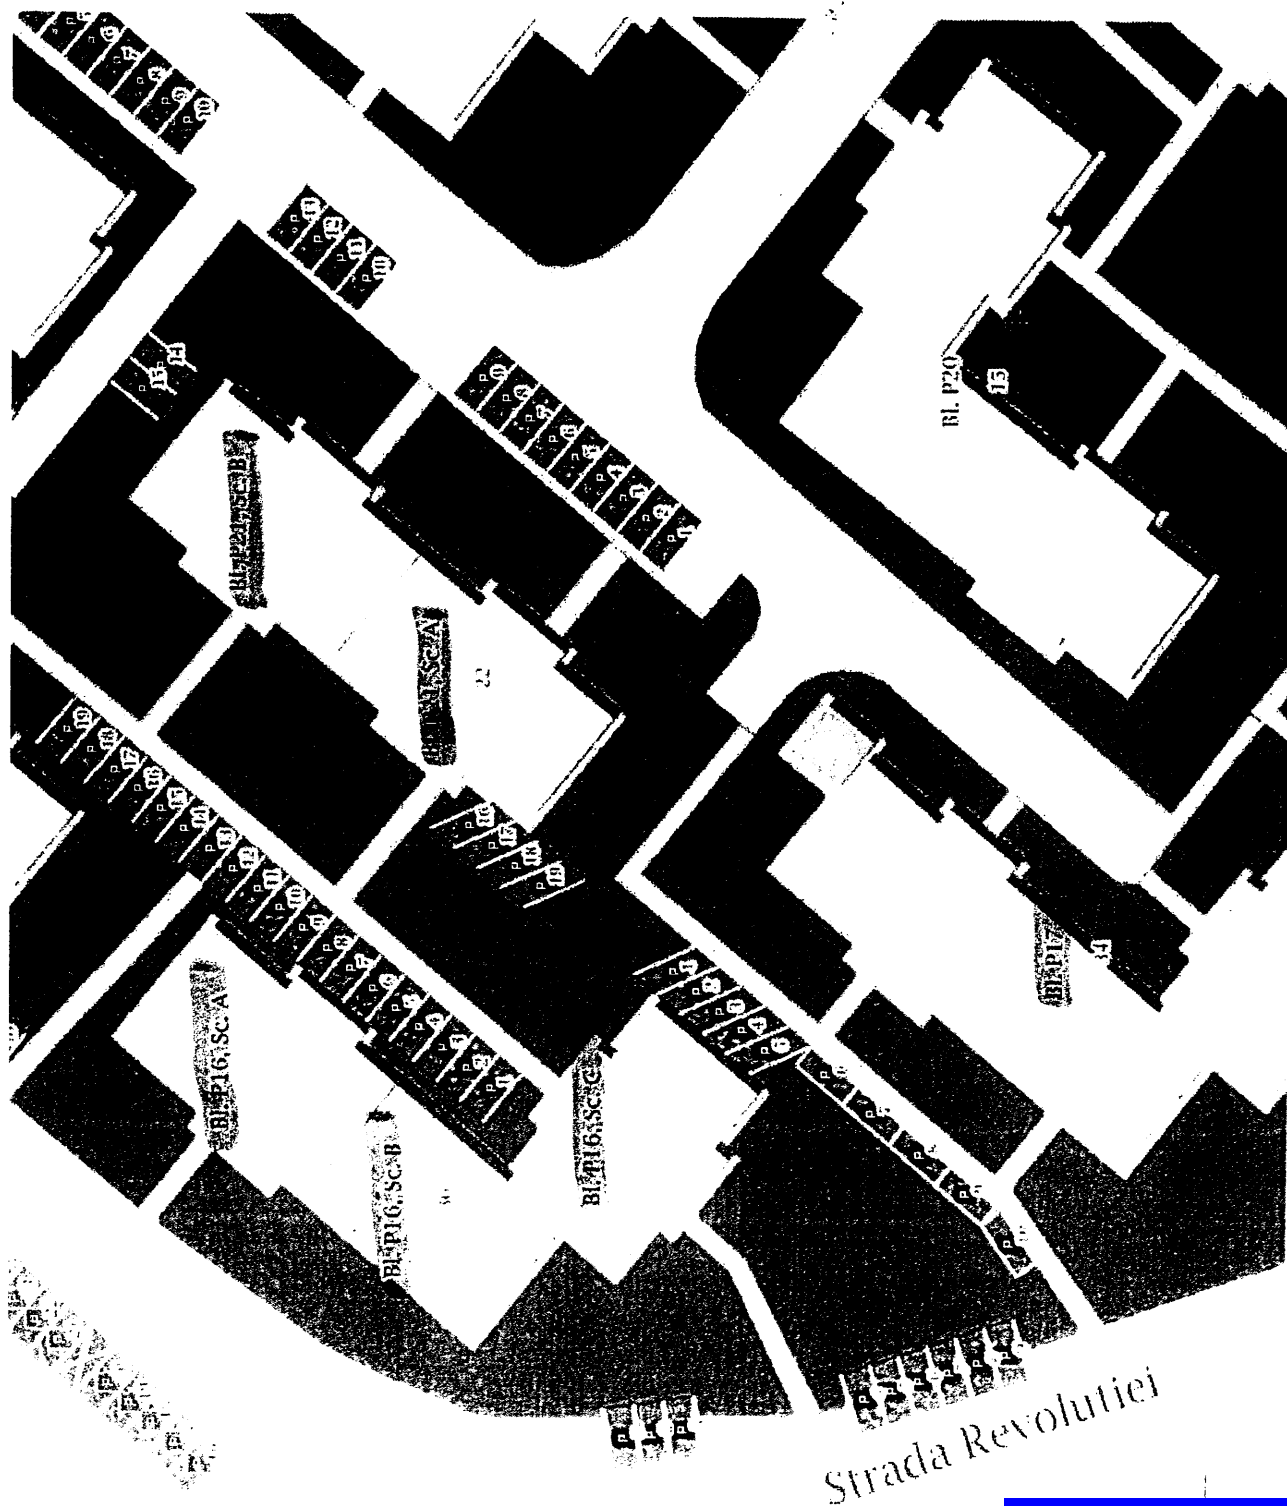


**Președinte de ședință,
Dumitru – Dănuț ȘAIN**

Actele semnate în original
se regăsesc la dosarul
ședinței.

Actele semnate în original
se regăsesc la dosarul
ședinței.

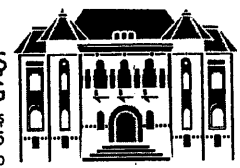

Anexa nr. 4 la Hotărârea Consiliului Local nr. 185 din 28.10.2021

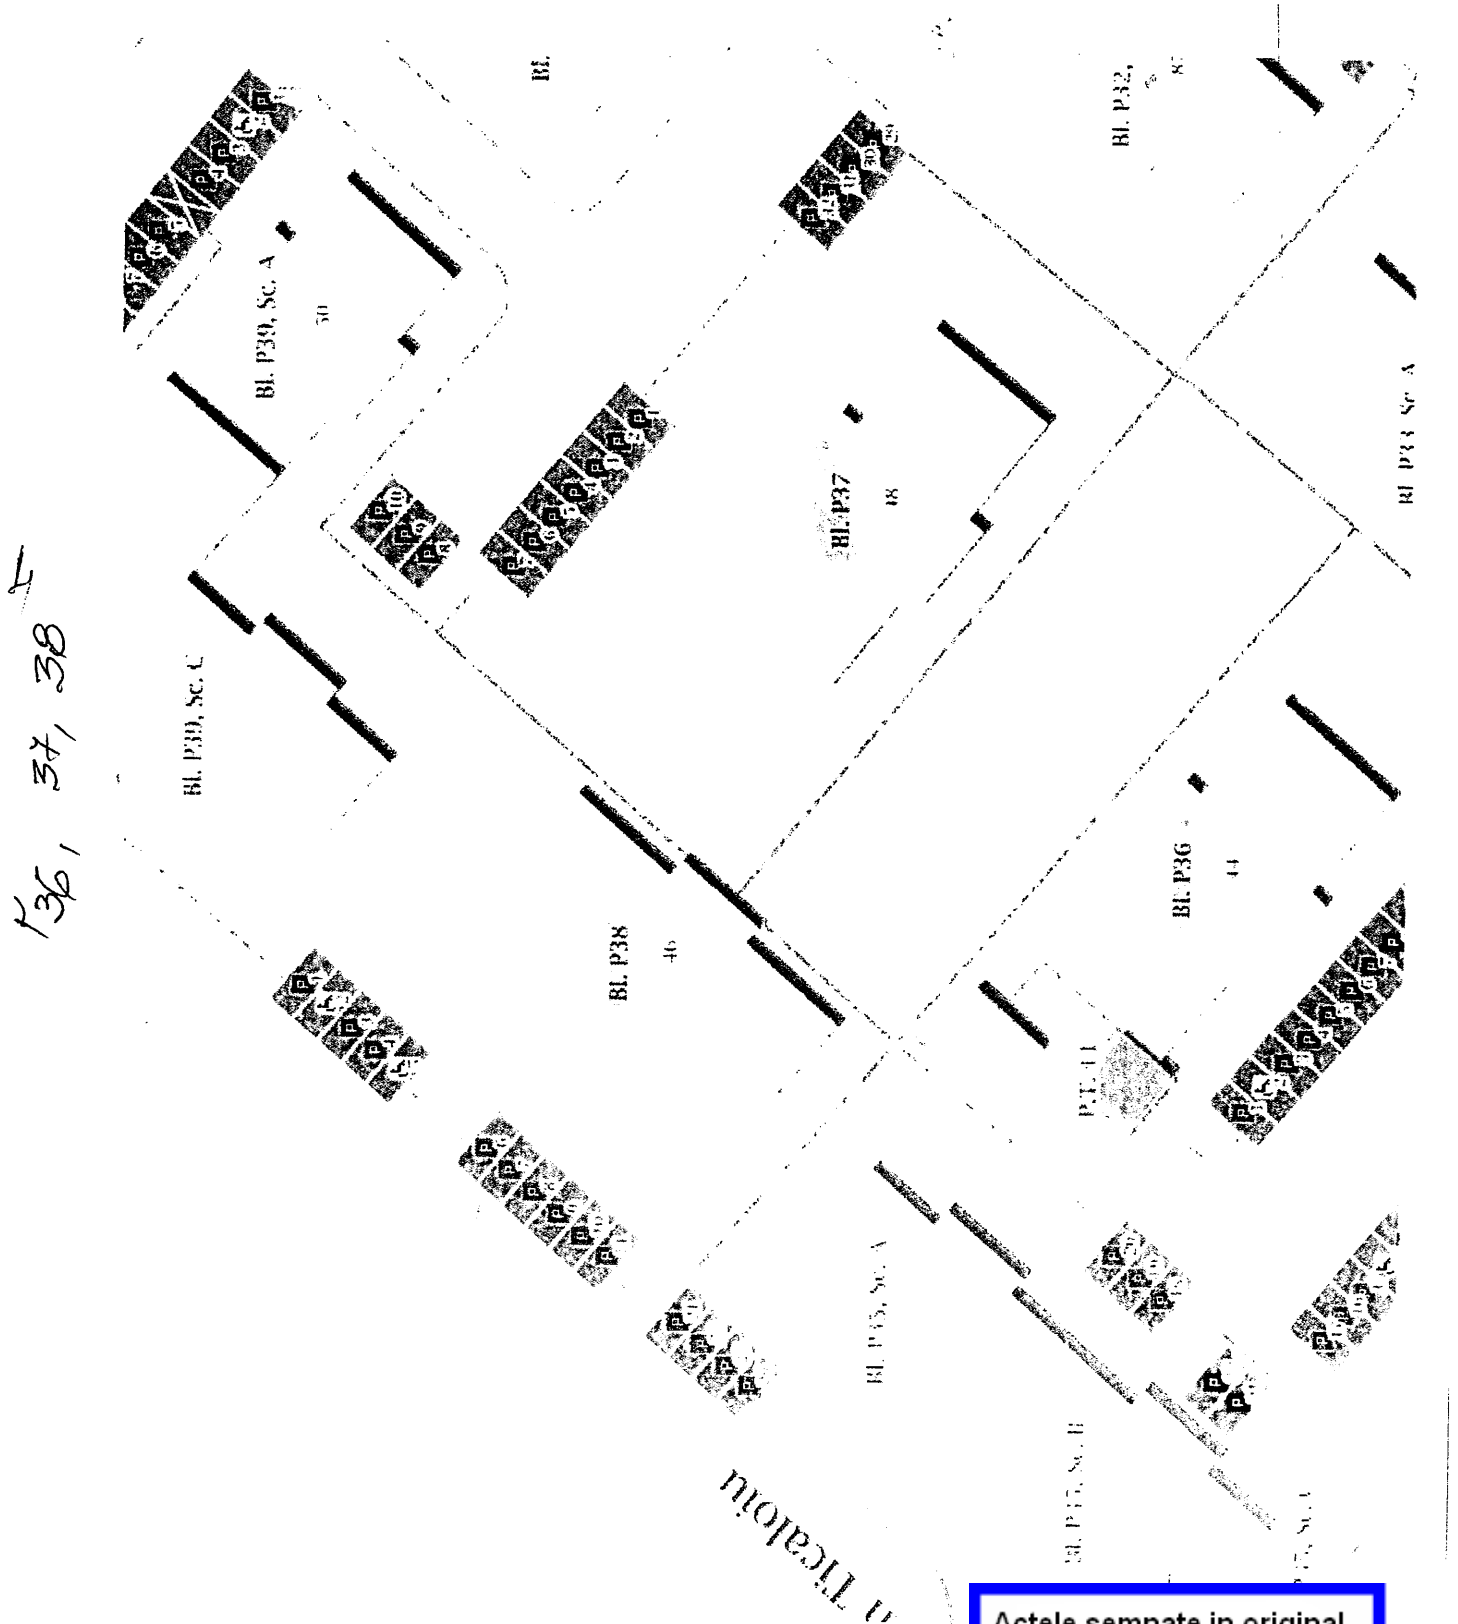


Președinte de ședință,
Dumitru – Dănuț ȘAIN

Actele semnate în original
se regasesc la dosarul
ședinței.

Actele semnate în original
se regasesc la dosarul
ședinței.



Anexa nr. 5 la Hotărârea Consiliului Local nr. 185 din 28.10.2021

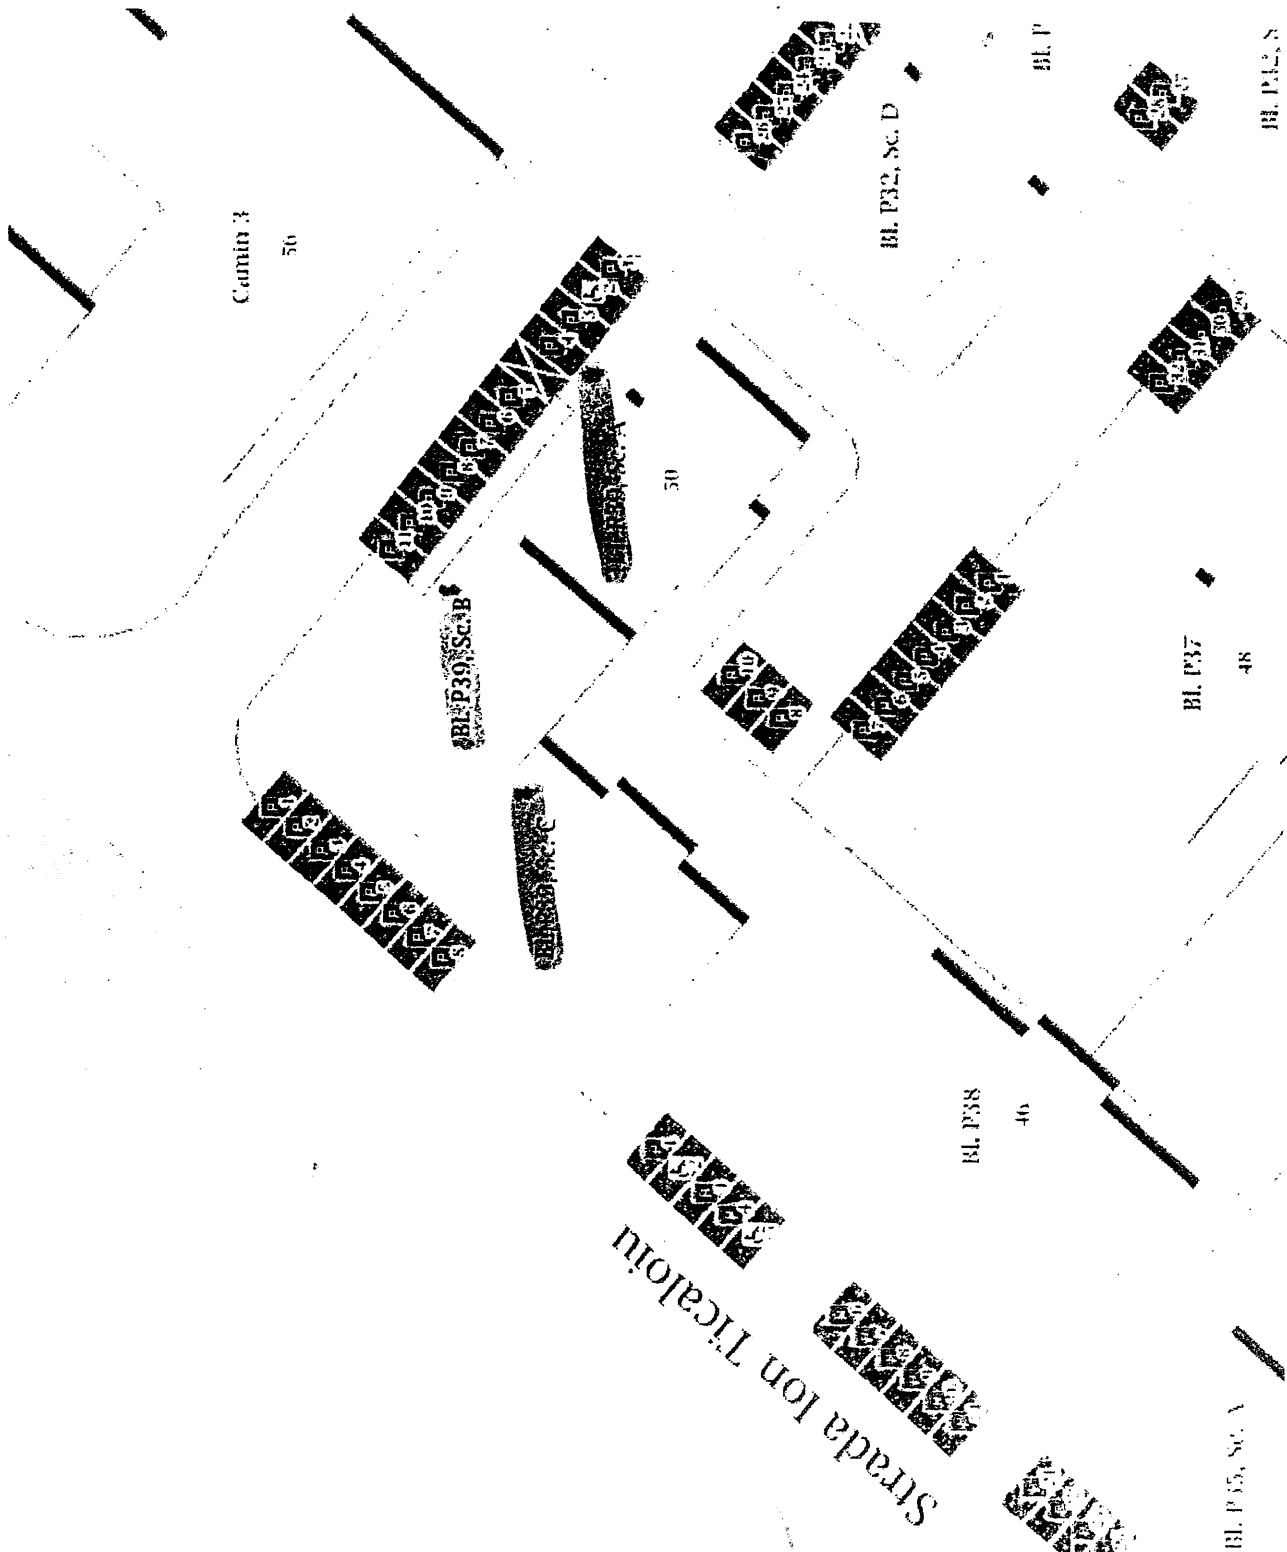


Președinte de ședință,
Dumitru – Dănuț ȘAIN

Actele semnate în original
se regăsesc la dosarul
ședinței.

Actele semnate în original
se regăsesc la dosarul
ședinței.



Anexa nr. 6 la Hotărârea Consiliului Local nr. 185 din 28.10.2021

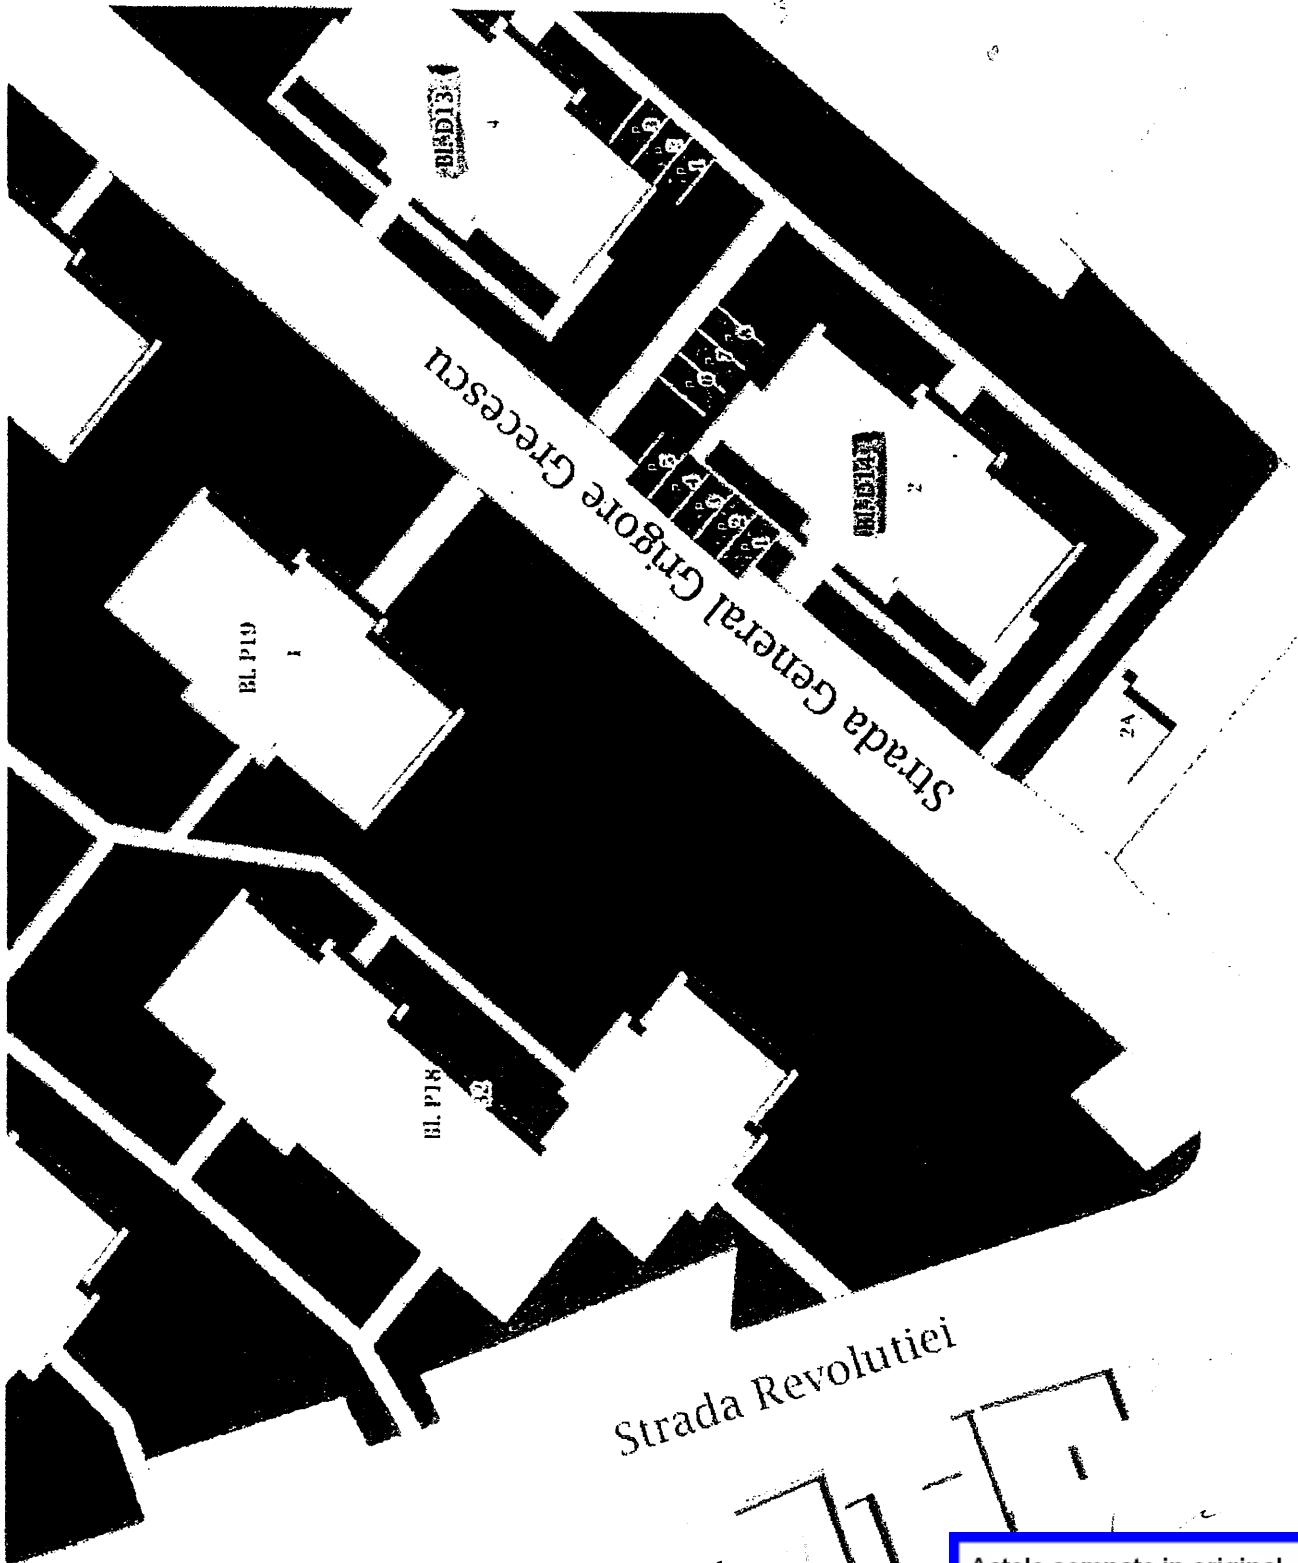


Președinte de ședință,
Dumitru – Dănuț ȘAIN

Actele semnate in original
se regasesc la dosarul
sedintei.

Actele semnate in original
se regasesc la dosarul
sedintei.



Hotărârea Consiliului Local nr. 18/20.2021

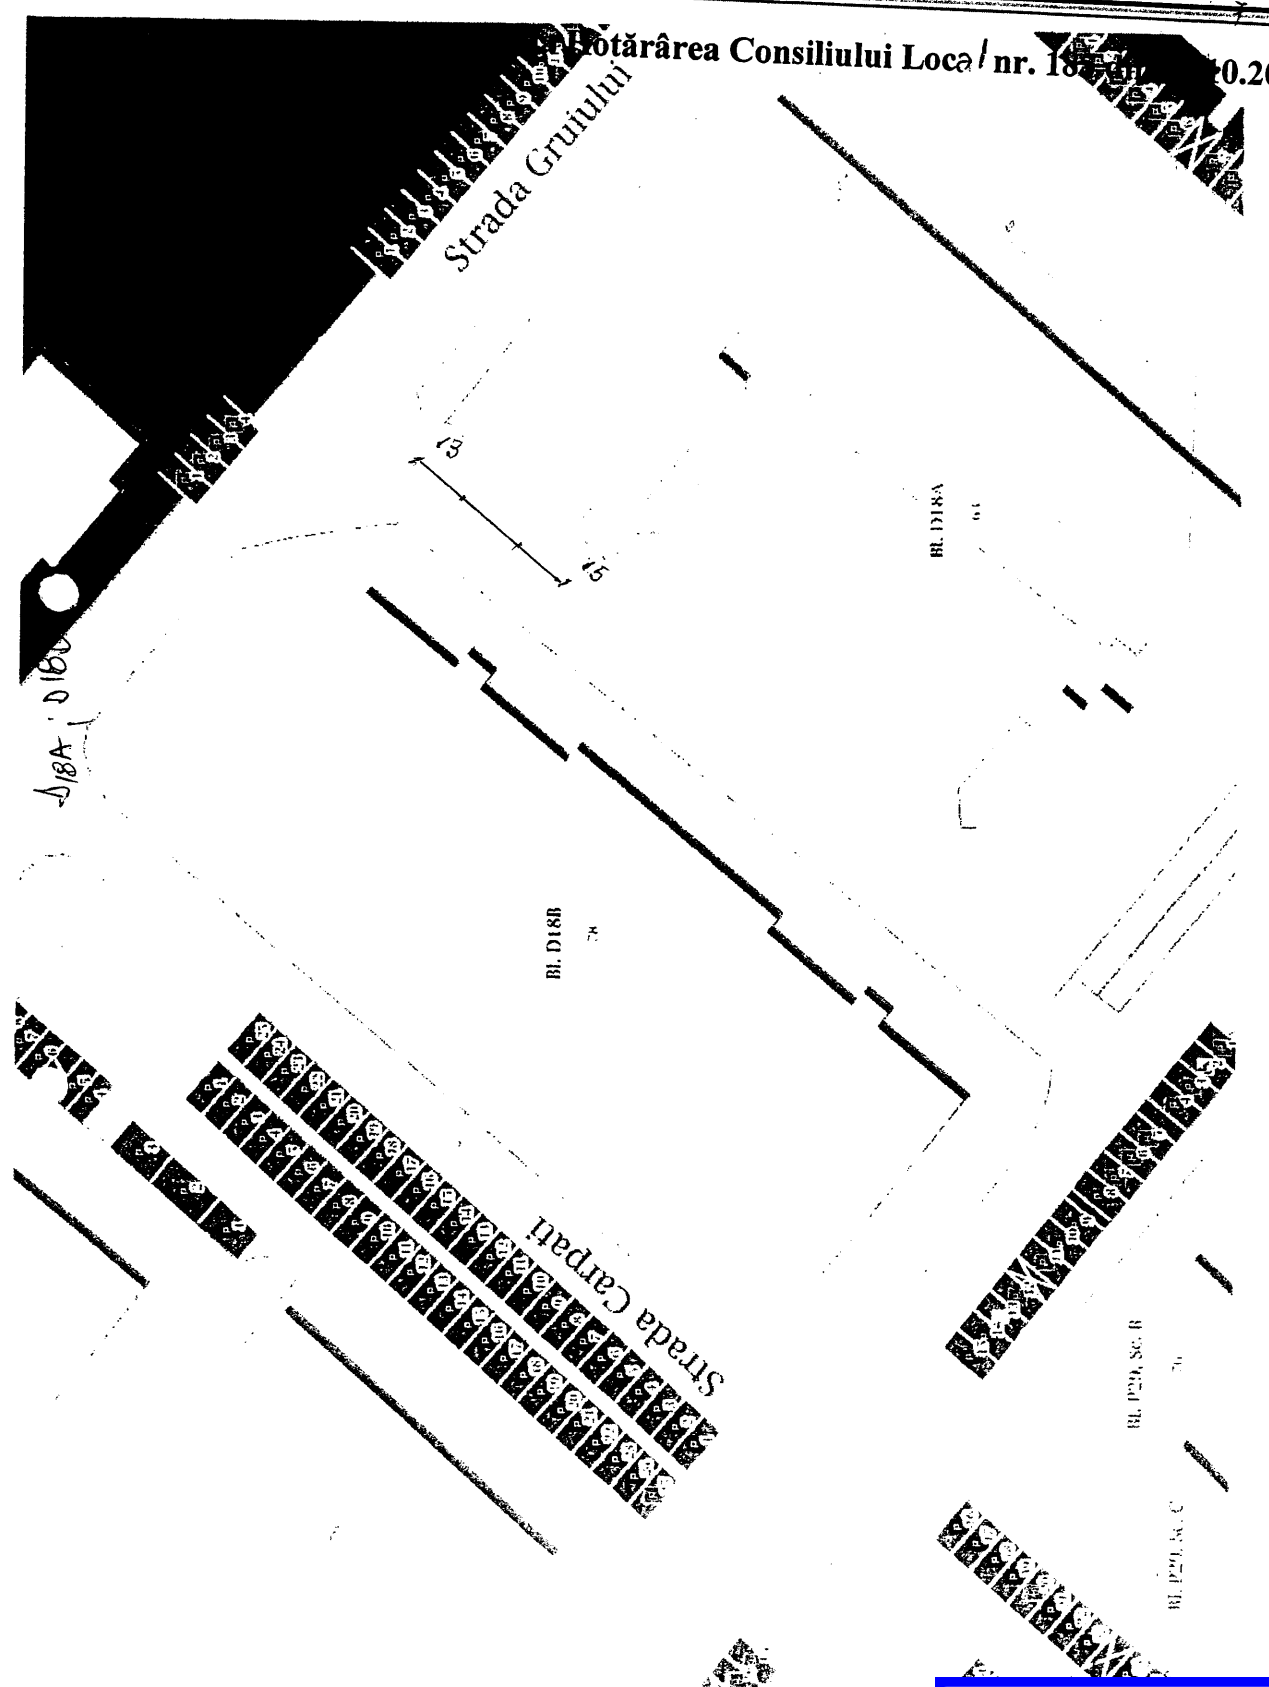


Președinte de ședință,
Dumitru – Dănuț ȘAIN

Actele semnate in original
se regasesc la dosarul
sedintei.

Actele semnate in original
se regasesc la dosarul
sedintei.




Anexa nr. 8 la Hotărârea Consiliului Local nr. 185 din 28.10.2021

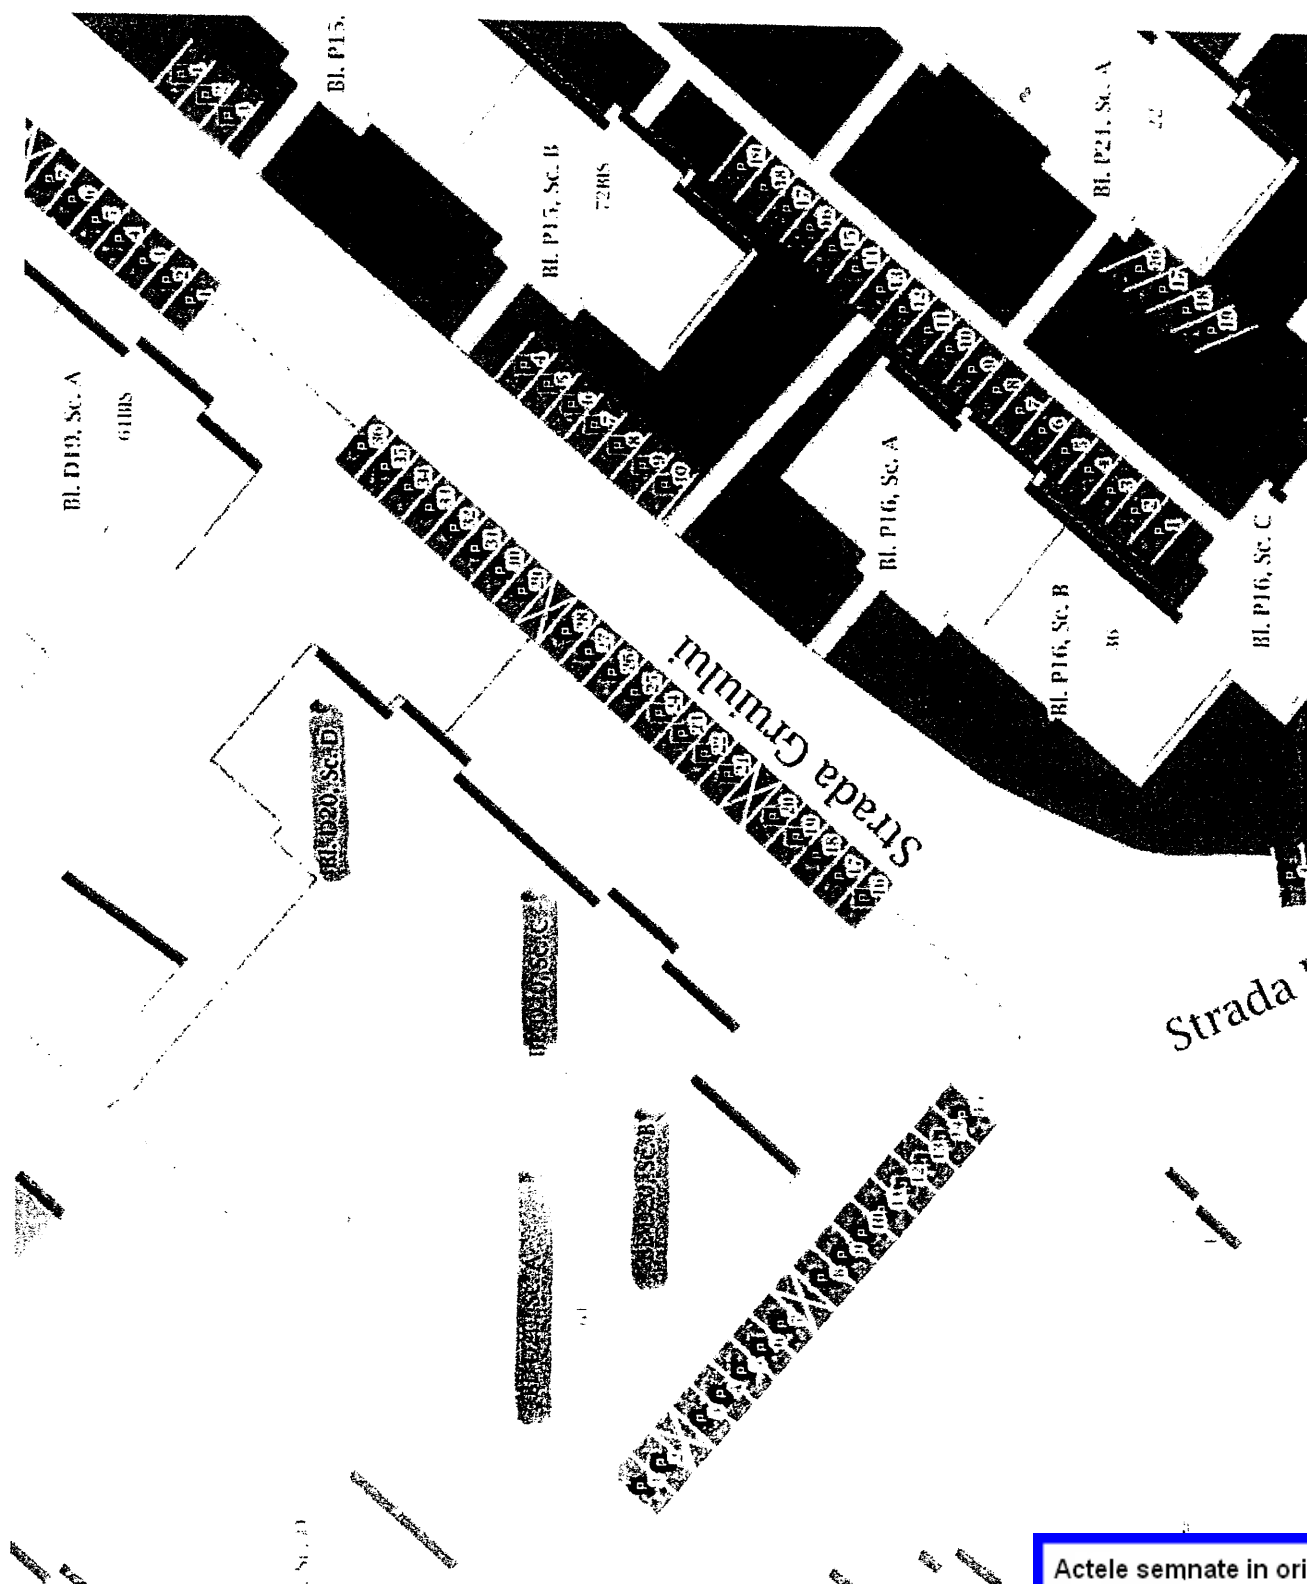

Președinte de ședință,
Dumitru – Dănuț ȘAIN

Actele semnate în original
se regăsesc la dosarul
ședinței.


Actele semnate în original
se regăsesc la dosarul
ședinței.

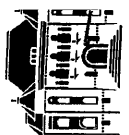

JUDETUL ARGES
 MUNICIPIUL CÂMPULUNG
 Str. Negru Vodă, nr. 127, Județul Argeș
 Tel./fax: 024851034, 0248510055
 Email: primarie@primariacampulung.ro
 Mobil: 0756.998.967


Anexa nr. 9 la Hotărârea Consiliului Local nr. 185 din 28.10.2

Blocul 20, 23 - Armatu L
 Blocul 25 - Emil Girleanu

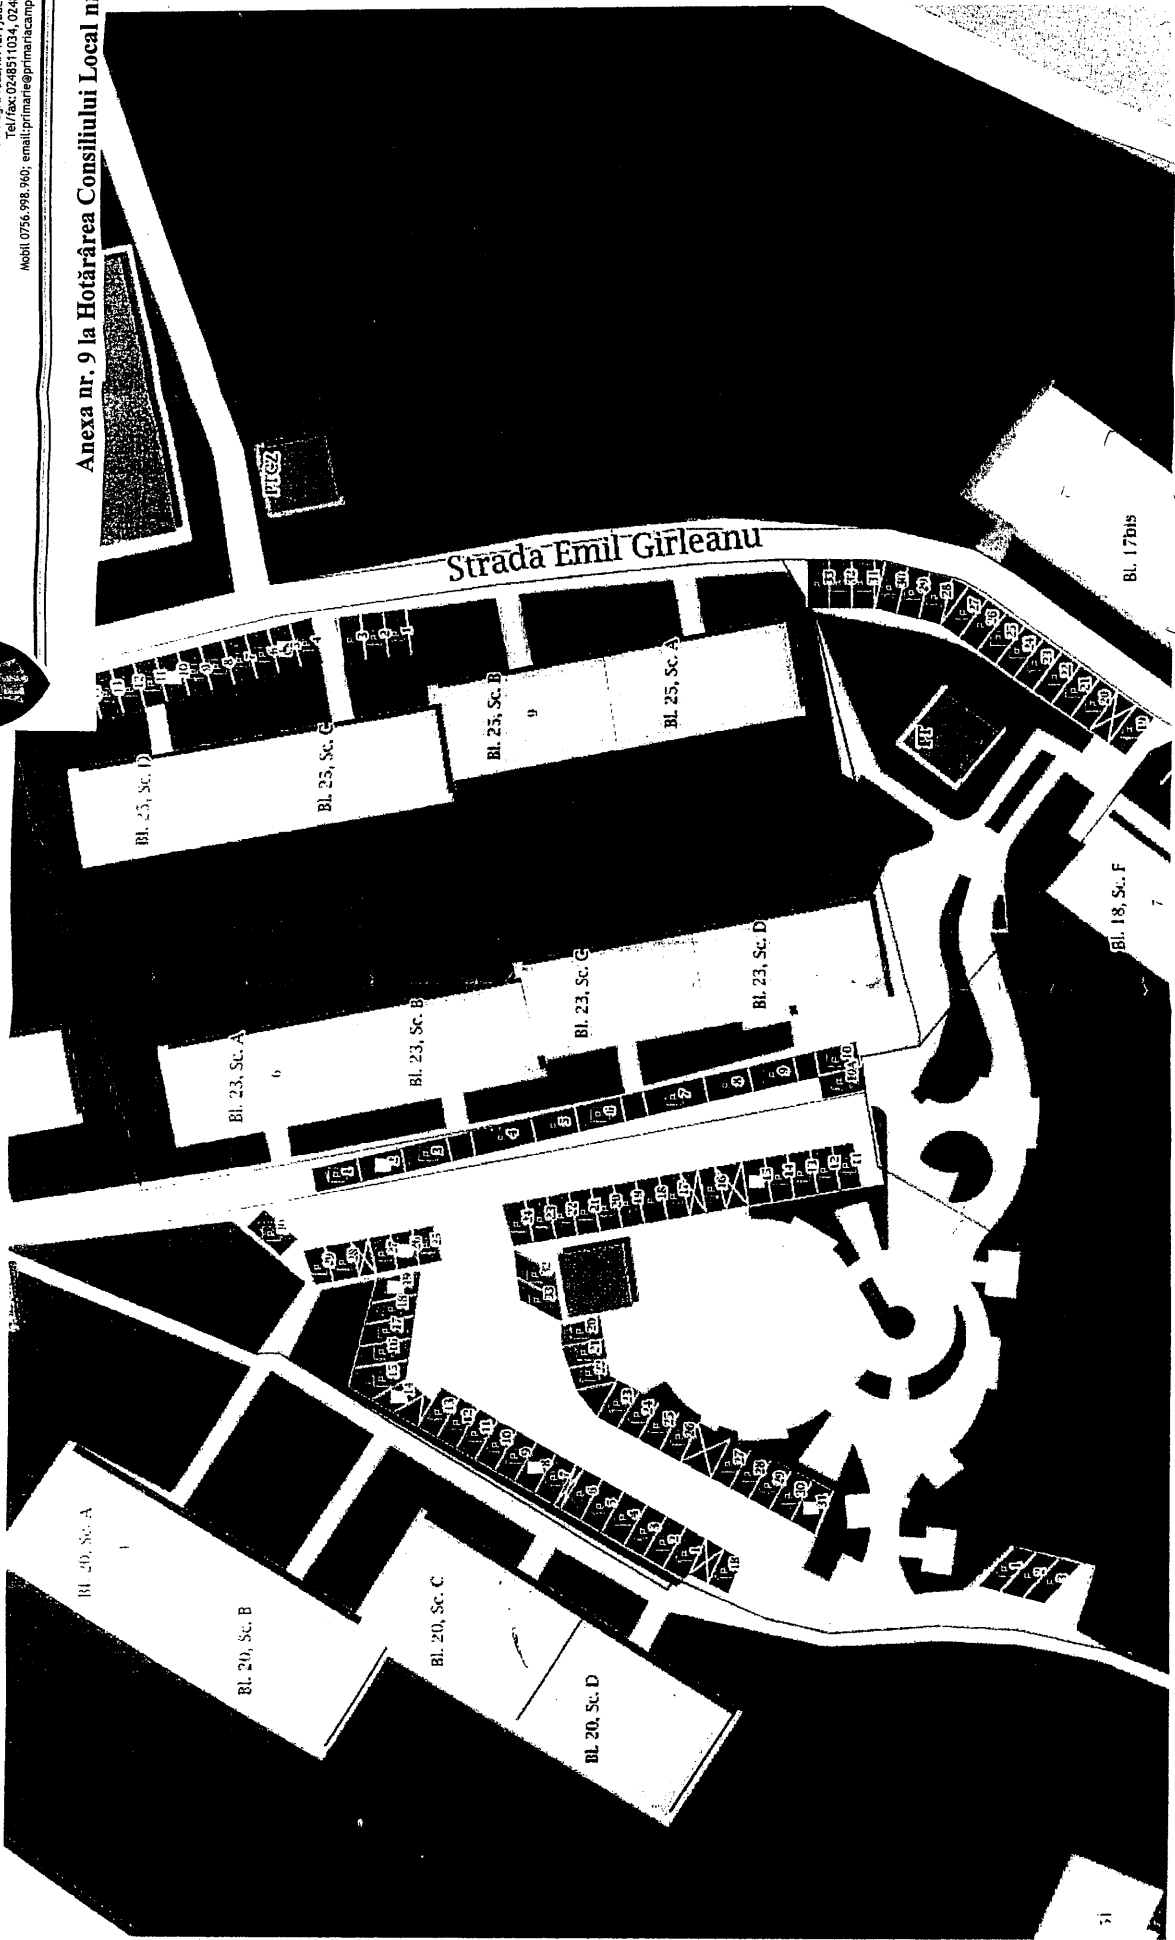


Președintele de ședință,
 Dumitru - Dănuț CĂLIN

Actele semnate în original
 se regasesc la dosarul
 sedintei.

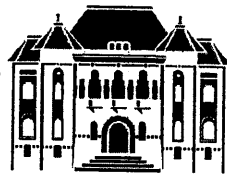

Anexa nr. 10 la Hotărârea Consiliului Local nr. 185 din 28.10.2021

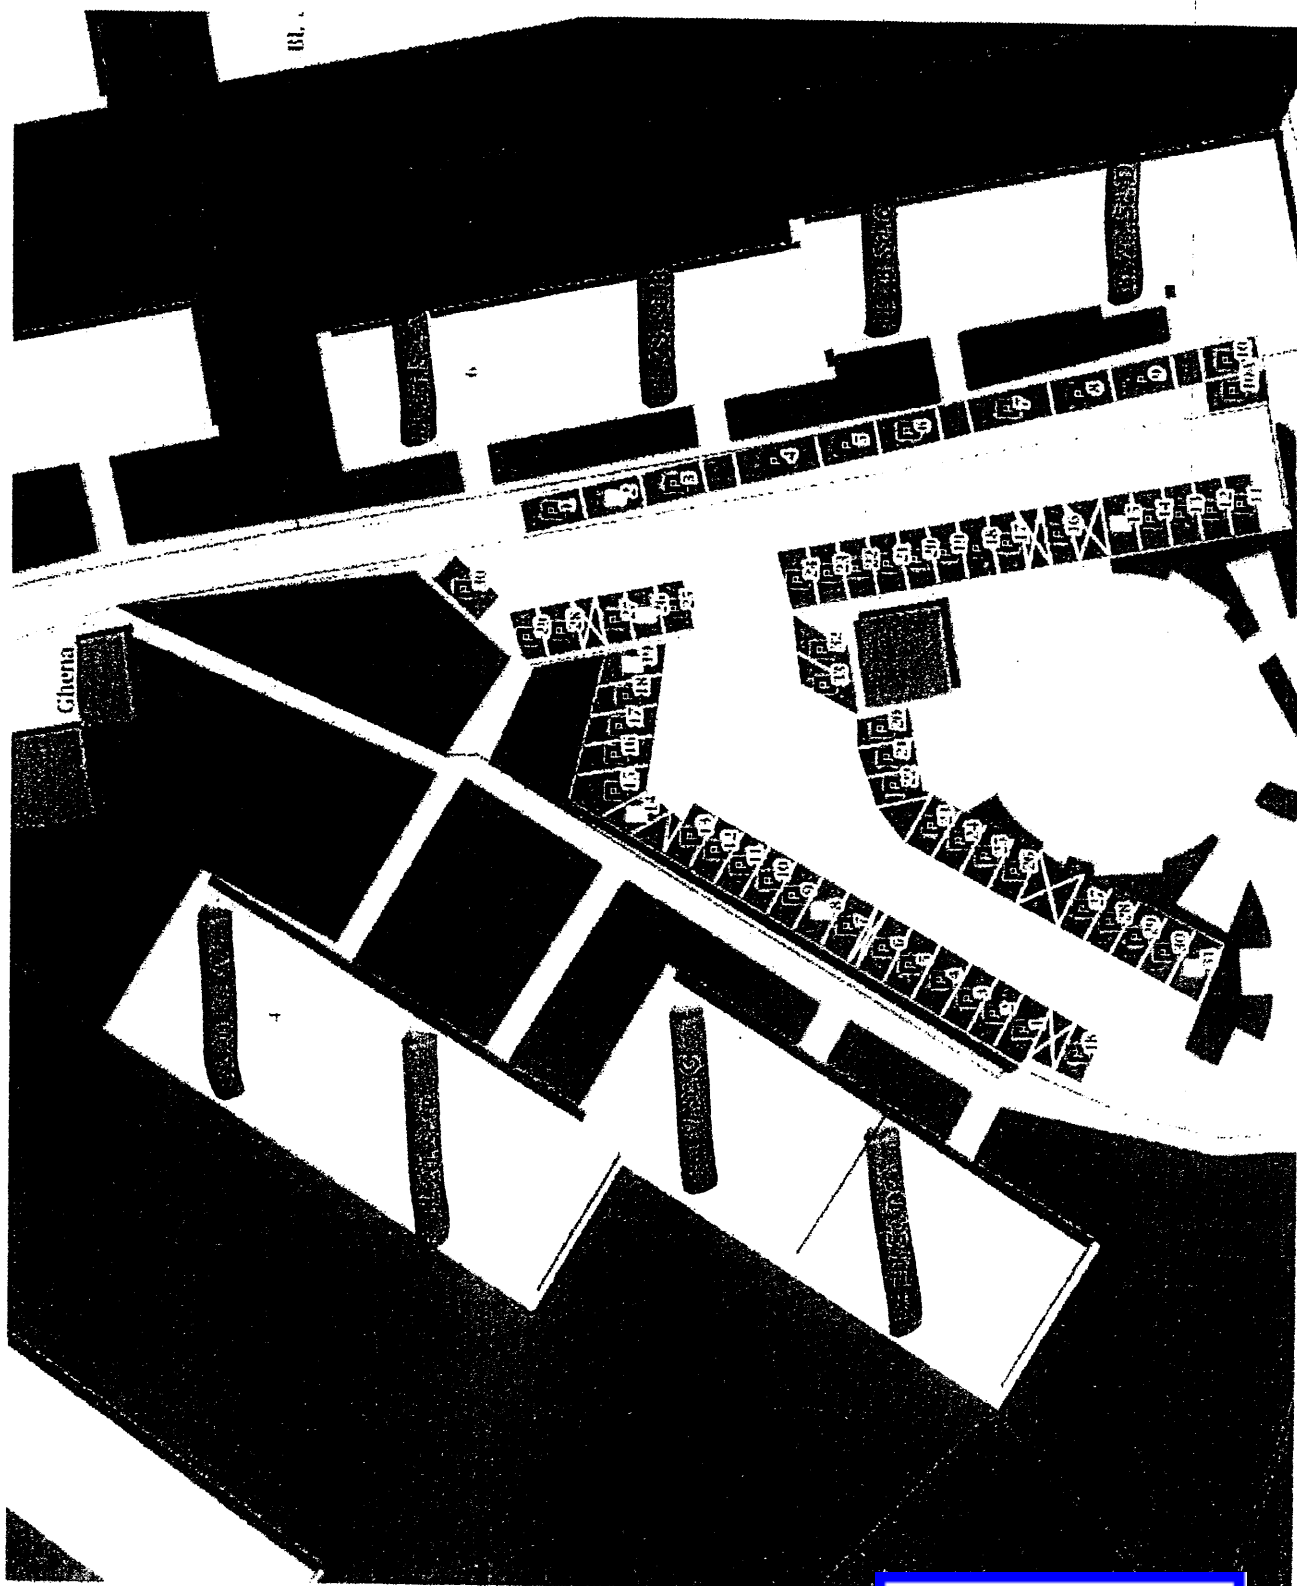

**Președinte de ședință,
Dumitru – Dănuț ȘAIN**

Actele semnate în original
se regăsesc la dosarul
ședinței.

Actele semnate în original
se regăsesc la dosarul
ședinței.




JUDEȚUL ARGES
MUNICIPIUL CÂMPULUNG

Str. Negru Vodă, nr. 127, județul Argeș
Tel/fax: 0248511034, 0248510055

Mobil 0756.998.960; email:primarie@primariacampulung.ro



Anexa nr. 11 la Hotărârea Consiliului Local nr. 185 din 28.10.2021

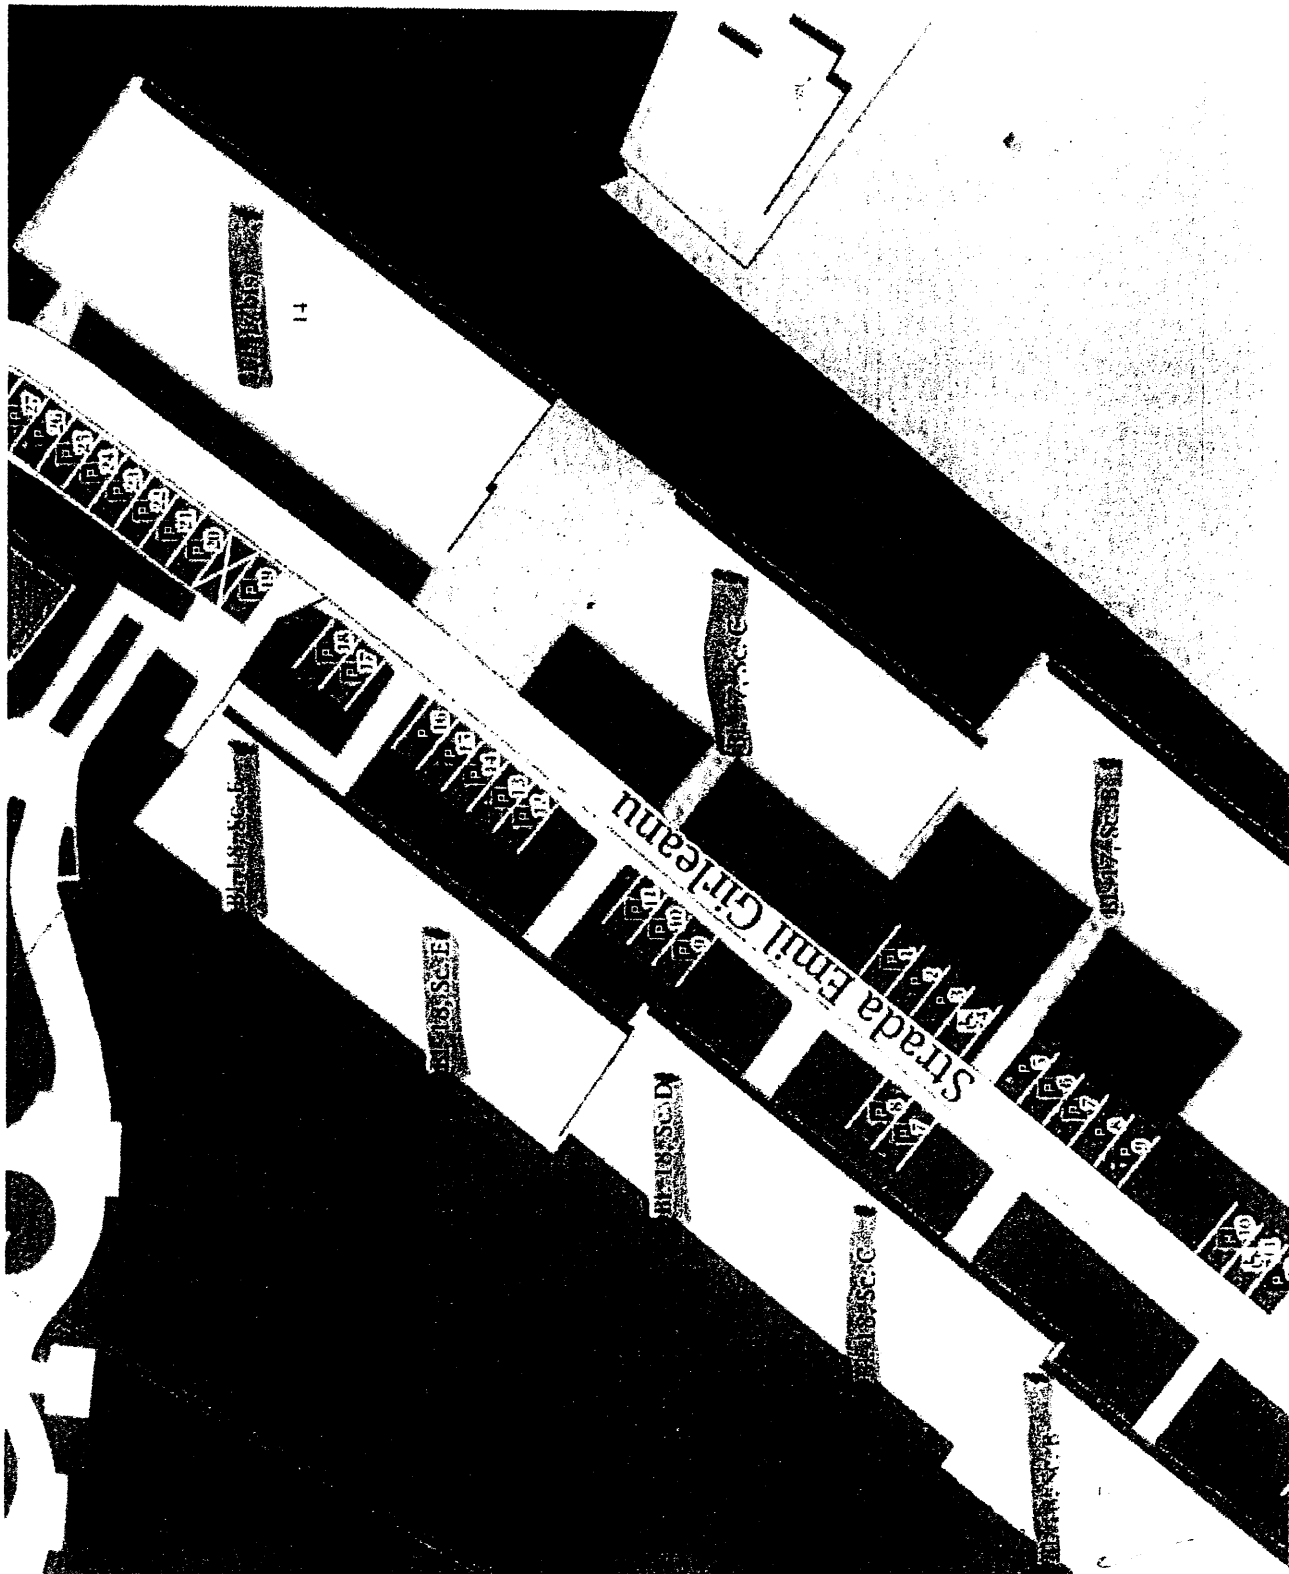


Președinte de ședință,
Dumitru – Dănuț ȘAIN

Actele semnate in original
se regasesc la dosarul
sedintei.

Actele semnate in original
se regasesc la dosarul
sedintei.



Hotărârea Consiliului Local nr. 21

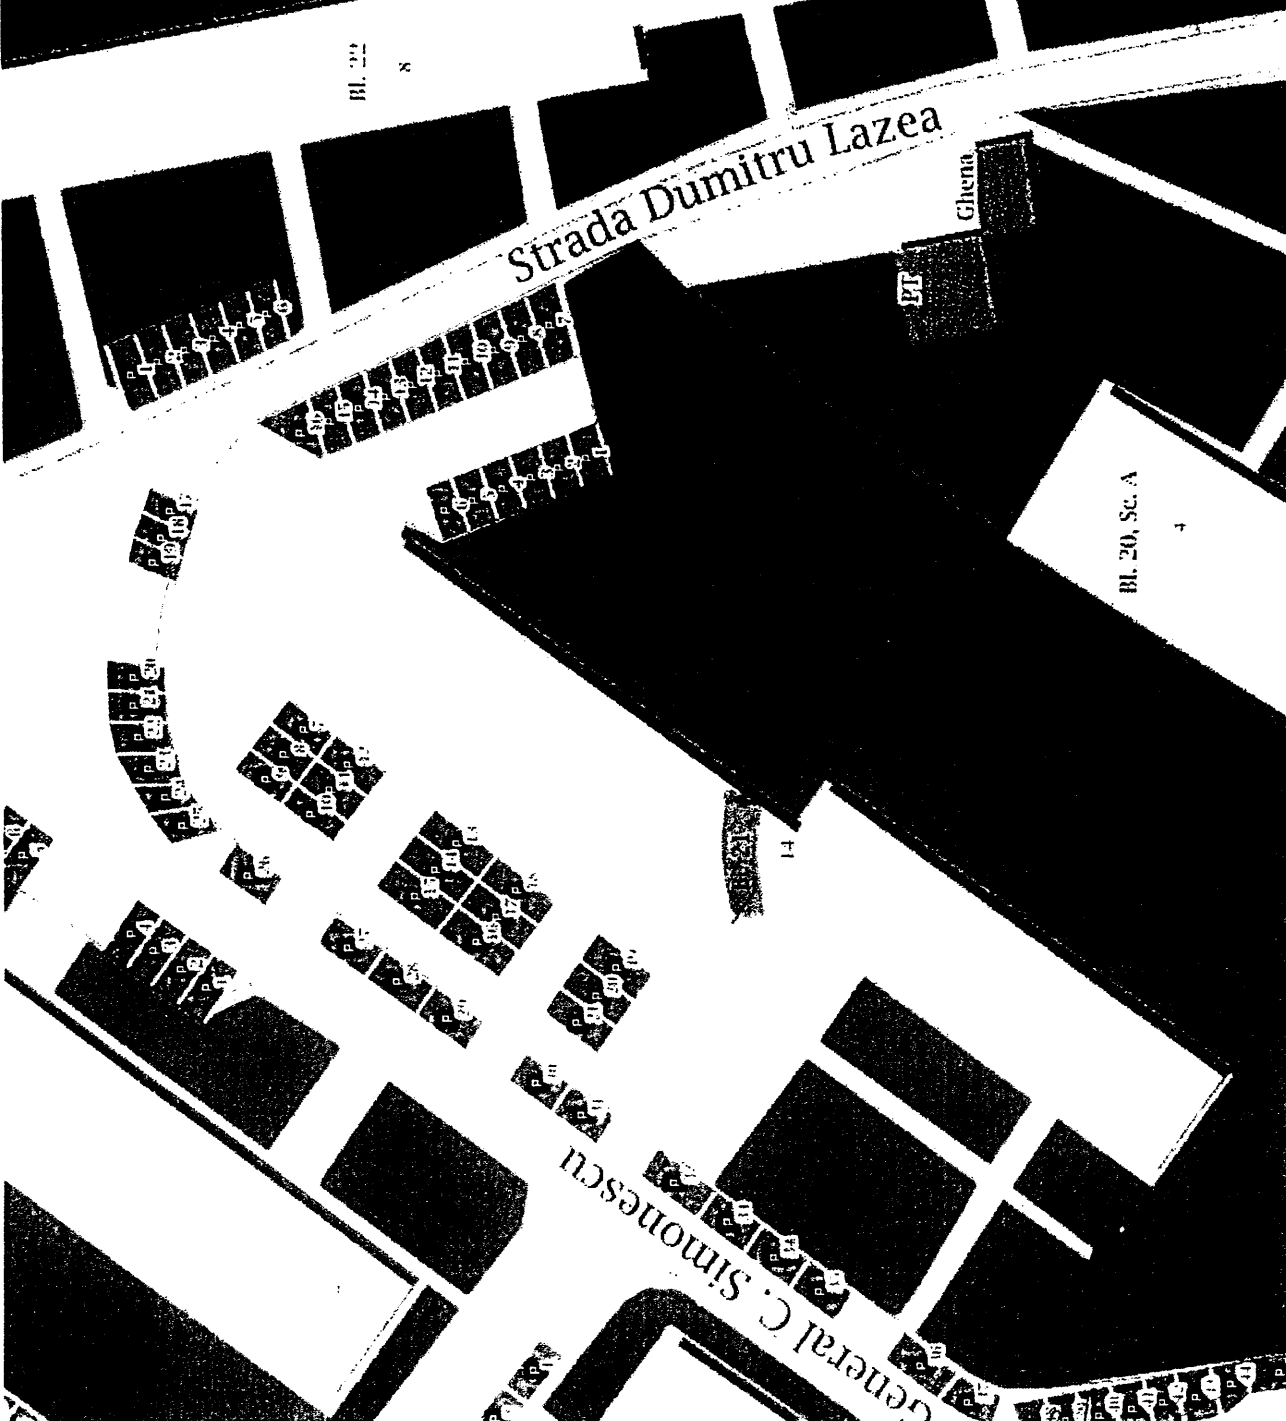

Actele semnate in original
se regasesc la dosarul
sedintei.

Președinte de sedință,
Dumitru – Dănuț ȘAIN

Actele semnate in original
se regasesc la dosarul
sedintei.




JUDEȚUL ARGEȘ
MUNICIPIUL CÂMPULUNG


Str. Negru Vodă, nr. 127, județul Argeș

Tel/fax: 0248511034, 0248510055

Mobil 0756.998.960; email: primarie@primariacampulung.ro

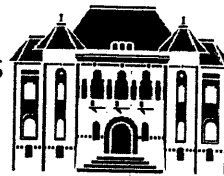



Anexa nr. 13 la Hotărârea Consiliului Local nr. 185 din 28.10.2021

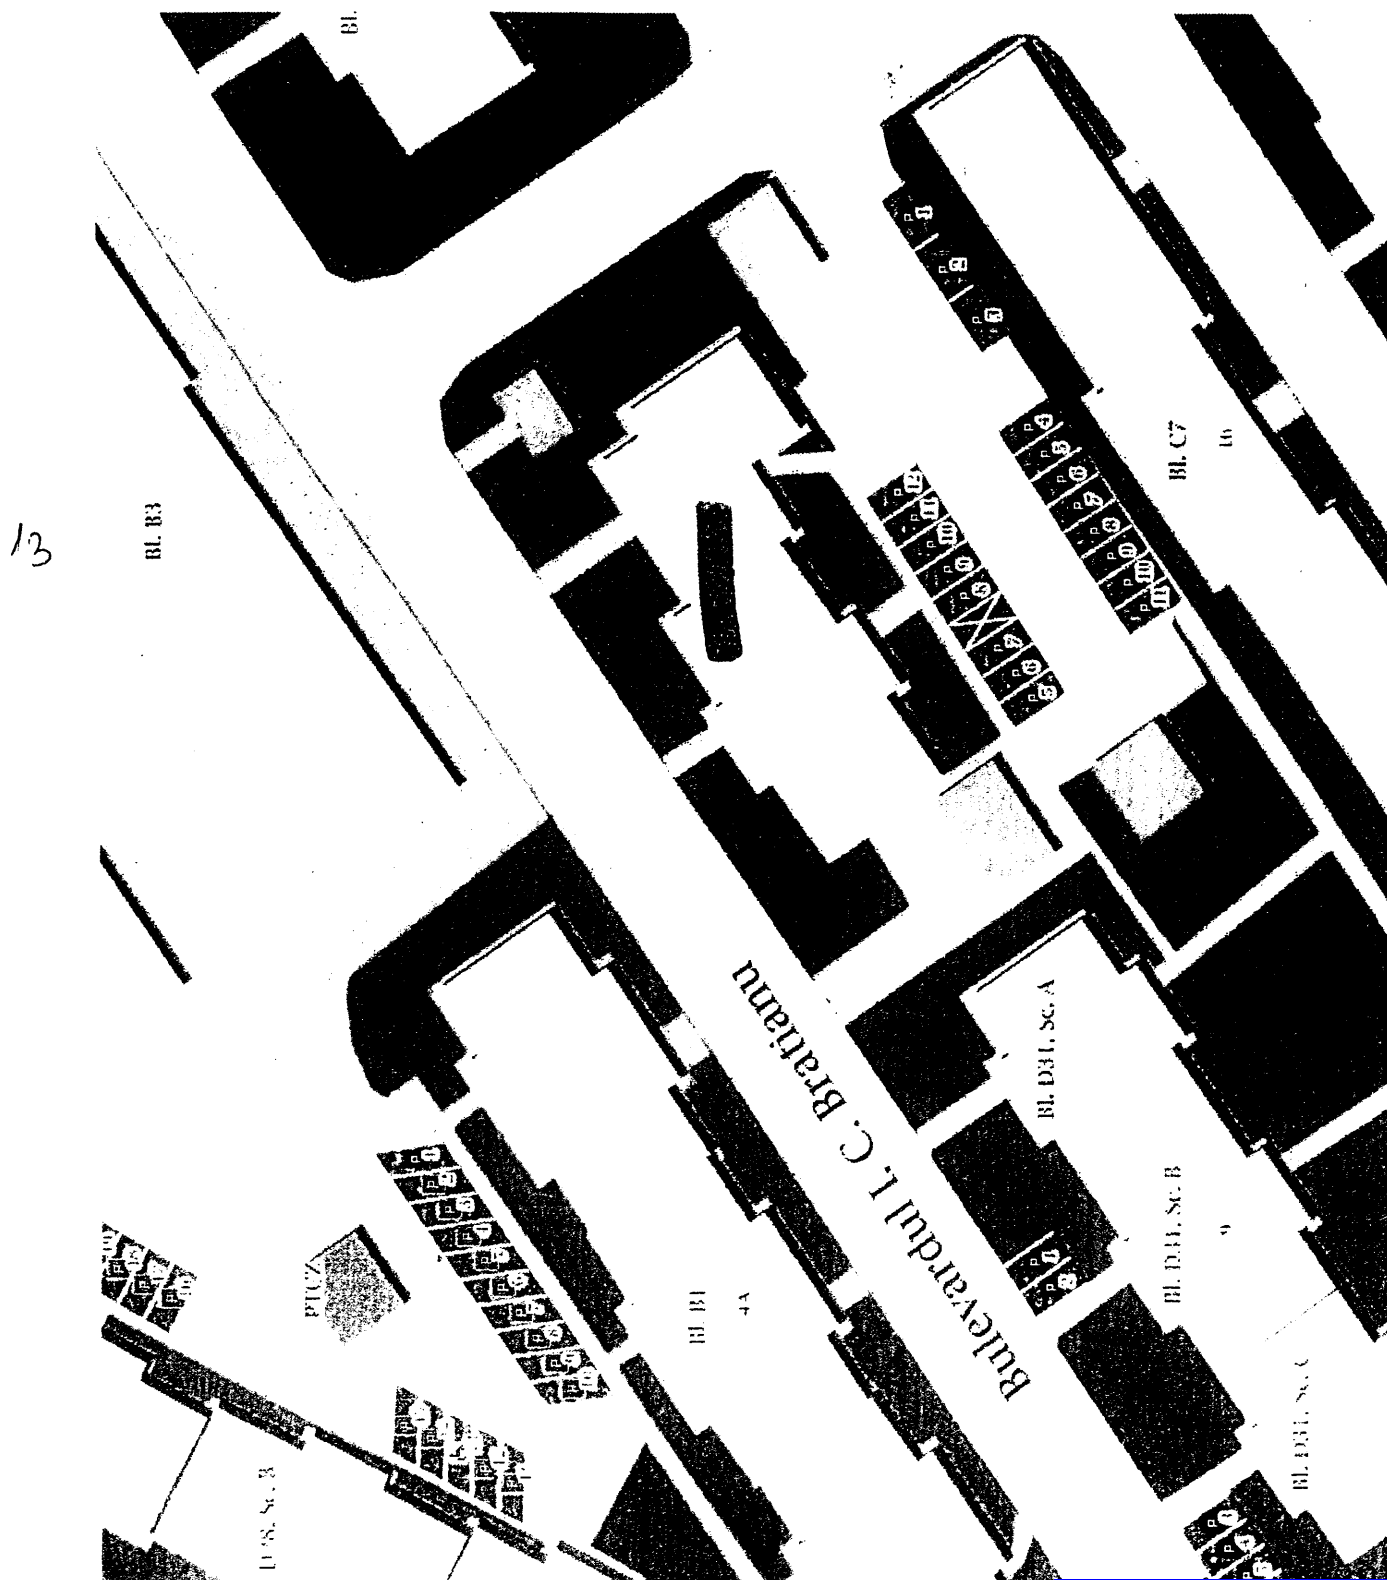

Președinte de ședință,
Dumitru – Dănuț ȘAIN

Actele semnate în original
se regăsesc la dosarul
ședinței.

Actele semnate în original
se regăsesc la dosarul
ședinței.

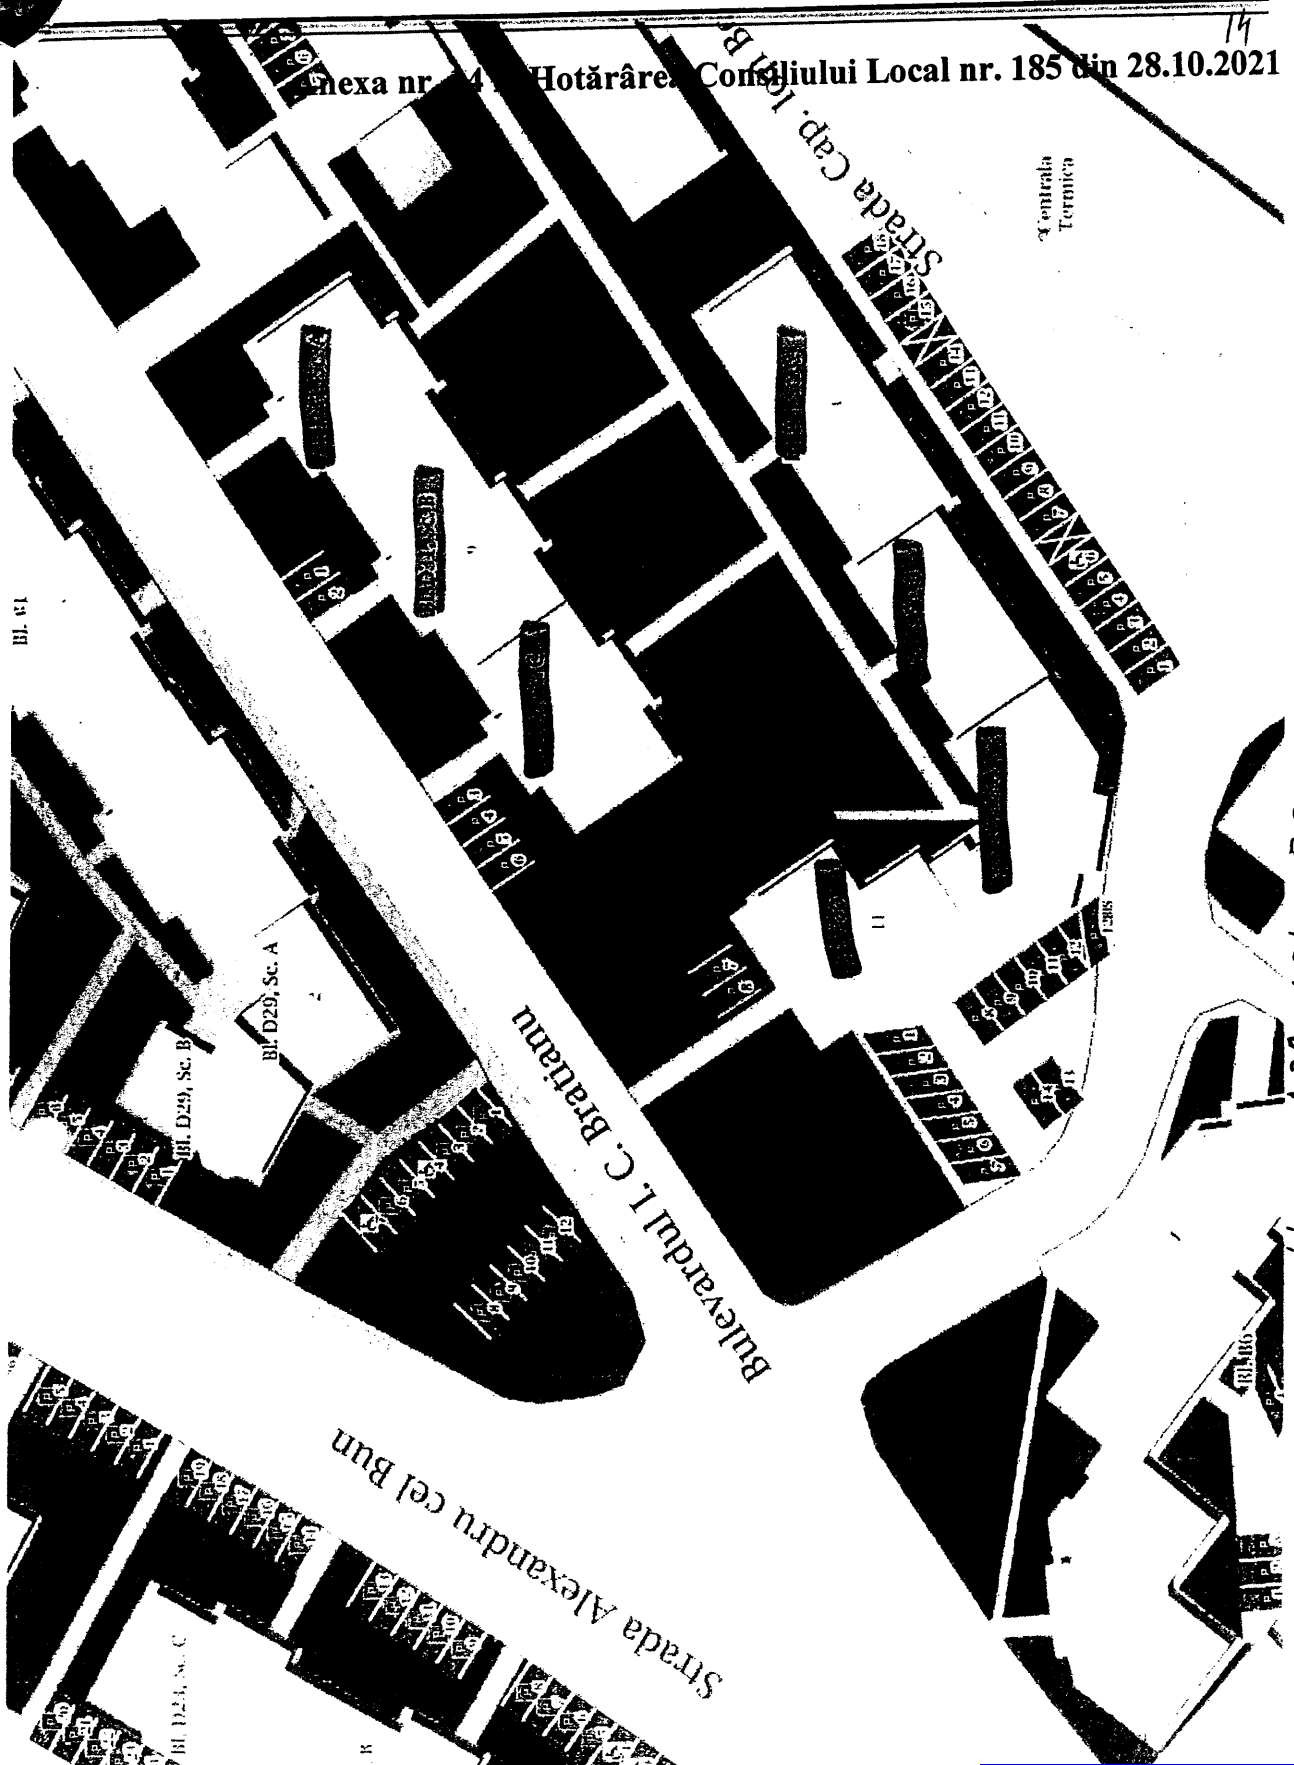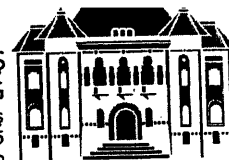

Hotărârea Consiliului Local nr. 185 din 28.10.2021

**Președinte de ședință,
Dumitru – Dănuț ȘAIN**

Actele semnate in original
se regasesc la dosarul
sedintei.

Actele semnate in original
se regasesc la dosarul
sedintei.