



HOTĂRÂREA nr. 48 din 05.04.2024

privind însușirea locurilor de parcare pentru folosință în parcările de domiciliu din zona Vișoi, ce vor fi supuse procedurii de atribuire și încheiere a contractelor de închiriere

Consiliul Local al Municipiului Câmpulung, județul Argeș întrunit în ședință extraordinară în data de 05 aprilie 2024;

Având în vedere :


- Referatul de aprobare nr. 7060 din 03.04.2024 al Primarului Municipiului Câmpulung cu privire la însușirea locurilor de parcare pentru folosință în parcările de domiciliu din zona Vișoi ce vor fi supuse procedurii de atribuire și încheiere a contractelor de închiriere;
- Raportul de specialitate nr. 7061 din 03.04.2024 al Direcției Tehnice și Urbanism – Compartiment Strategii Urbane, Gestionare Documentații de Urbanism și Cadastru prin care se propune spre aprobare un număr de 191 locuri de parcare inventariate în cartierul Vișoi;
- Hotărârea Consiliului Local al Municipiului Câmpulung nr. 44 din 29.03.2018 privind Regulamentul de atribuire a locurilor de parcare, pentru folosință în parcările de domiciliu aflate pe raza Municipiului Câmpulung, modificată prin Hotărârea Consiliului Local nr. 37 din 25.04.2019 și Hotărârea Consiliului Local nr. 7 din 28.01.2021;
- prevederile art. 3 din Ordonanța Guvernului nr. 71 / 2002 privind organizarea și funcționarea serviciilor publice de administrare a domeniului public și privat de interes local, cu modificările și completările ulterioare;
- Avizul Poliției Municipiului Câmpulung – Biroul Rutier nr. 720480 din 02.04.2024;
- avizele comisiilor de specialitate nr. 1, 2 și 5 ale consiliului local;

În temeiul art. 196 alin. (1) lit. a din Ordonanța de urgență nr. 57 / 2019 privind Codul administrativ, cu modificările și completările ulterioare,

Consiliul Local al Municipiului Câmpulung HOTĂRĂȘTE :

Art. 1. – (1) Consiliul Local al Municipiului Câmpulung își însușește un număr total de 191 locuri de parcare inventariate în cartierul Vișoi, în vederea atribuirii și încheierea contractelor de închiriere, după cum urmează :

- bl. C13bis + C14bis str. George Topârceanu – 31 locuri;
- bl. C8 str. Cpt. Ion Becleanu – 37 locuri;
- bl. 30 str. Gen. C. Simonescu – 35 locuri;
- bl. D1 str. Cpt. Ion Becleanu – 5 locuri;
- bl. D2 + C1 str. Cpt. Ion Becleanu – 34 locuri;
- bl. B3 str. I.C. Brătianu – 20 locuri;
- bl. B9 + B7 str. Gen. C. Simonescu – 29 locuri.

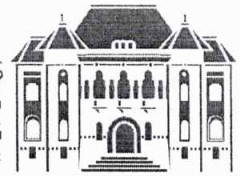

(2) Locurile de parcare inventariate sunt prevăzute în planurile de amplasament – anexele nr. 1 – 7 care fac parte integrantă din prezenta hotărâre.

Art. 2. – Cu ducerea la îndeplinire a prezentei hotărâri se însărcinează Direcția Economică și Fiscală, Serviciul Juridic, Administrație Publică și Arhivă și Direcția Tehnică și Urbanism – Compartiment Strategii Urbane, Gestionare Documentații de Urbanism și Cadastru din cadrul aparatului de specialitate al Primarului Municipiului Câmpulung.

Art. 3. – Prezenta hotărâre va fi afișată și publicată pentru aducerea ei la cunoștință publică și va fi comunicată în termen legal Instituției Prefectului – Județul Argeș, Primarului Municipiului Câmpulung, Direcției Economice și Fiscale, Serviciului Juridic, Administrație Publică și Arhivă și Direcției Tehnice și Urbanism – Compartiment Strategii Urbane, Gestionare Documentații de Urbanism și Cadastru din cadrul aparatului de specialitate al Primarului Municipiului Câmpulung.

Municipiul Câmpulung, 05.04.2024


Președinte de ședință,
Adrian VLĂDAU

Actele semnate in original
se regasesc la dosarul
sedintei.

Contrasemnează pentru legalitate
Secretar general,

Actele semnate in original
se regasesc la dosarul
sedintei.


Str. Lăzariu
Căminul nr. 14

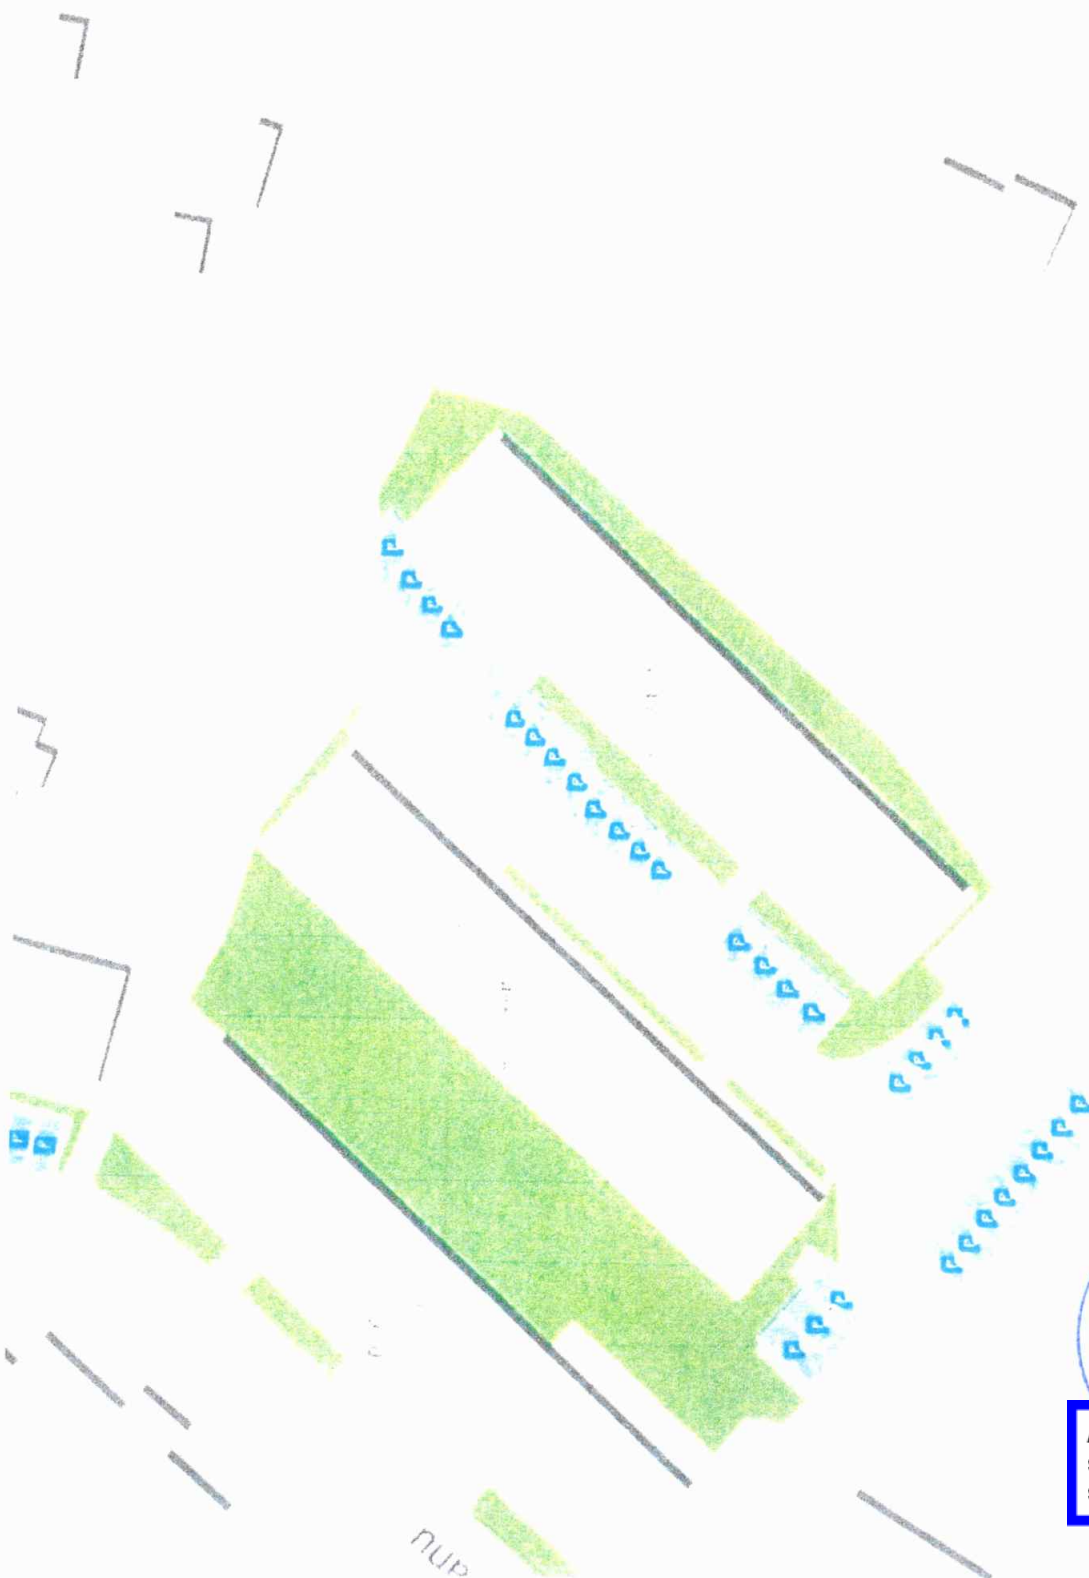

Președinte de ședință,
Adrian VLADĂU

Actele semnate în original
se regăsesc la dosarul
ședinței.

bl. C8

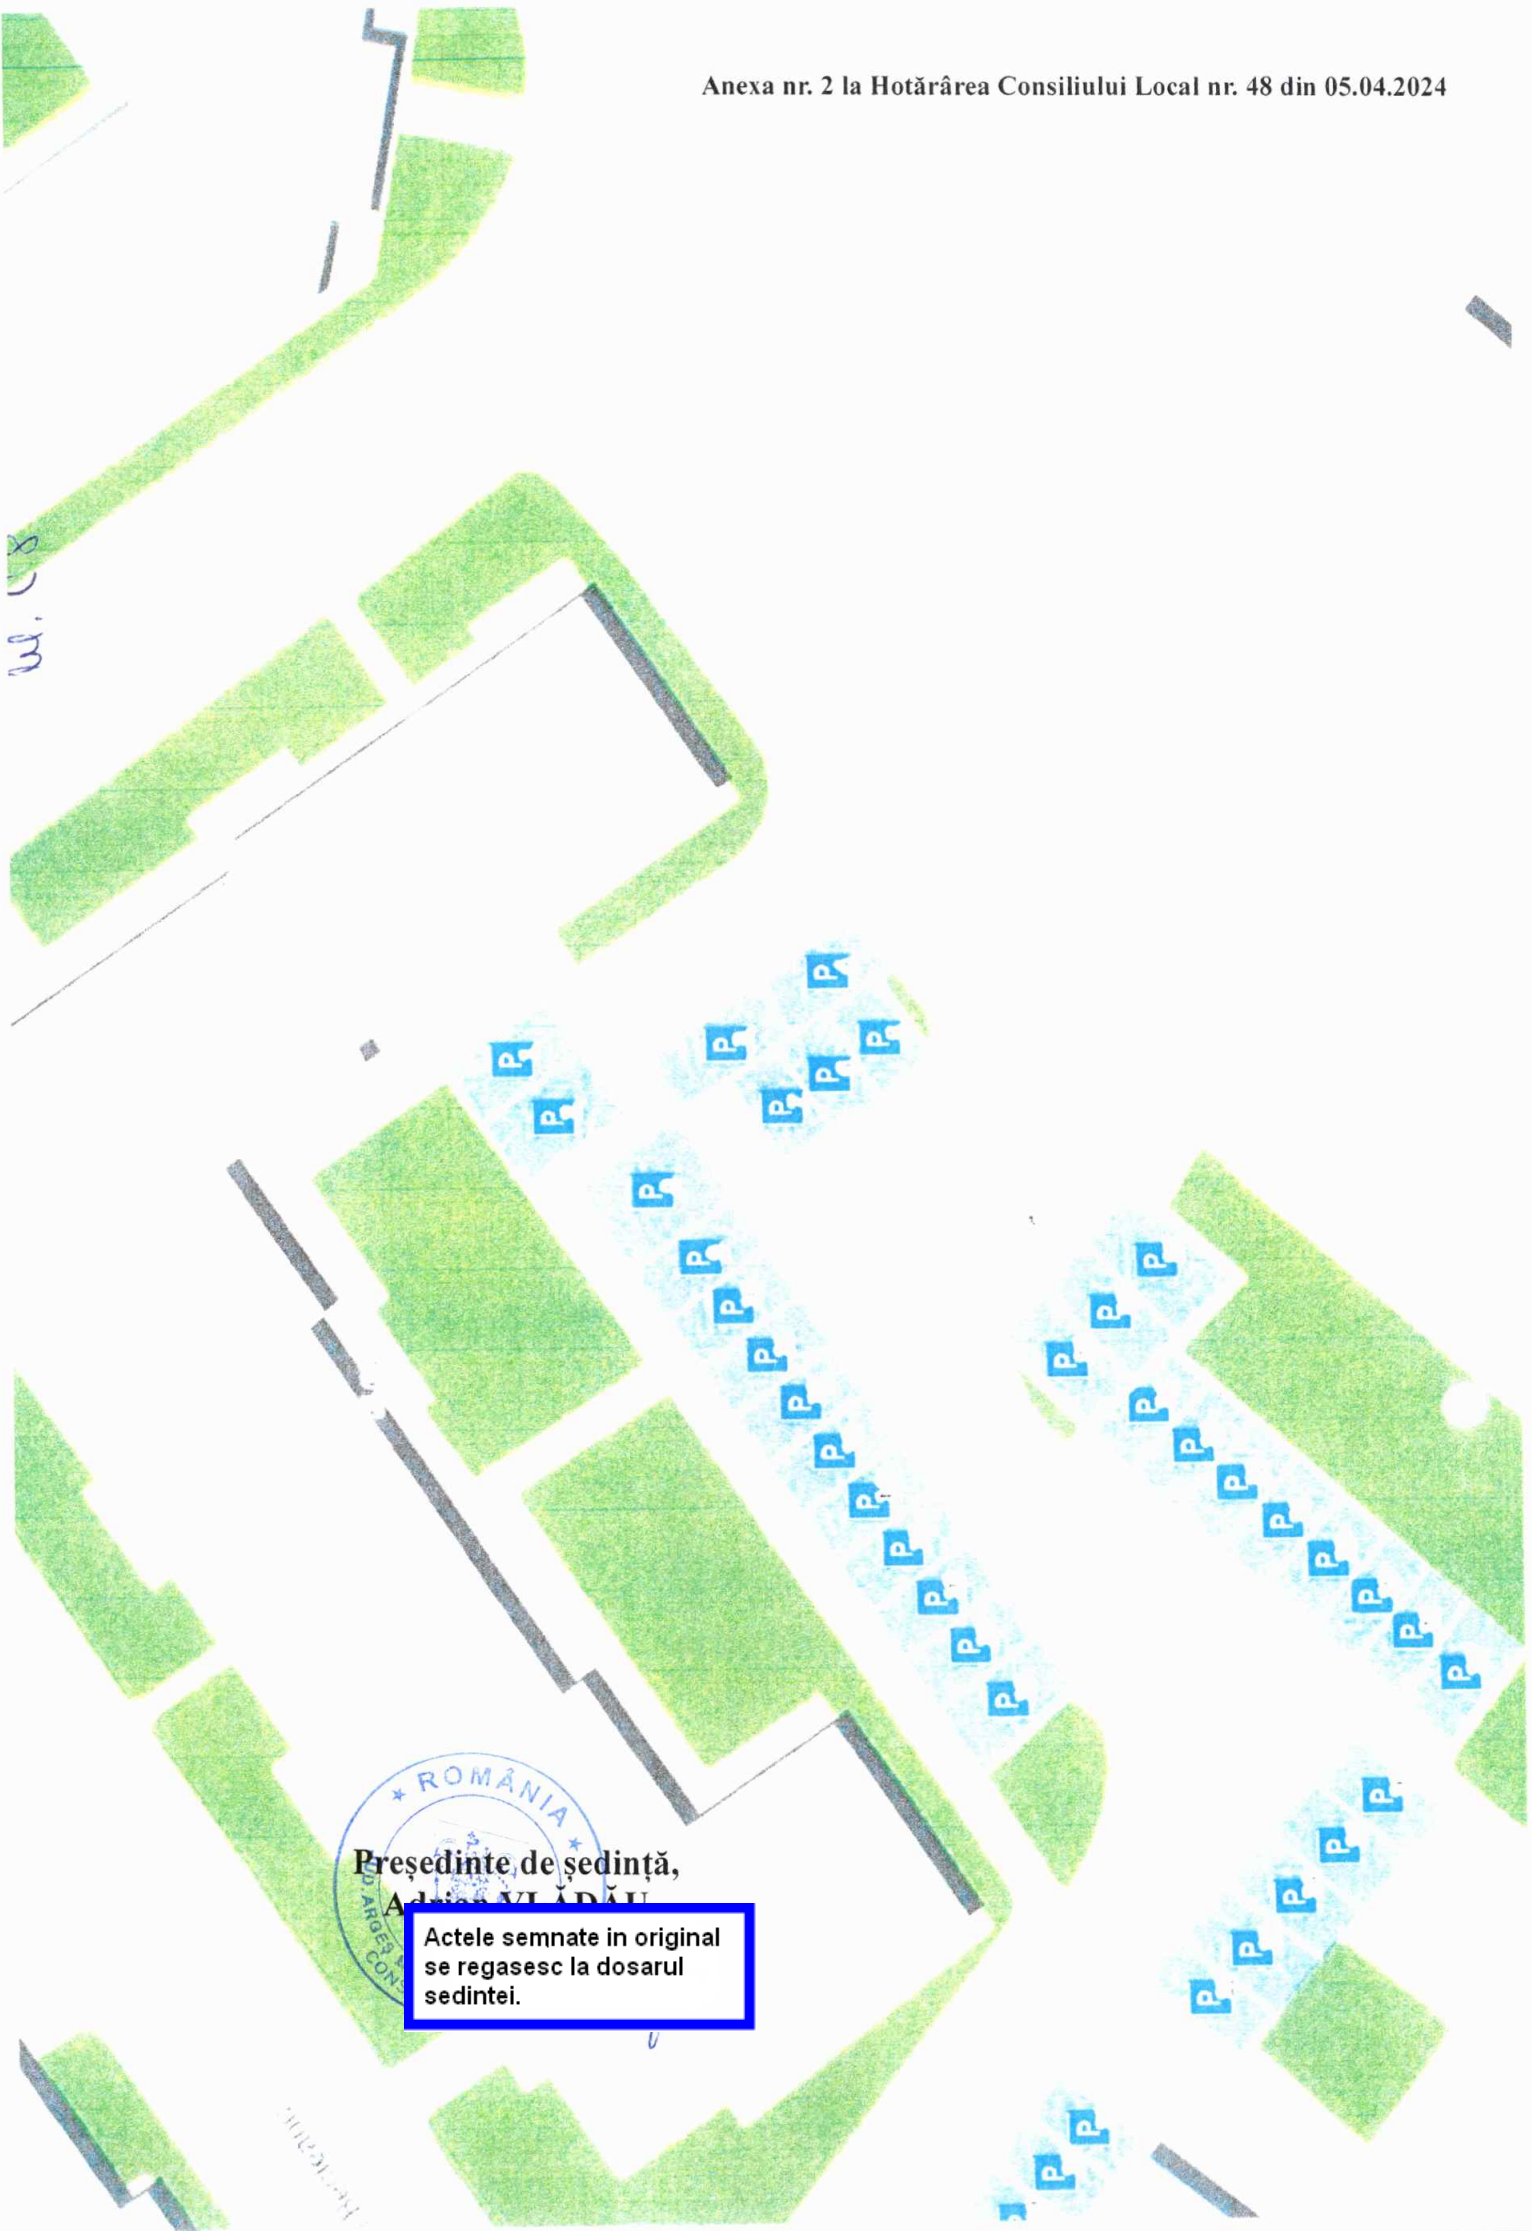

Președinte de ședință,

Adina VLĂDĂU

Actele semnate in original
se regasesc la dosarul
sedintei.


Jul. 30



Președinte de ședință,
Adrian VLĂDĂU

Actele semnate în original
se regăsesc la dosarul
ședinței.

Strada General G. Simionescu

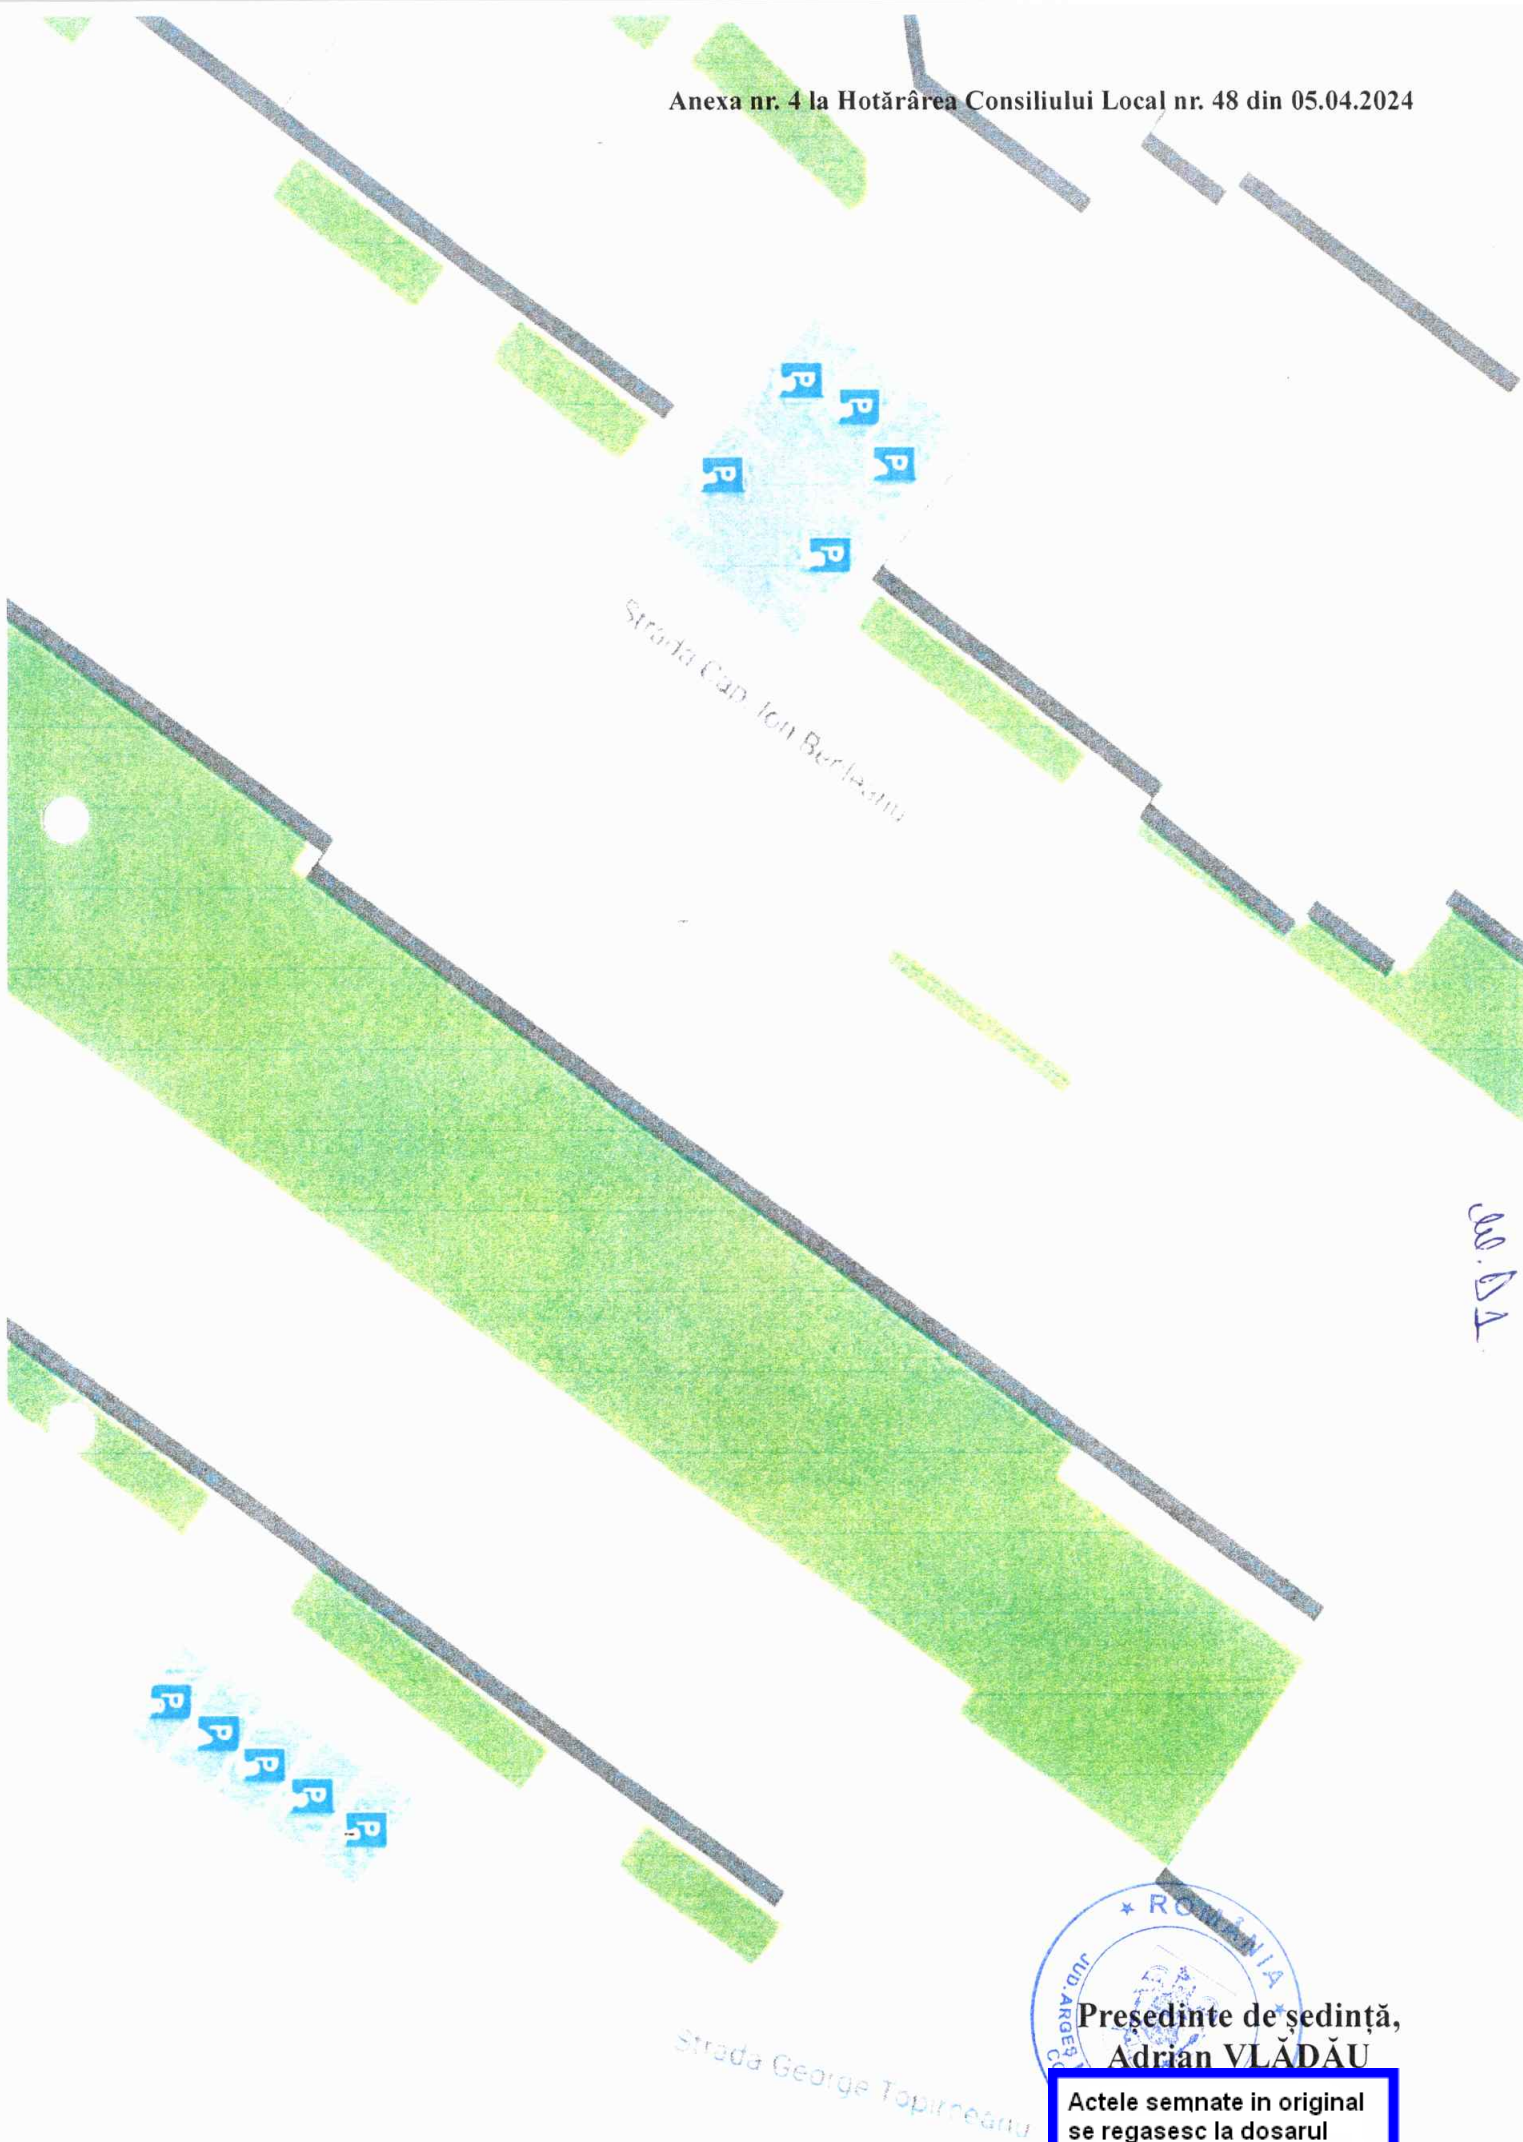


Mr. D.A.



Președinte de ședință,
Adrian VLĂDĂU

Actele semnate în original
se regăsesc la dosarul
ședinței.

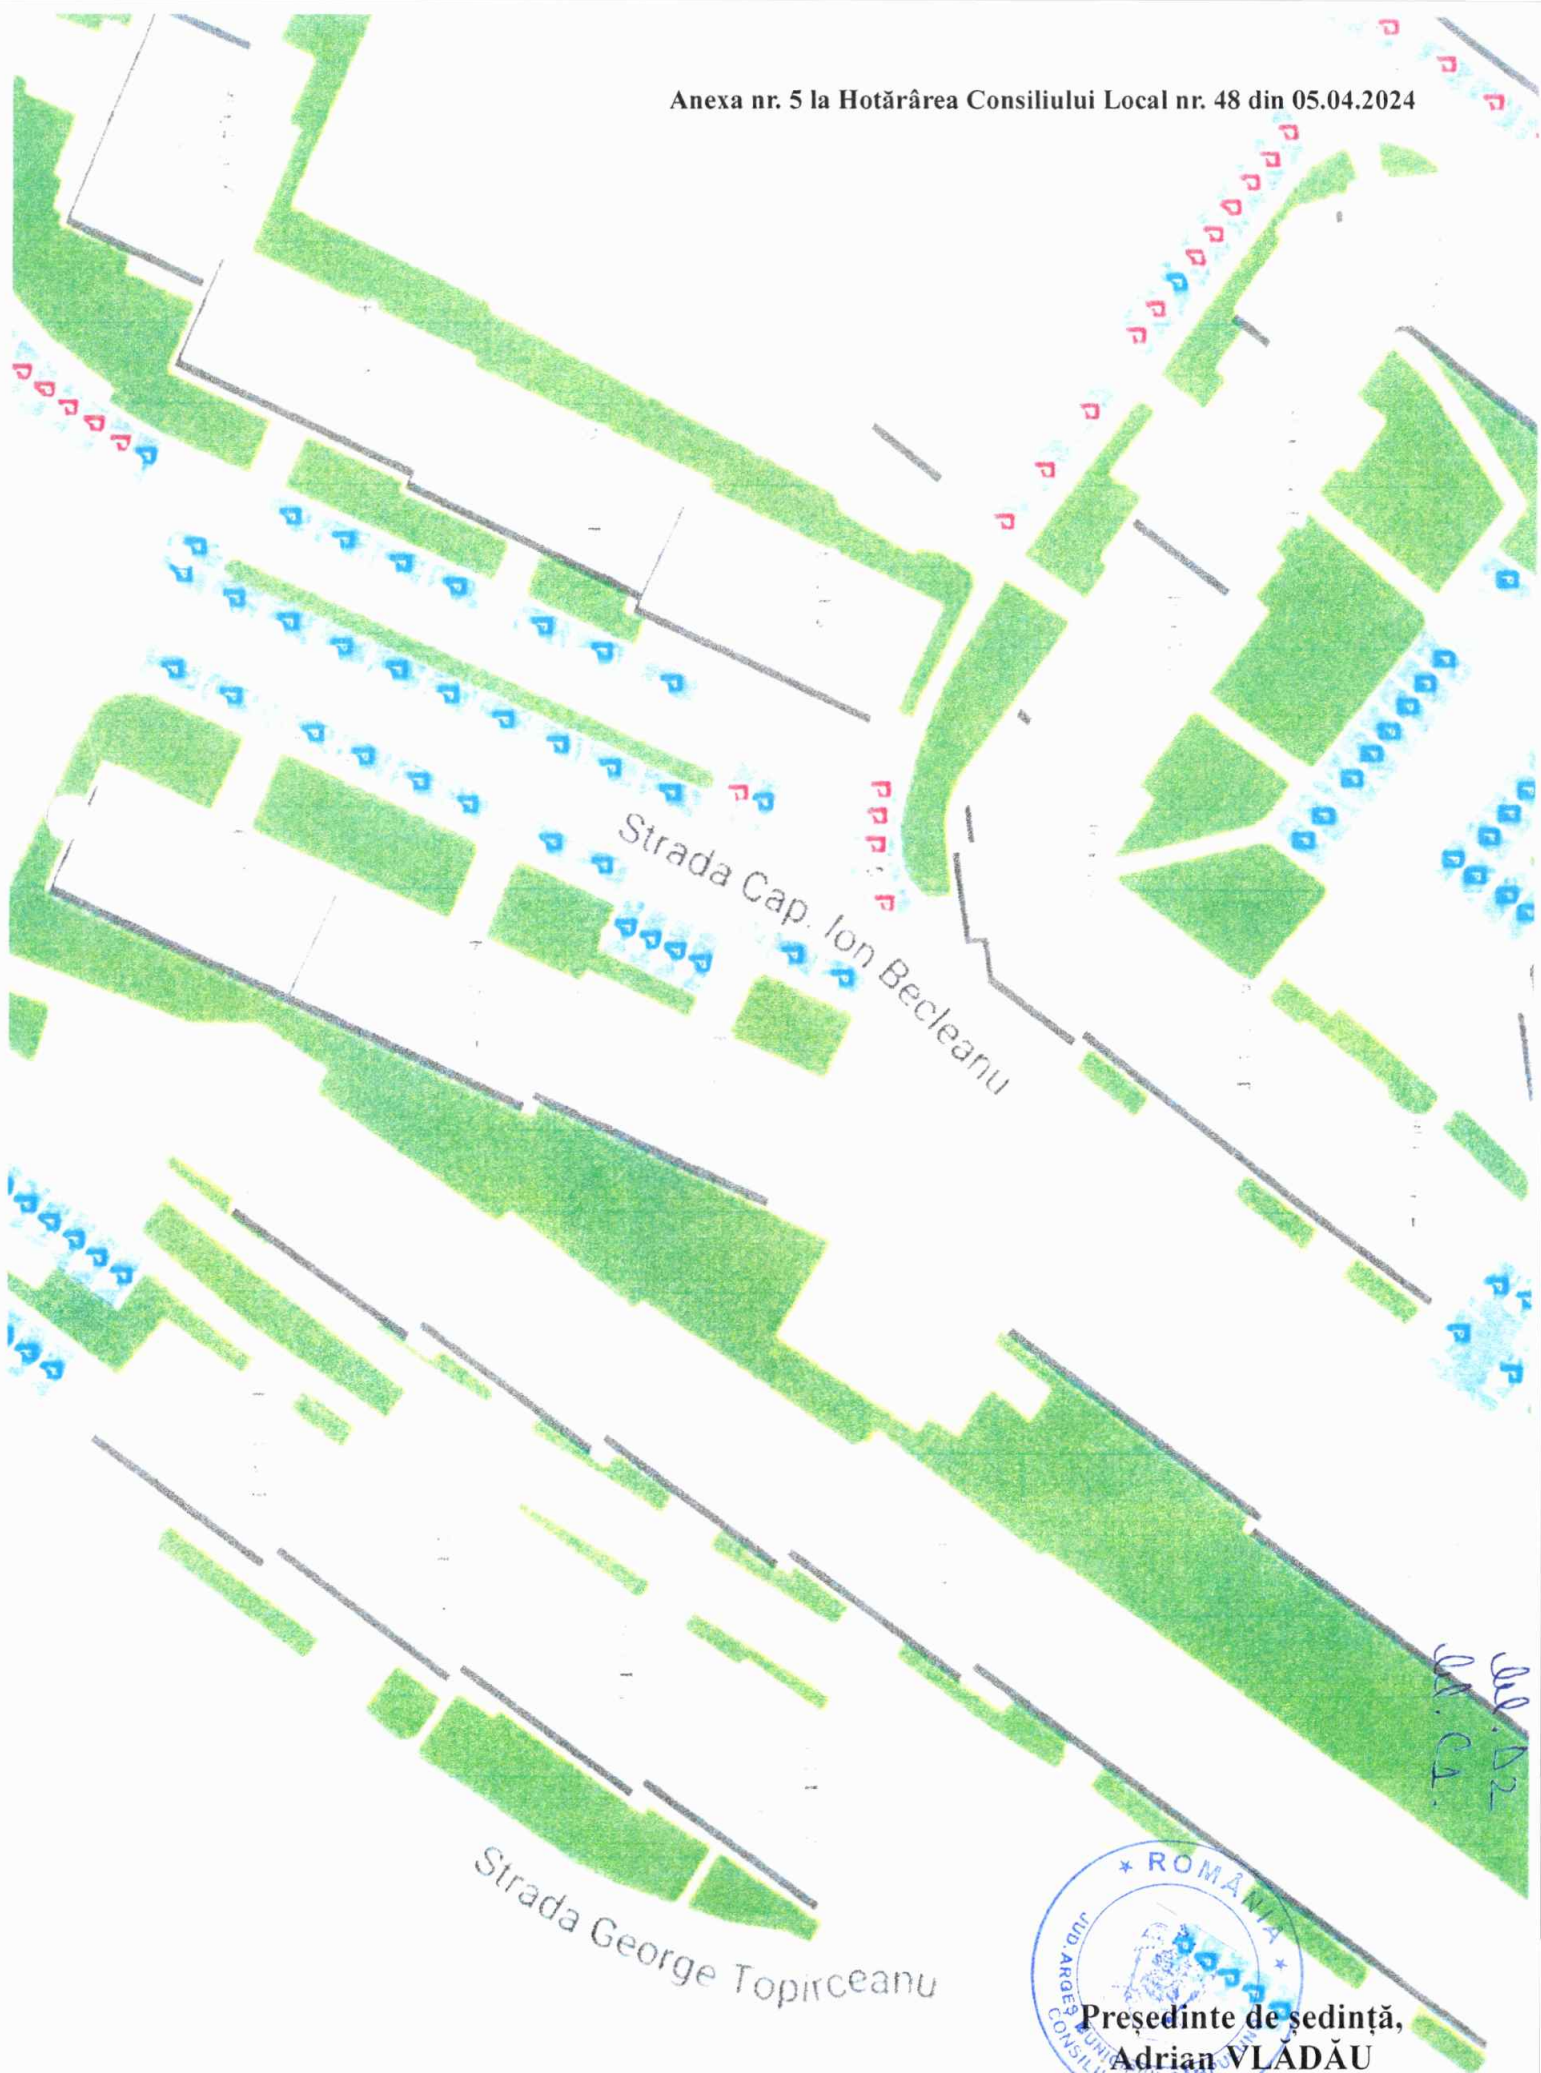

Președinte de ședință,
Adrian VLĂDĂU

Actele semnate in original
se regasesc la dosarul
sedintei.



M. B3


Bulevardul C. Brătianu



Președinte de ședință,
Adrian VLĂDĂU

Actele semnate in original
se regasesc la dosarul
sedintei.

www.10+
Ad. B.G.

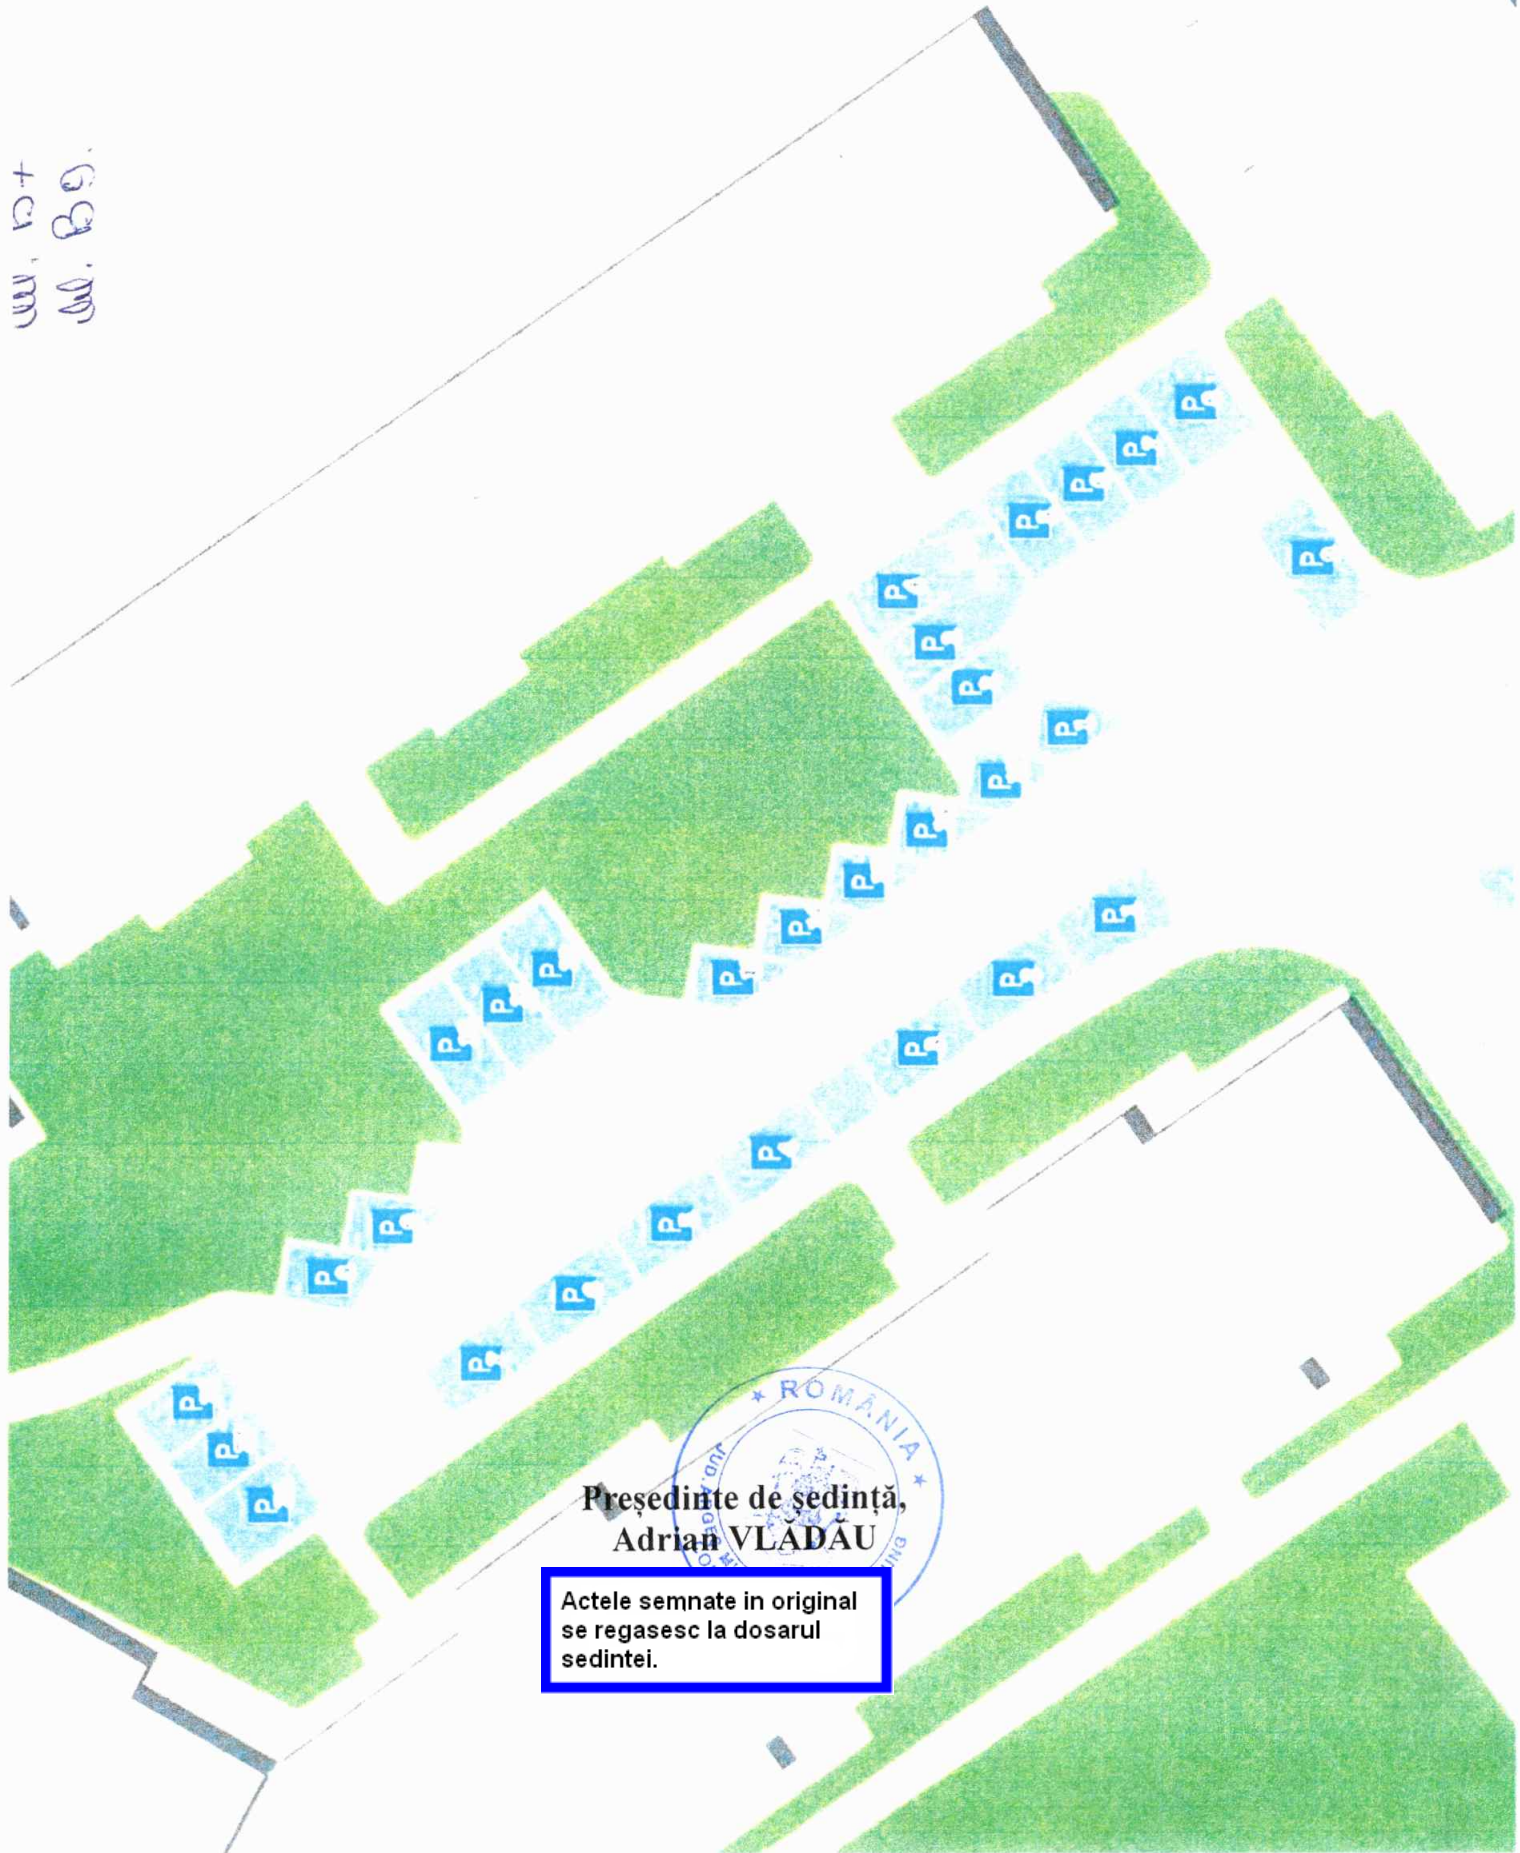

Președinte de ședință,
Adrian VLADAU

Actele semnate in original
se regasesc la dosarul
sedintei.

