



HOTĂRÂREA nr. 23 din 26.02.2026
privind însușirea locurilor de parcare pentru folosință în parcările de domiciliu, ce vor fi supuse procedurii de atribuire și încheiere a contractelor de închiriere

Consiliul Local al Municipiului Câmpulung, județul Argeș întrunit în ședință ordinară în data de 26 februarie 2026;

Având în vedere :

- Referatul de aprobare nr. 124/6928/(RU) 6929 din 17.02.2026 al Primarului Municipiului Câmpulung cu privire la însușirea locurilor de parcare pentru folosință în parcările de domiciliu, ce vor fi supuse procedurii de atribuire și încheiere a contractelor de închiriere;
- Raportul de specialitate nr. 124/6938/(RU) 6939 din 17.02.2026 al Direcției Tehnice și Urbanism – Compartiment Strategii Urbane, Gestionare Documentații de Urbanism și Cadastru prin care se propune spre aprobare un număr de 56 locuri de parcare inventariate în Municipiul Câmpulung;
- Hotărârea Consiliului Local al Municipiului Câmpulung nr. 44 din 29.03.2018 privind Regulamentul de atribuire a locurilor de parcare, pentru folosință în parcările de domiciliu aflate pe raza Municipiului Câmpulung, modificată prin Hotărârea Consiliului Local nr. 37 din 25.04.2019 și Hotărârea Consiliului Local nr. 7 din 28.01.2021;
- prevederile art. 3 din Ordonanța Guvernului nr. 71 / 2002 privind organizarea și funcționarea serviciilor publice de administrare a domeniului public și privat de interes local, cu modificările și completările ulterioare;
- Avizul Poliției Municipiului Câmpulung – Biroul Rutier nr. 2208285 din 30.01.2026;
- Avizele comisiilor de specialitate nr. 1, 2 și 5 ale consiliului local;


În temeiul art. 196 alin. (1) lit. a din Ordonanța de urgență nr. 57 / 2019 privind Codul administrativ, cu modificările și completările ulterioare,

Consiliul Local al Municipiului Câmpulung
HOTĂRĂȘTE :

Art. 1. – (1) Consiliul Local al Municipiului Câmpulung își însușește un număr total de 56 locuri de parcare inventariate în Municipiul Câmpulung, în vederea atribuirii și încheierea contractelor de închiriere, după cum urmează :


- Bl. D3 – D4, str. George Topârceanu – 18 locuri;
- Bl. 22, str. Lt. Dumitru Lazea – 16 locuri;
- Bl. B14, bd. Ion C. Brătianu – 22 locuri.

(2) Locurile de parcare inventariate sunt prevăzute în planurile de amplasament – anexele nr. 1 – 3 care fac parte integrantă din prezenta hotărâre.

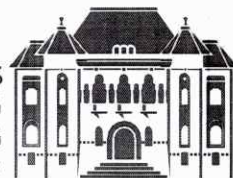

Art. 2. – Cu ducerea la îndeplinire a prezentei hotărâri se însărcinează Direcția Economică și Fiscală, Serviciul Juridic, Administrație Publică și Arhivă și Direcția Tehnică și Urbanism – Compartiment Strategii Urbane, Gestionare Documentații de Urbanism și Cadastru din cadrul aparatului de specialitate al Primarului Municipiului Câmpulung.

Art. 3. – Prezenta hotărâre va fi afișată și publicată pentru aducerea ei la cunoștință publică și va fi comunicată în termen legal Instituției Prefectului – Județul Argeș, Primarului Municipiului Câmpulung, Direcției Economice și Fiscale, Serviciului Juridic, Administrație Publică și Arhivă și Direcției Tehnice și Urbanism – Compartiment Strategii Urbane, Gestionare Documentații de Urbanism și Cadastru din cadrul aparatului de specialitate al Primarului Municipiului Câmpulung.

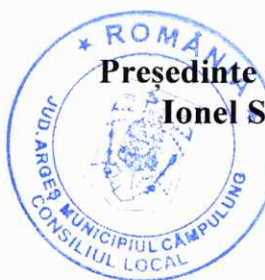


**Președinte de ședință,
Ionel STATE**

Documentul semnat în
original se află la dosarul
ședinței


Municipiul Câmpulung, 26.02.2026

**Contrasemnează pentru legalitate
Secretar general,
Ramona SIMION**

Documentul semnat în
original se află la dosarul
ședinței

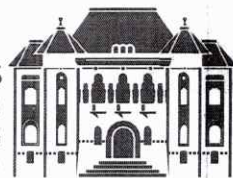


Anexa nr. 1 la Hotărârea Consiliului Local nr. 23 din 26.02.2026

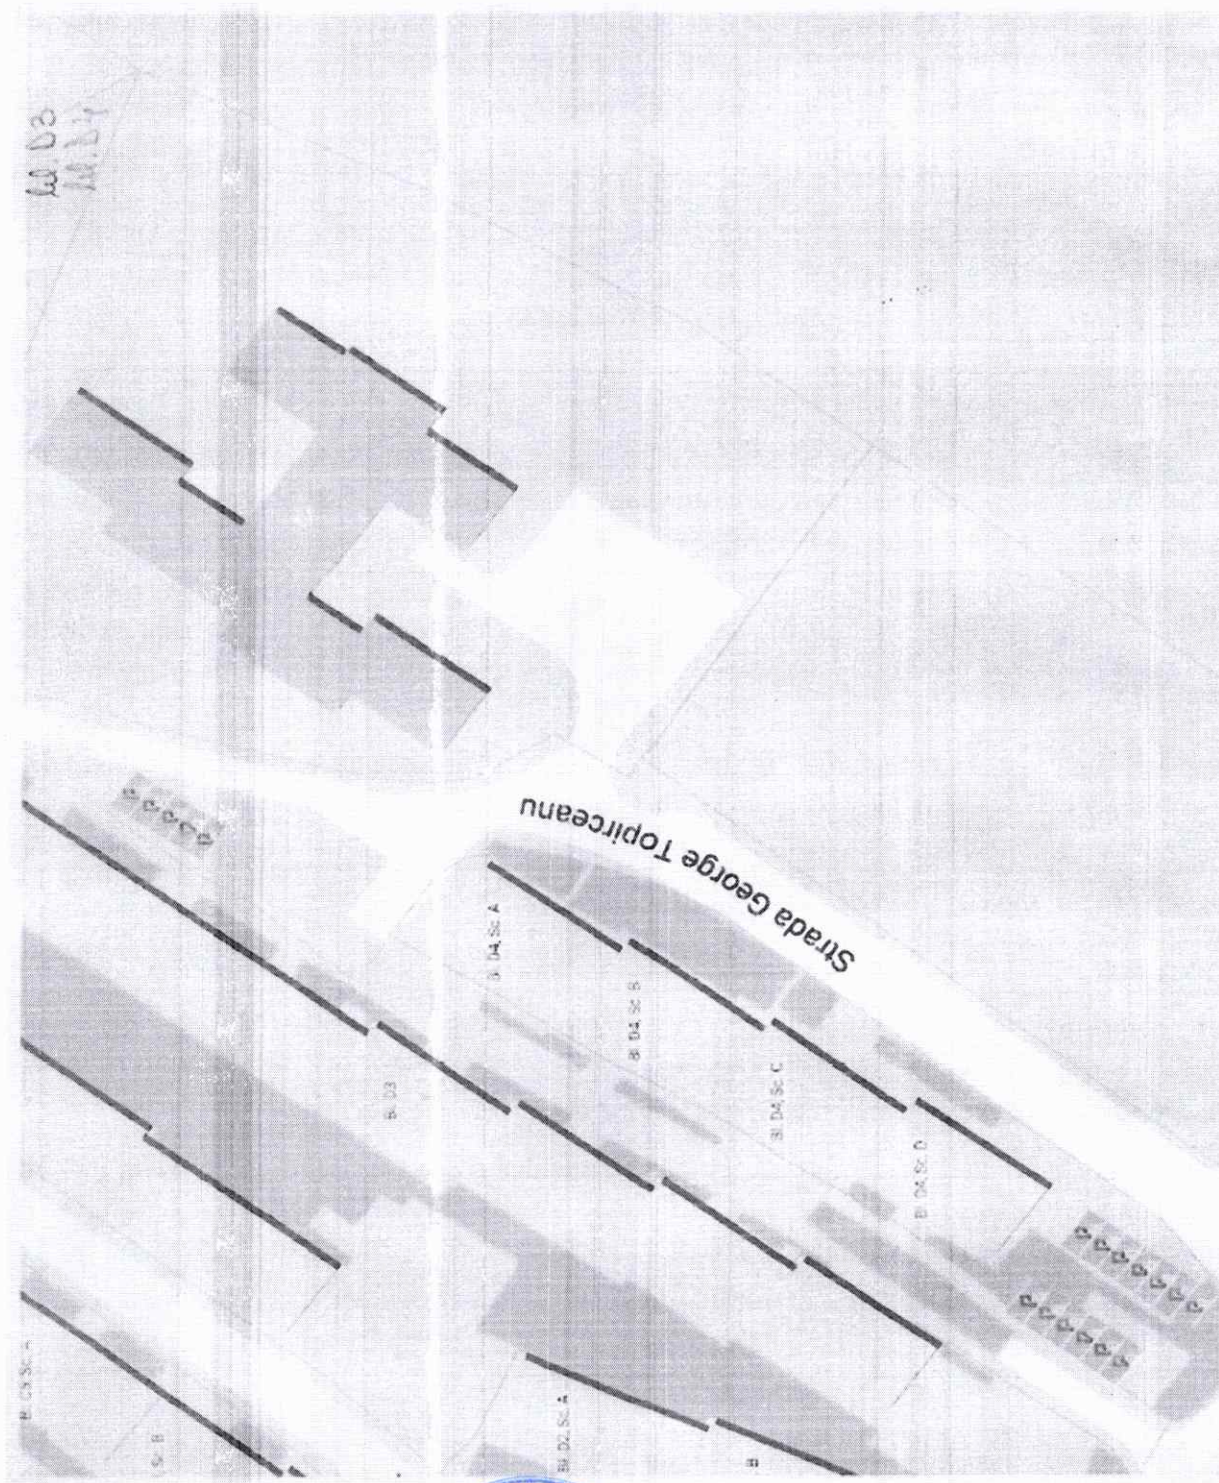


Președinte de ședință,
Ionel STATE

**Documentul semnat in
original se află la dosarul
sedinței**

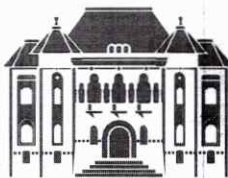

Anexa nr. 2 la Hotărârea Consiliului Local nr. 23 din 26.02.2026

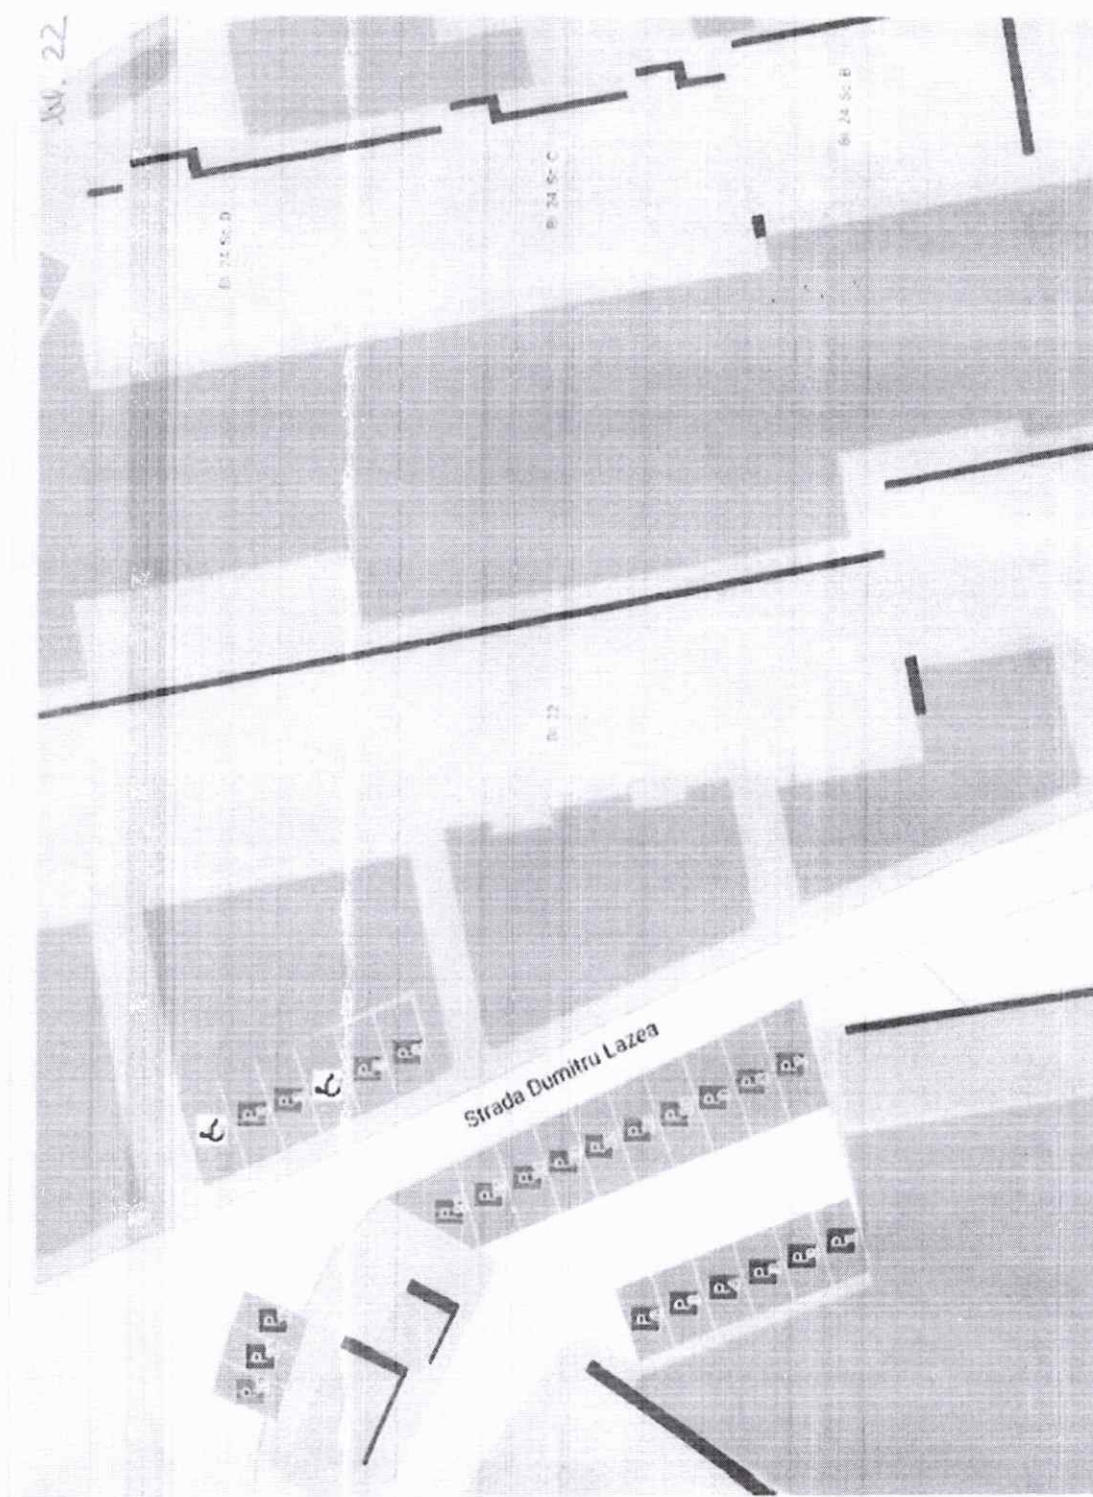


**Președinte de ședință,
Ionel STATE**

Documentul semnat în
original se află la dosarul
ședinței



Anexa nr. 3 la Hotărârea Consiliului Local nr. 23 din 26.02.2026

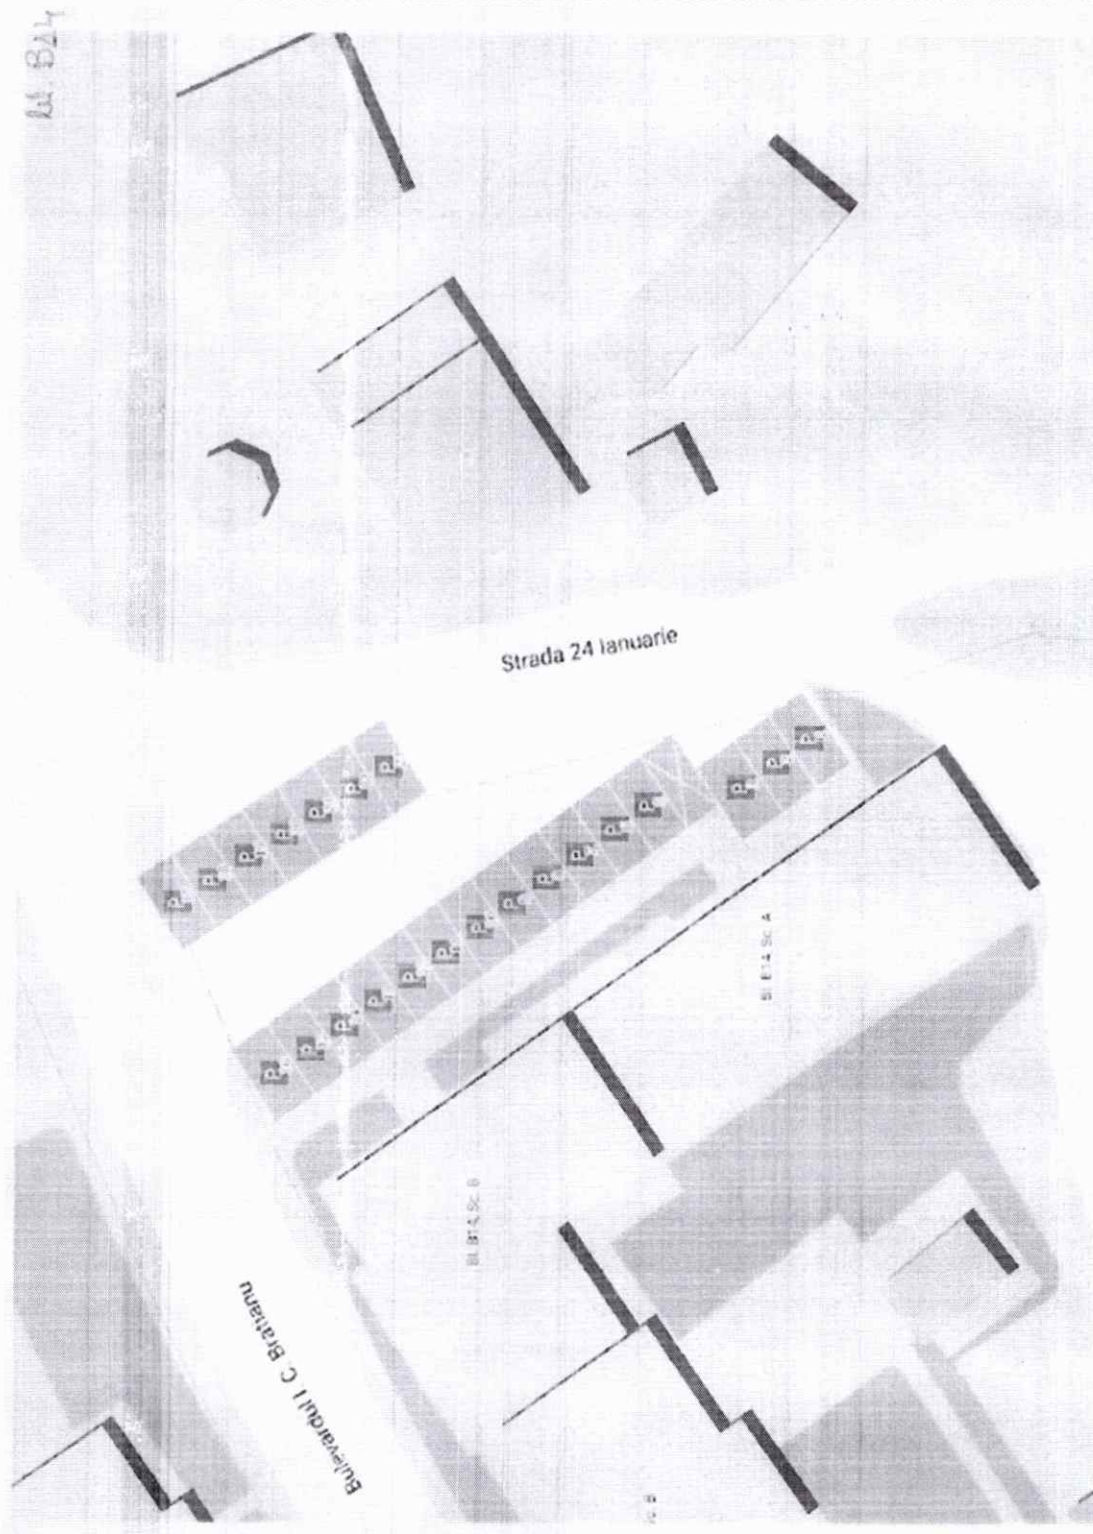

**Președinte de ședință,
Ionel STATE**

Documentul semnat în
original se află la dosarul
ședinței