


P.U.Z. - PLAN URBANISTIC ZONAL

ELABORARE PLAN URBANISTIC ZONAL - CENTRU COMERCIAL
 - UN TRONSON PARTER - CONSTRUCTIE CU DESTINATIE MIXTA:
 COMERT, BIROURI SI ALIMENTATIE PUBLICA, TOTEM CU PILONI DE
 SUSTINERE SI SIGNALISTICA LA SOL SI PENTRU CONSTRUCTII, IMPREJMUIRE



PLANSĂ 6 - REGLEMENTARI - ECHIPARE EDILITARA
 SCARA 1 : 500

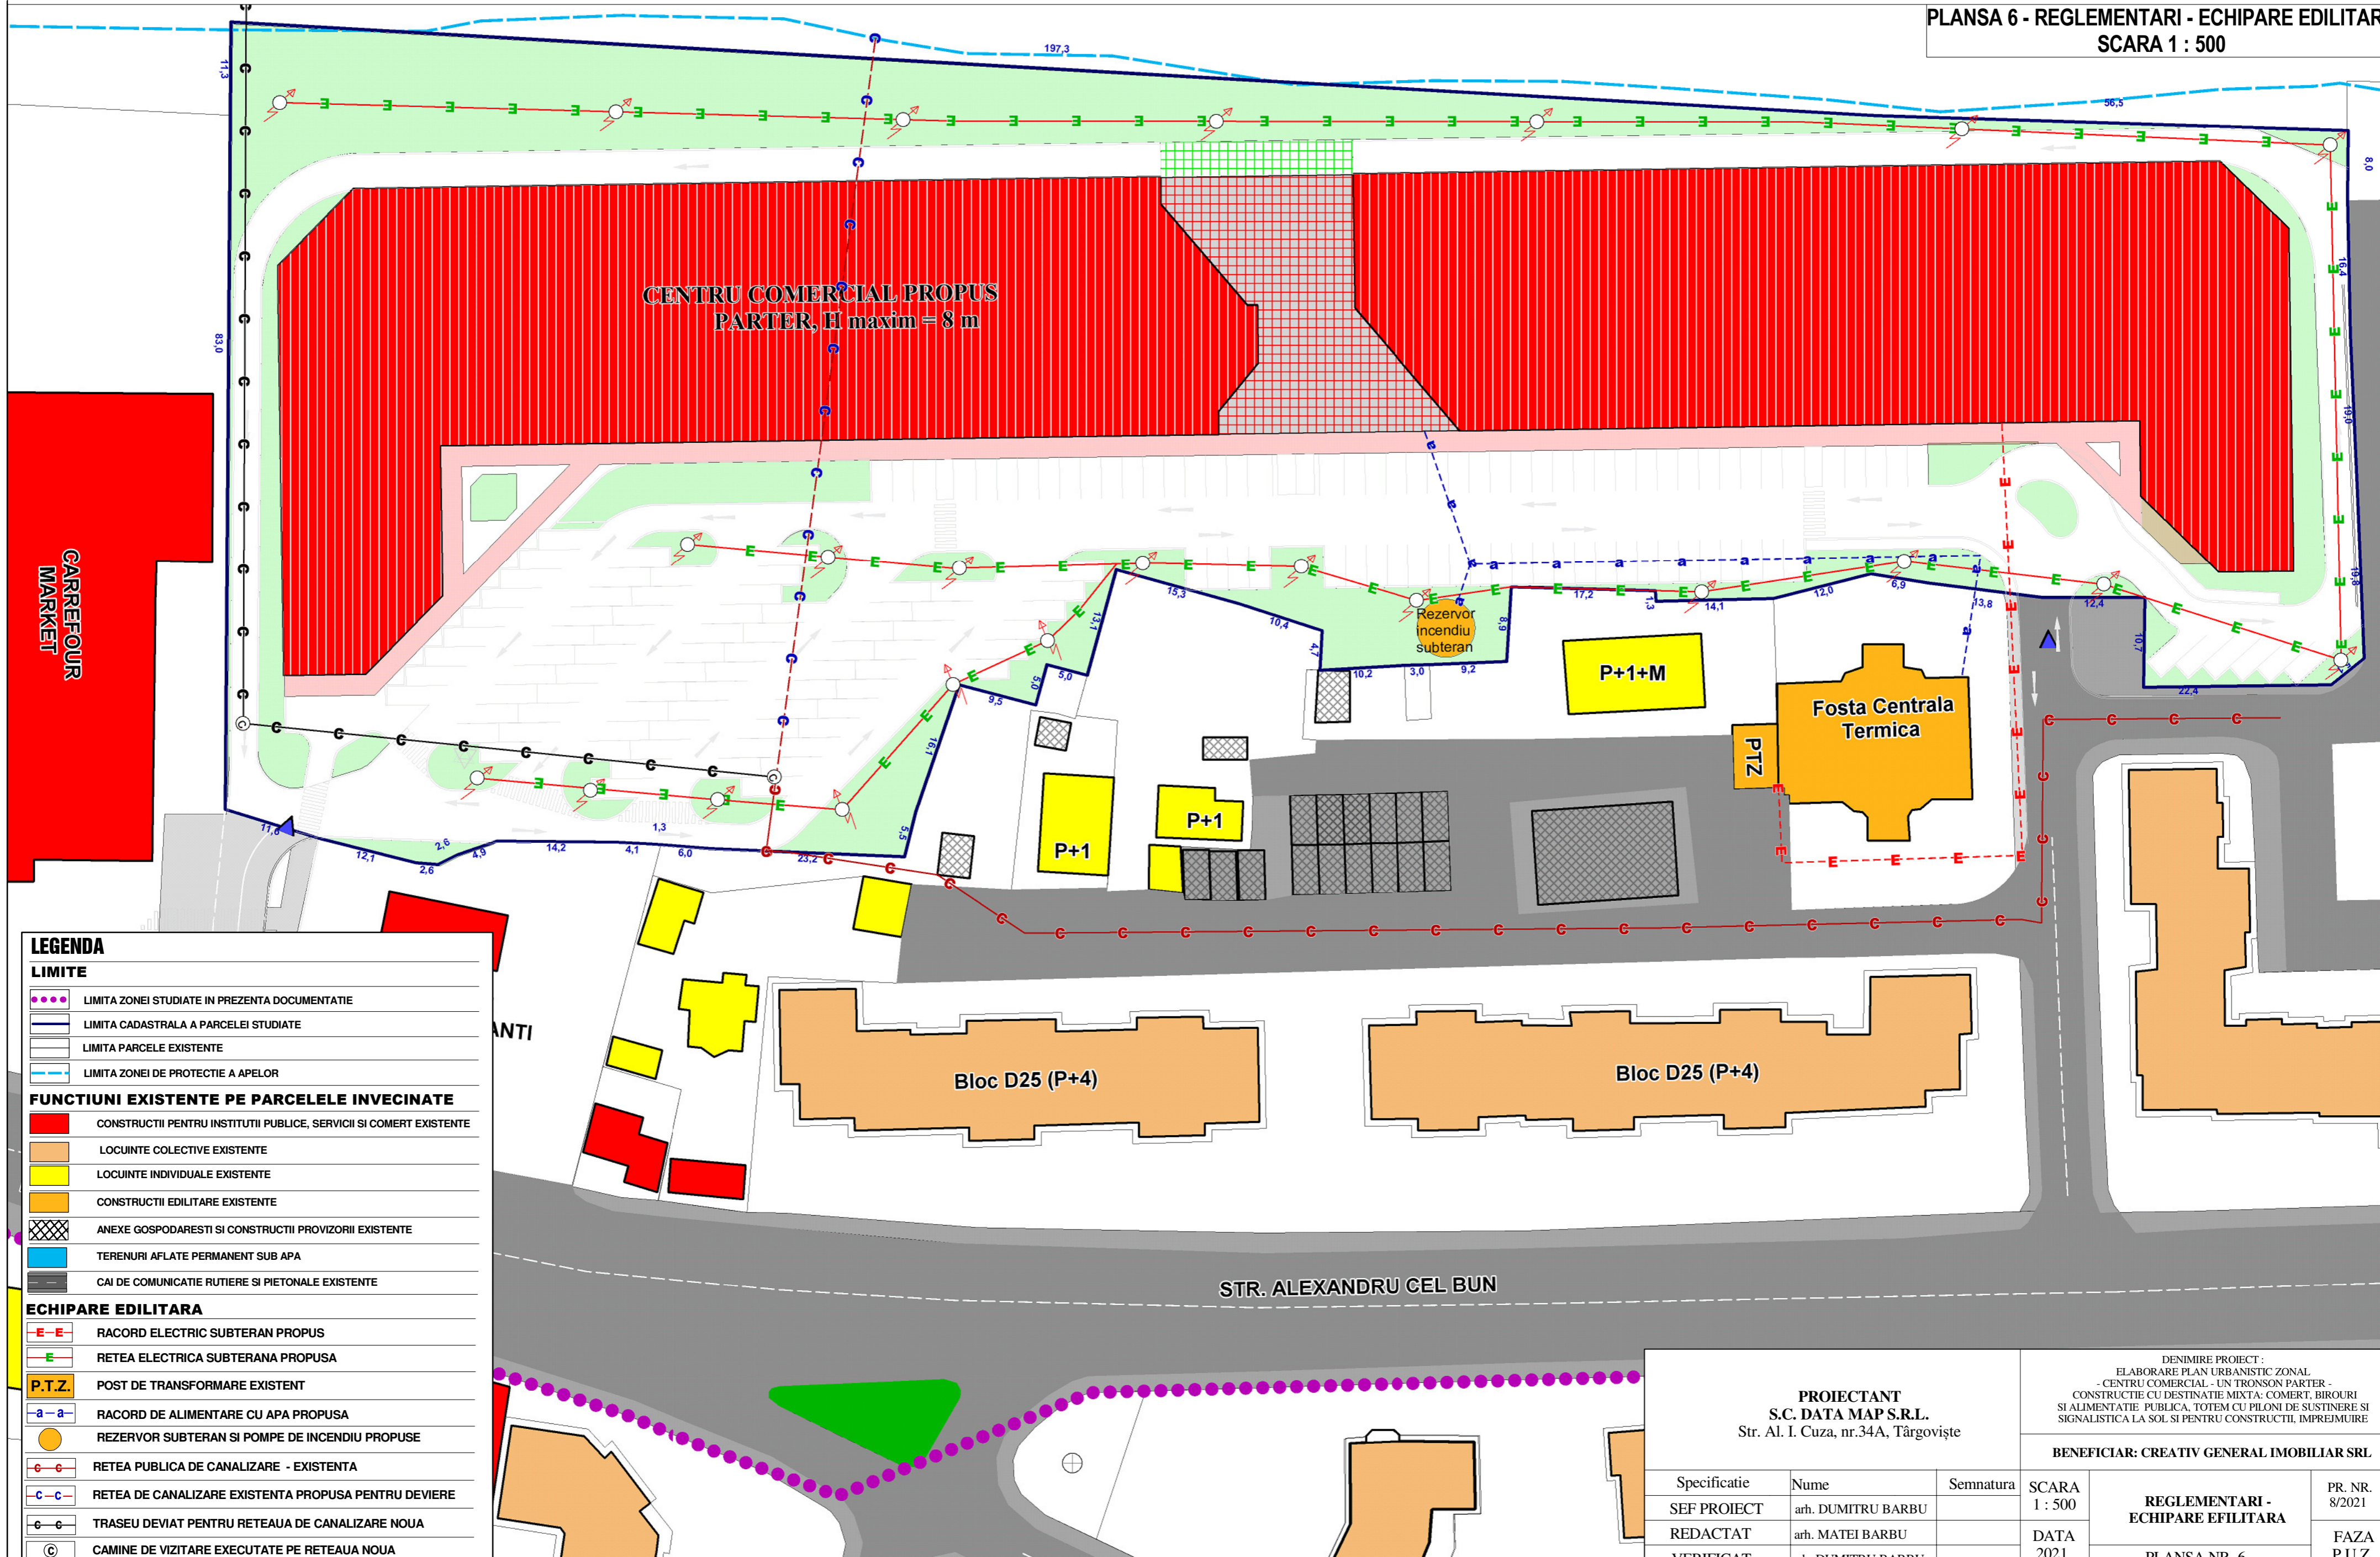

LEGENDA	
LIMITE	
	LIMITA ZONEI STUDIATE IN PREZENTA DOCUMENTATIE
	LIMITA CADASTRALA A PARCELEI STUDIATE
	LIMITA PARCELE EXISTENTE
	LIMITA ZONEI DE PROTECTIE A APELOR
FUNCTIUNI EXISTENTE PE PARCELELE INVECINATE	
	CONSTRUCTII PENTRU INSTITUTII PUBLICE, SERVICII SI COMERT EXISTENTE
	LOCUINTE COLECTIVE EXISTENTE
	LOCUINTE INDIVIDUALE EXISTENTE
	CONSTRUCTII EDILITARE EXISTENTE
	ANEXE GOSPODARESTI SI CONSTRUCTII PROVIZORII EXISTENTE
	TERENURI AFLATE PERMANENT SUB APA
	CAI DE COMUNICATIE RUTIERE SI PIETONALE EXISTENTE
ECHIPARE EDILITARA	
	RACORD ELECTRIC SUBTERAN PROPUS
	RETEA ELECTRICA SUBTERANA PROPUSA
	POST DE TRANSFORMARE EXISTENT
	RACORD DE ALIMENTARE CU APA PROPUSA
	REZERVOR SUBTERAN SI POMPE DE INCENDIU PROPUSE
	RETEA PUBLICA DE CANALIZARE - EXISTENTA
	RETEA DE CANALIZARE EXISTENTA PROPUSA PENTRU DEVIERE
	TRASEU DEVIAT PENTRU REATEUA DE CANALIZARE NOUA
	CAMINE DE VIZITARE EXECUTATE PE REATEUA NOUA

PROIECTANT S.C. DATA MAP S.R.L. Str. Al. I. Cuza, nr.34A, Târgoviște			DENUMIRE PROIECT : ELABORARE PLAN URBANISTIC ZONAL - CENTRU COMERCIAL - UN TRONSON PARTER - CONSTRUCTIE CU DESTINATIE MIXTA: COMERT, BIROURI SI ALIMENTATIE PUBLICA, TOTEM CU PILONI DE SUSTINERE SI SIGNALISTICA LA SOL SI PENTRU CONSTRUCTII, IMPREJMUIRE		
			BENEFICIAR: CREATIV GENERAL IMOBILIAR SRL		
Specificatie	Nume	Semnatura	SCARA 1 : 500 DATA 2021	REGLEMENTARI - ECHIPARE EFILITARA PLANSĂ NR. 6	PR. NR. 8/2021 FAZA P.U.Z.
SEF PROIECT	arh. DUMITRU BARBU				
REDACTAT	arh. MATEI BARBU				
VERIFICAT	arh. DUMITRU BARBU				