

# P.U.Z. - PLAN URBANISTIC ZONAL


ELABORARE PLAN URBANISTIC ZONAL - CENTRU COMERCIAL - UN TRONSON PARTER - CONSTRUCTIE CU DESTINATIE MIXTA: COMERT, BIROURI SI ALIMENTATIE PUBLICA, TOTEM CU PILONI DE SUSTINERE SI SIGNALISTICA LA SOL SI PENTRU CONSTRUCTII, IMPREJMUIRE

PLANSĂ 8 - REGULĂTORII CAI DE COMUNICĂȚI  
SCARA 1 : 500

- LEGENDA:**
- Spațiu verde
  - Centru comercial - construcție proiectată
  - Copertina
  - Construcții existente
  - Spațiu pietonal proiectat (acoperit)
  - Trotuar proiectat
  - Linia teren proprietate Creativ General Imobiliar SRL
  - Linia proprietate vecine
  - Semnalor sub
  - Semnalor pietoni

**BILANT TERITORIAL:**

S totala teren = 18856.00 m<sup>2</sup>  
 S construcție proiectată regim parter = 8165.66 m<sup>2</sup>  
 S platforme carosabile și alei pietonale = 6940.34 m<sup>2</sup>  
 S spații verzi = 3750.00 m<sup>2</sup>

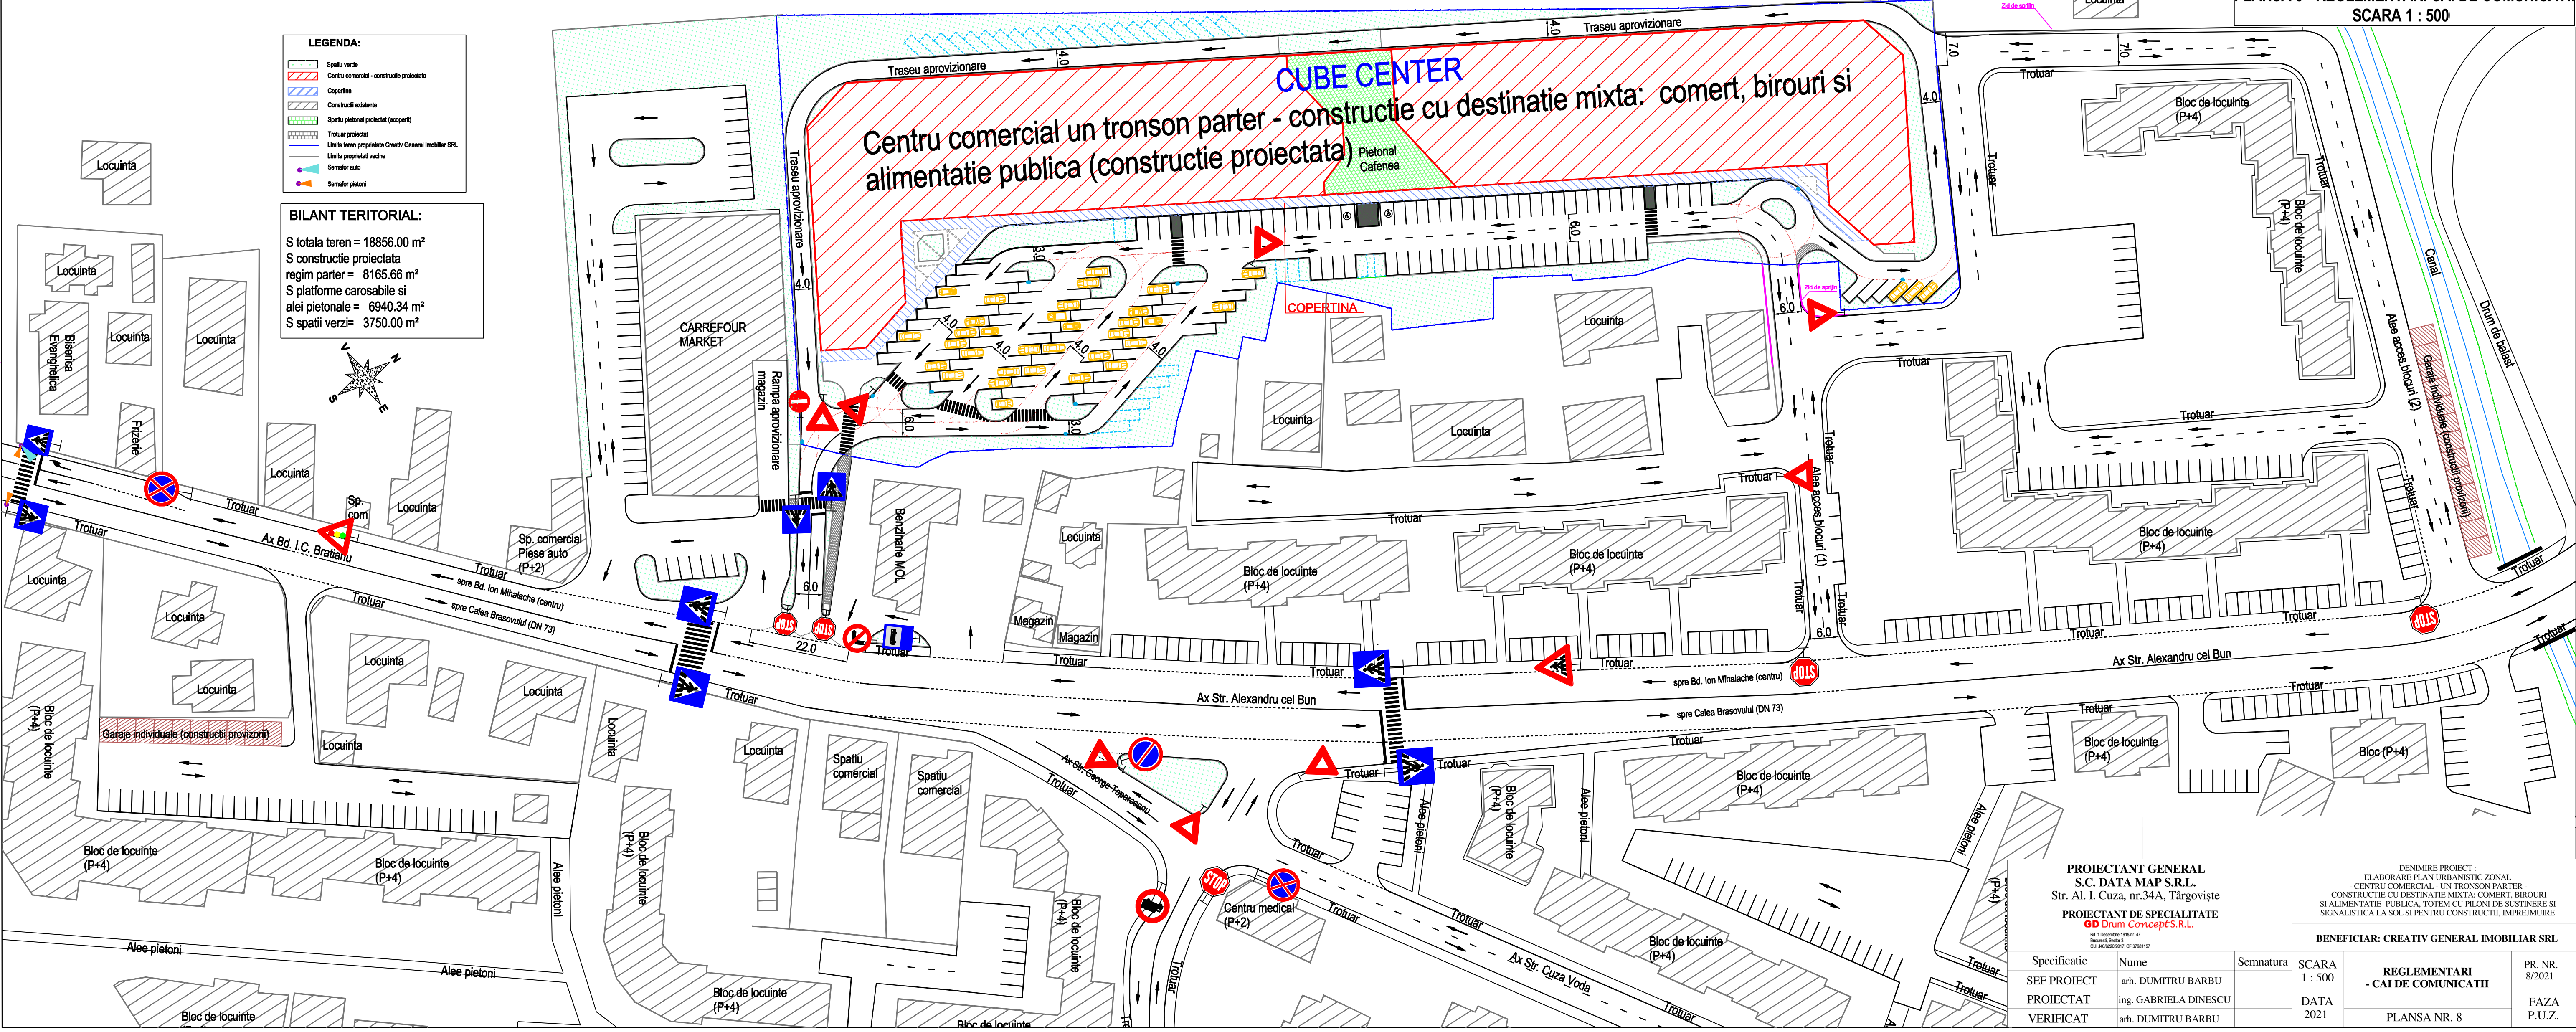

<b>PROIECTANT GENERAL</b> S.C. DATA MAP S.R.L. Str. Al. I. Cuza, nr. 34A, Târgoviște			DENUMIRE PROIECT: ELABORARE PLAN URBANISTIC ZONAL - CENTRU COMERCIAL - UN TRONSON PARTER - CONSTRUCTIE CU DESTINATIE MIXTA: COMERT, BIROURI SI ALIMENTATIE PUBLICA, TOTEM CU PILONI DE SUSTINERE SI SIGNALISTICA LA SOL SI PENTRU CONSTRUCTII, IMPREJMUIRE		
<b>PROIECTANT DE SPECIALITATE</b> GD Drum Concepts R.L. <small>Str. Ștefan cel Mare nr. 47                  Sectorul 6, Municipiul București</small>			BENEFICIAR: CREATIV GENERAL IMOBILIAR SRL		
Specificatie	Nume	Semnatura	SCARA 1 : 500	<b>REGULĂTORII - CAI DE COMUNICĂȚI</b>	PR. NR. 8/2021
SEF PROIECT	arb. DUMITRU BARBU		DATA 2021		FAZA P.U.Z.
VERIFICAT	arb. DUMITRU BARBU			PLANSĂ NR. 8	